

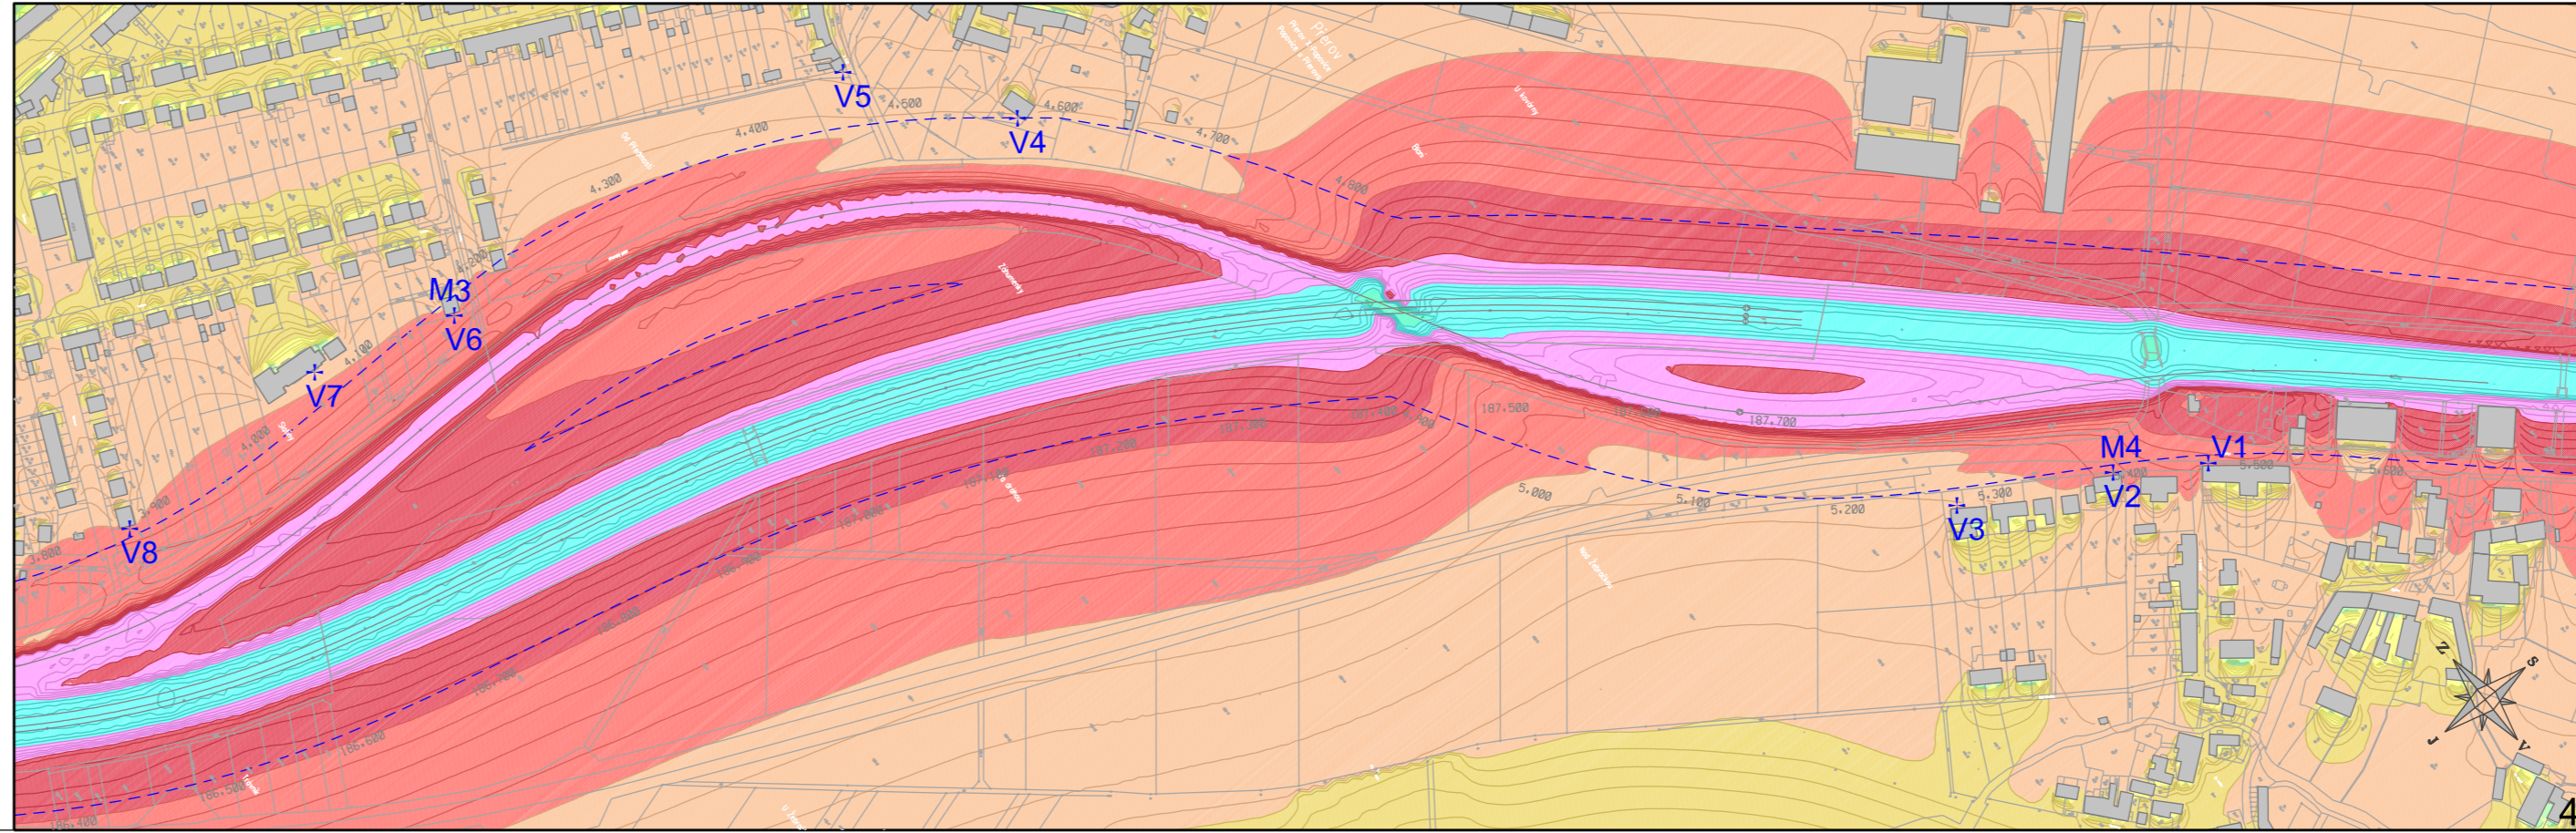
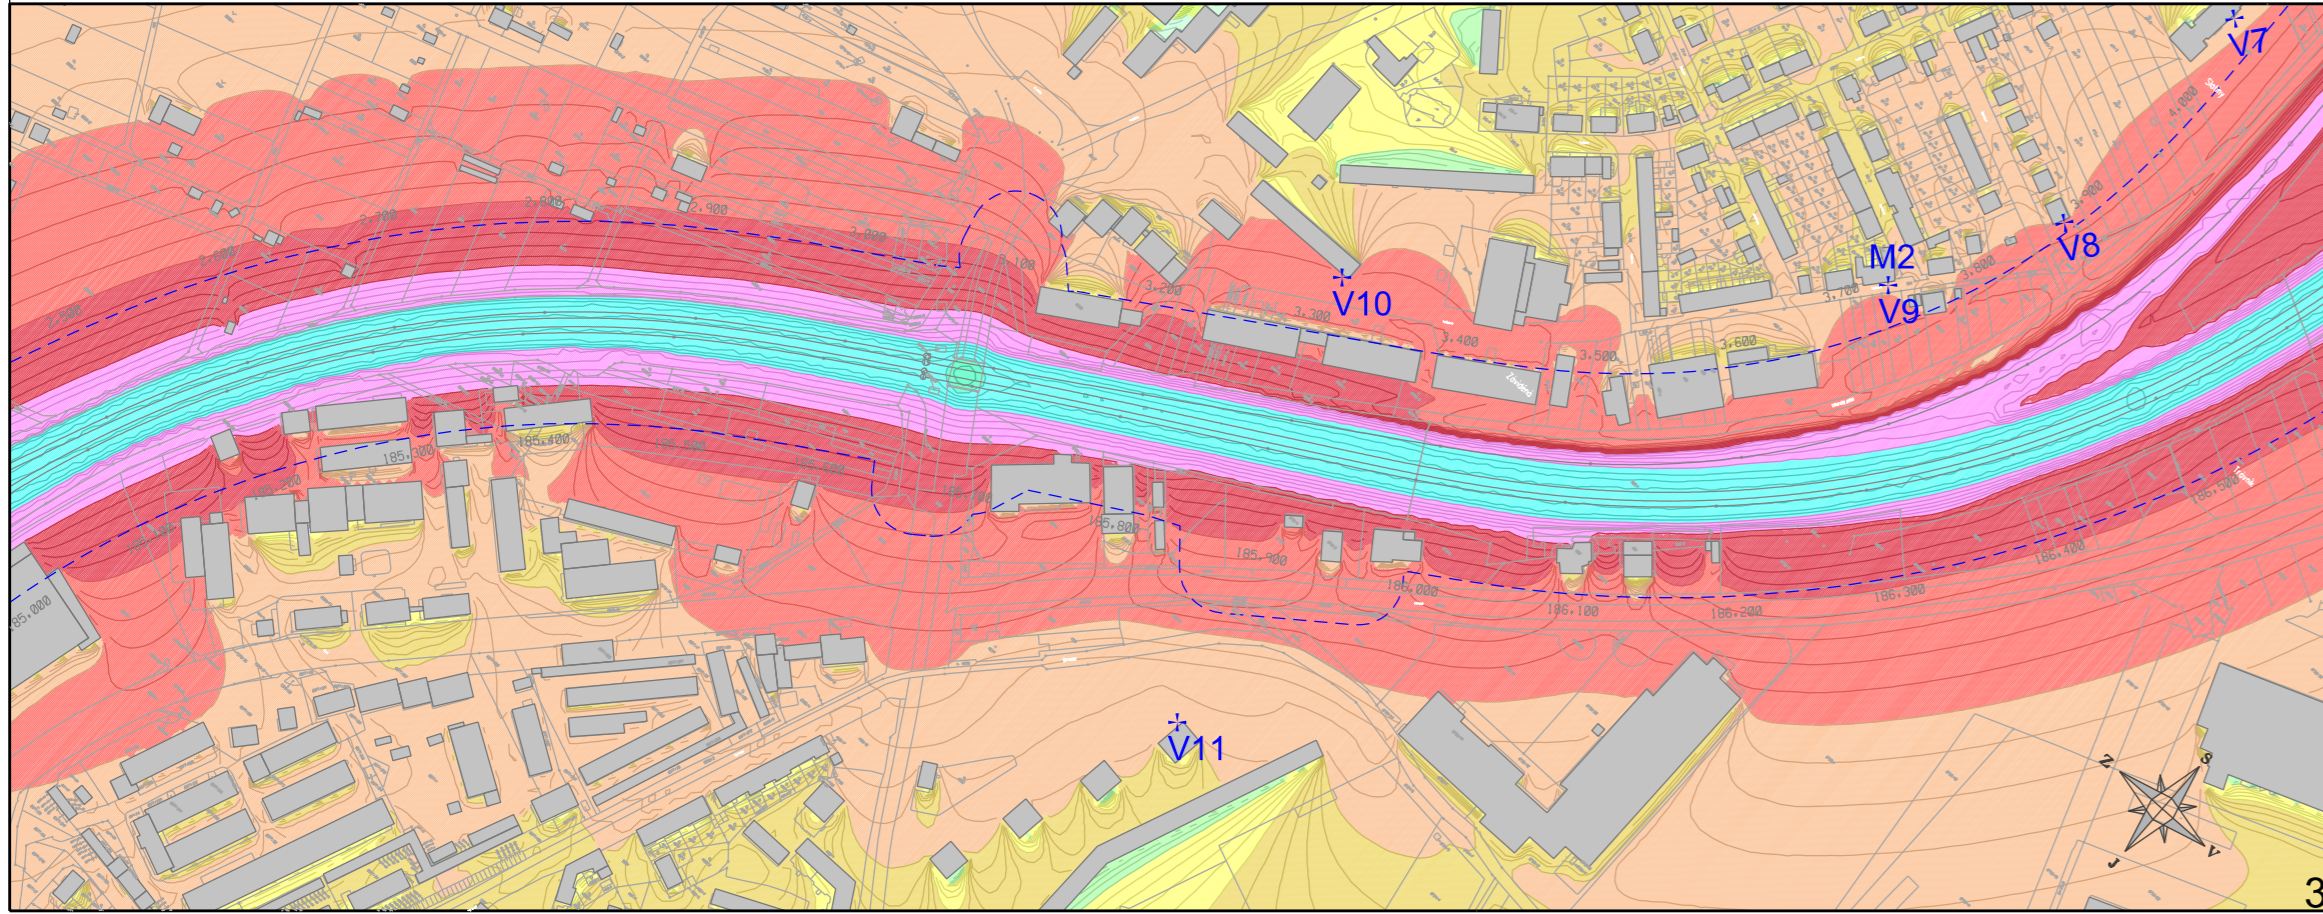
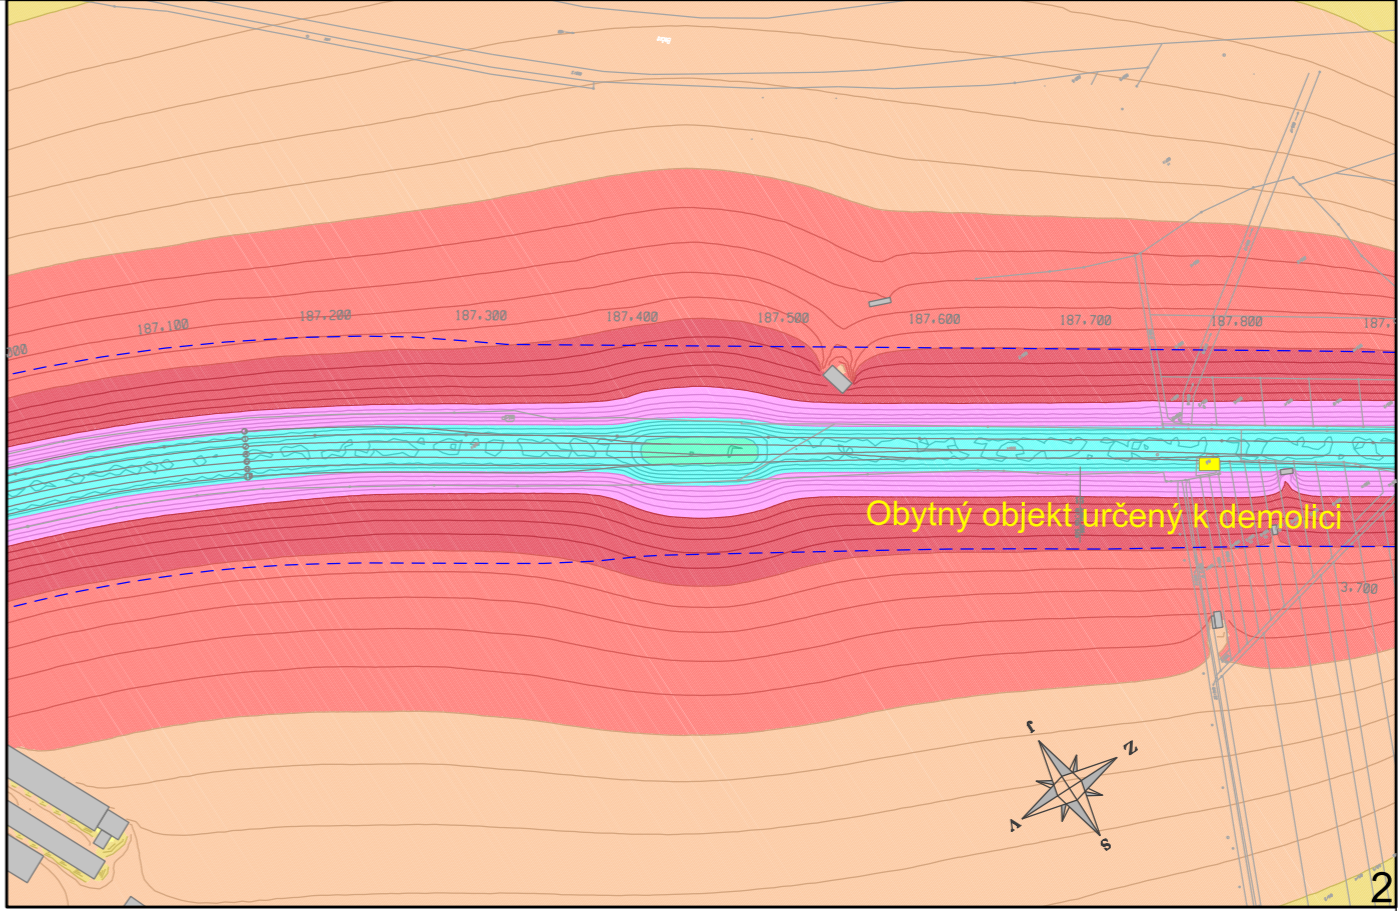


"Rekonstrukce žst. Přerov, 2. stavba"

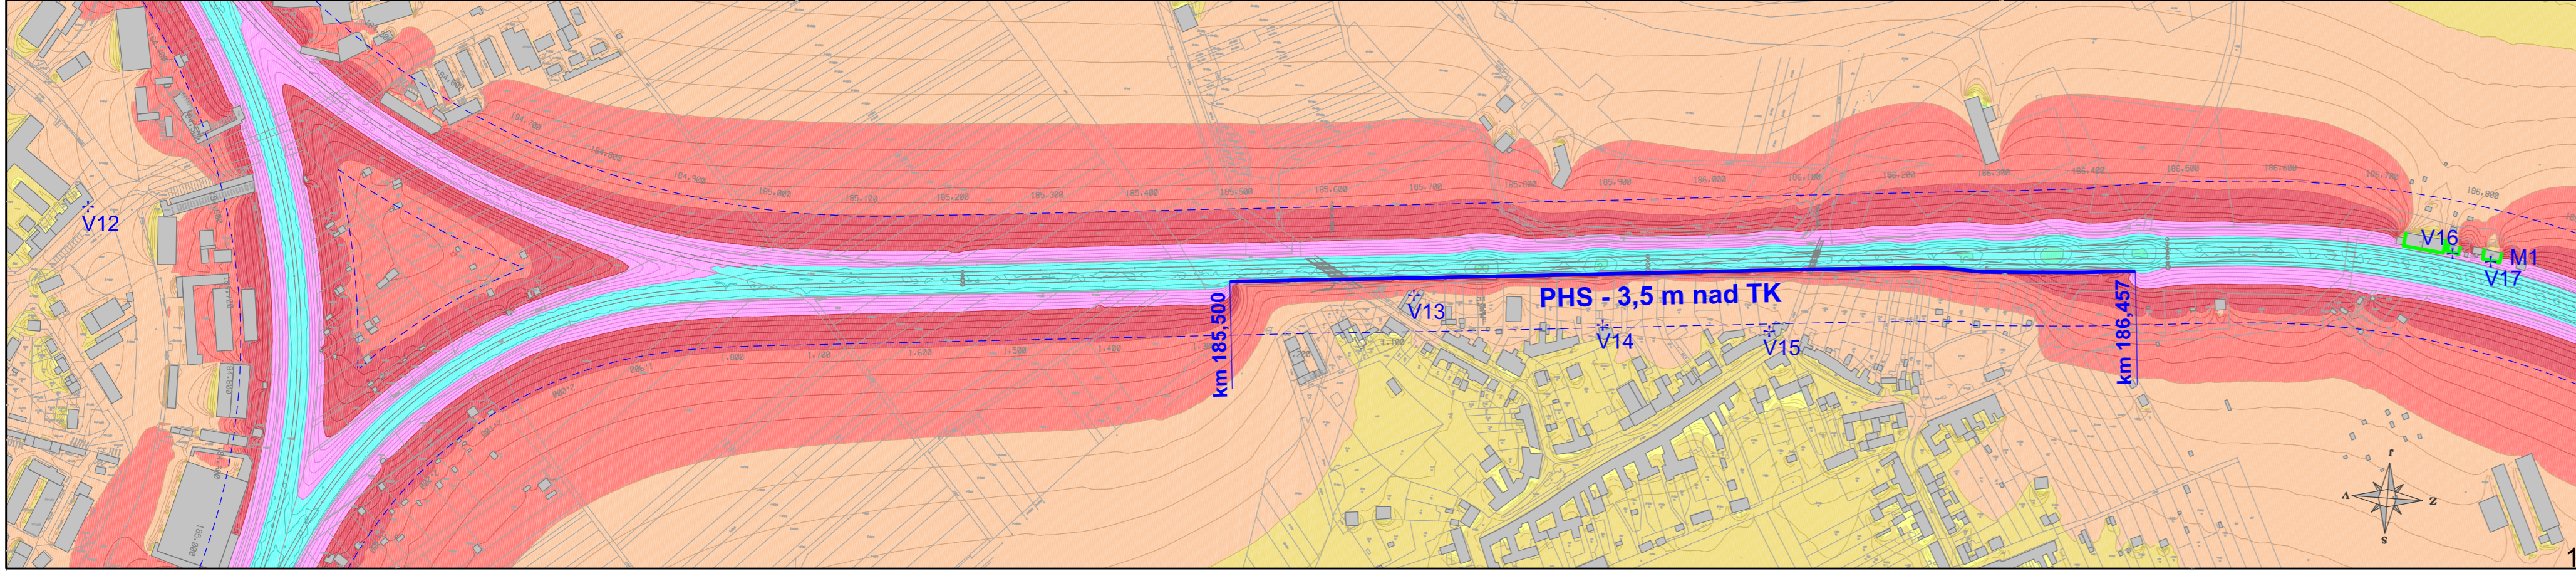

Stav po rekonstrukci
železniční doprava r. 2030
noc 22⁰⁰ - 6⁰⁰

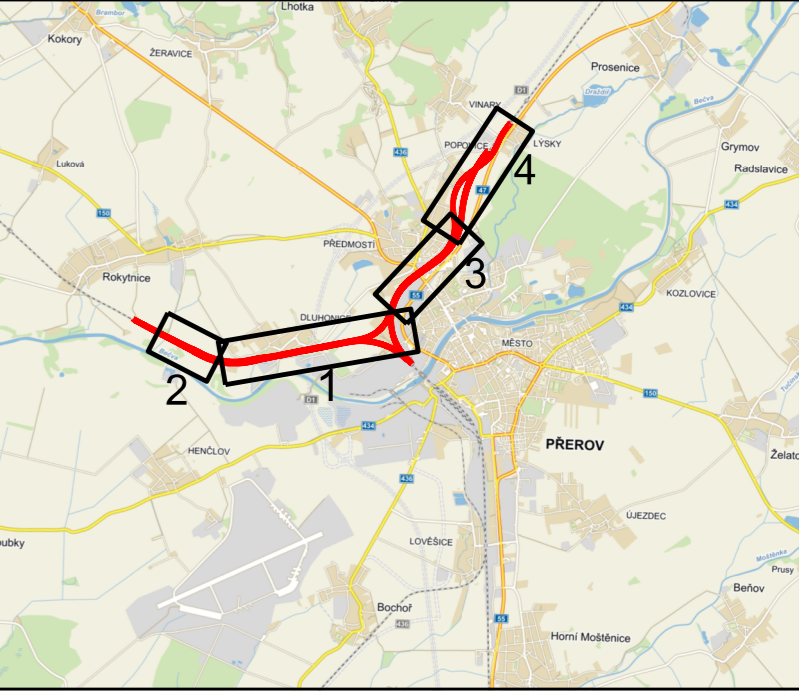

- LEGENDA
- | | |
|----------|----------|
| 80-85 dB | 55-60 dB |
| 75-80 dB | 50-55 dB |
| 70-75 dB | 45-50 dB |
| 65-70 dB | 40-45 dB |
| 60-65 dB | 35-40 dB |
| 30-35 dB | |
- +V1 VÝPOČTOVÝ BOD
+M1 BOD MĚŘENÍ
— PROTIHLUKOVÁ STĚNA
- - - OCHRANNÉ PÁSMO DRÁHY
■ OBJEKTY S NÁVRHEM IPO - OKNA MIN 43 dB

hluková pásma ve výšce 3 m
Měřítko 1 : 5 000