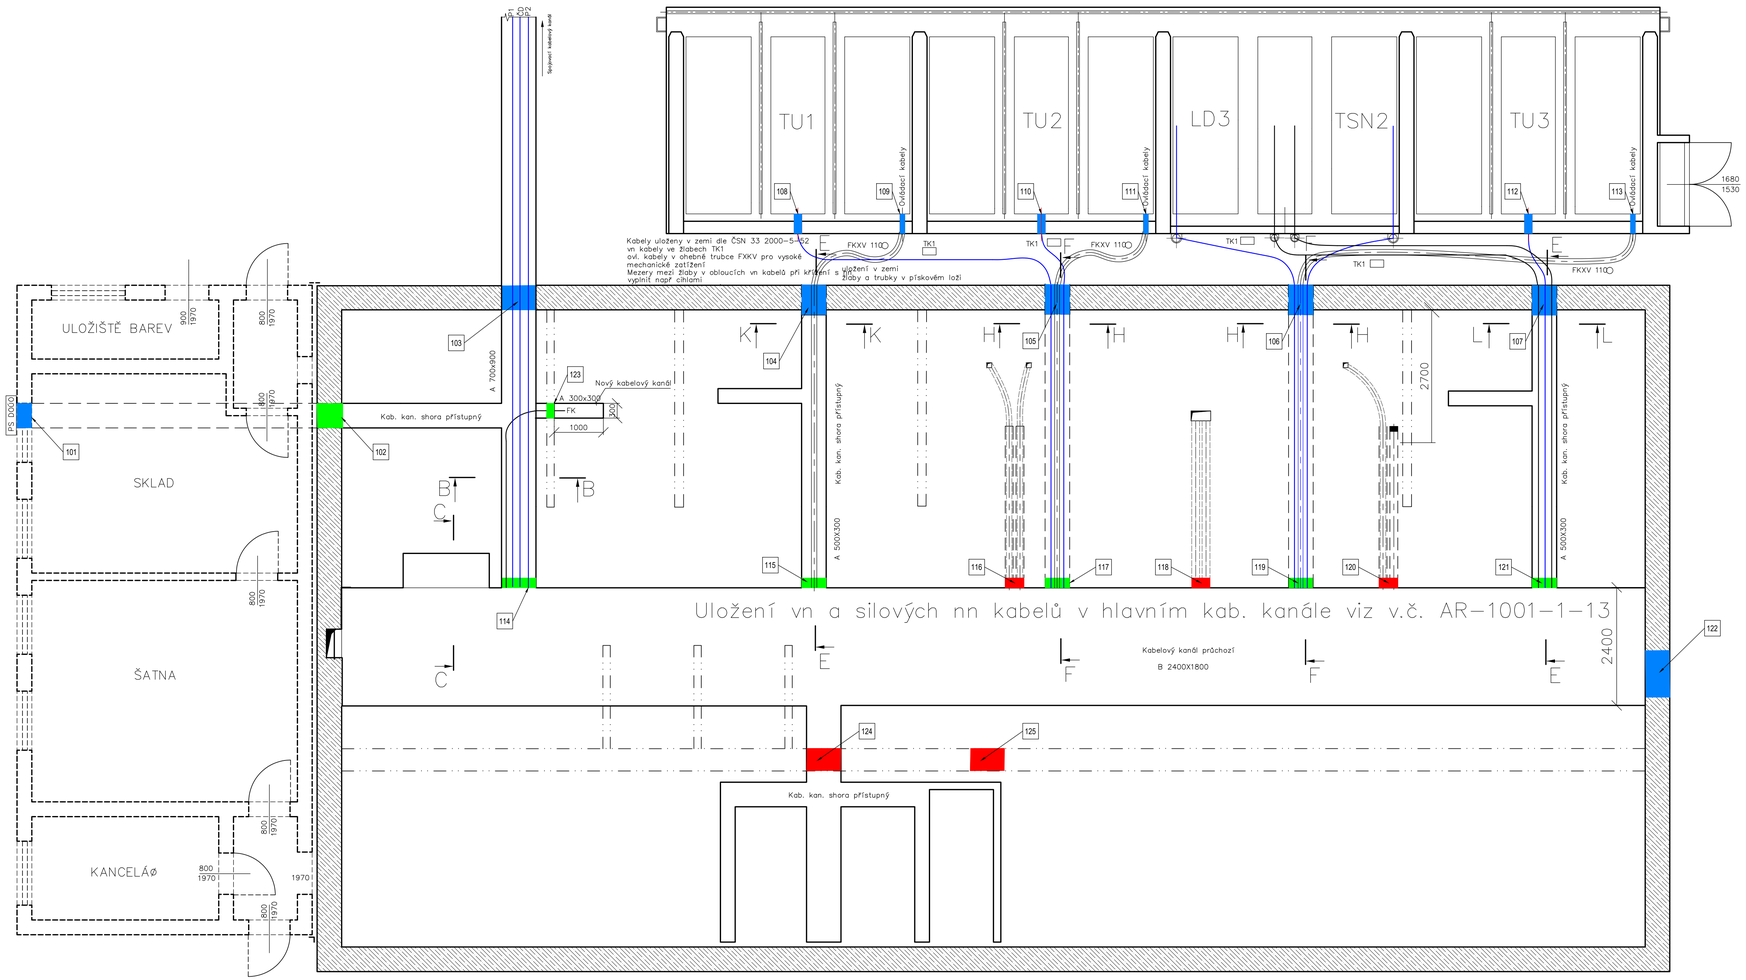

LEGENDA:

- Protipožární ucpávky vnitřní, požární odolnost EI 60/DP1
  Stávající ucpávka
- Protipožární ucpávky vnitřní, požární odolnost EI 60/DP1
  Nová ucpávka, u stávajících také demontáž stávající
- Protipožární ucpávky venkovní, požární odolnost EI 60/DP1
  Ucpávka vodotěsná – stávající

.

Jiná ověření:

Paré:

Orientační schéma:

Razítko oprávněné osoby:

Podpis: Datum:

Revize:	Datum:	Popis:	Kontroloval:
000	30.12.2023	Definitivní odevzdání dokumentace	Petr Kudělka

Stavebník/Investor:	**Správa železnic, státní organizace**
Adresa:	Dlážděná 1003/7, 110 00 Praha 1
Zástupce investora:	Stavební správa východ
Adresa:	Nerudova 1, 779 00 Olomouc

Zhotovitel díla:	**SB projekt s.r.o.**
Adresa:	Kasárenská 4063/4, 695 01 Hodonín
Kontakt:	T: +420 606 714 002 E: info@sbprojekt.cz
Zhotovitel objektu:	**SB projekt s.r.o.**
Adresa:	Kasárenská 4063/4, 695 01 Hodonín
Kontakt:	T: +420 606 714 002 E: info@sbprojekt.cz
Hlavní projektant (HIP):	**Ing. Vladimír Čechák**
Specialista:	**Petr Kudělka**

Název stavby/akce:	**Rekonstrukce rozvaděče 3kV na TNS Dětmarovice**		Označení investora: S611700139
			Zakázka: 2302087-01
Název části:	Silnoproudá technologie včetně DŘT		Označení části: **D.1.3.3**
Název objektu/dílčí části:	**TNS Dětmarovice, R3kV**		Označení objektu/komplexu: **PS 19-03-31**
Název přílohy:	Technologická budova - 0. NP - protipožární ucpávky		Číslo přílohy (typ/pořadí): **2. 013**
Název dílčí části přílohy:	-		
Odpovědný projektant: Ing. Vladimír Čechák	Zpracovatel přílohy: Petr Kudělka	Měřítko: 1:50 Formáty: 10 x A4	Stupeň dokumentace: **DSP+PDPS+AD**
Kraj: Moravskoslezský	Katastrální území: Dětmarovice 625965	TUDU: 1891Q1	Smluvní datum zpracování: **30.12.2022**

Kabel projekt path:
S611700139_DSPX_D1303_PS190331_KK_1_001_000