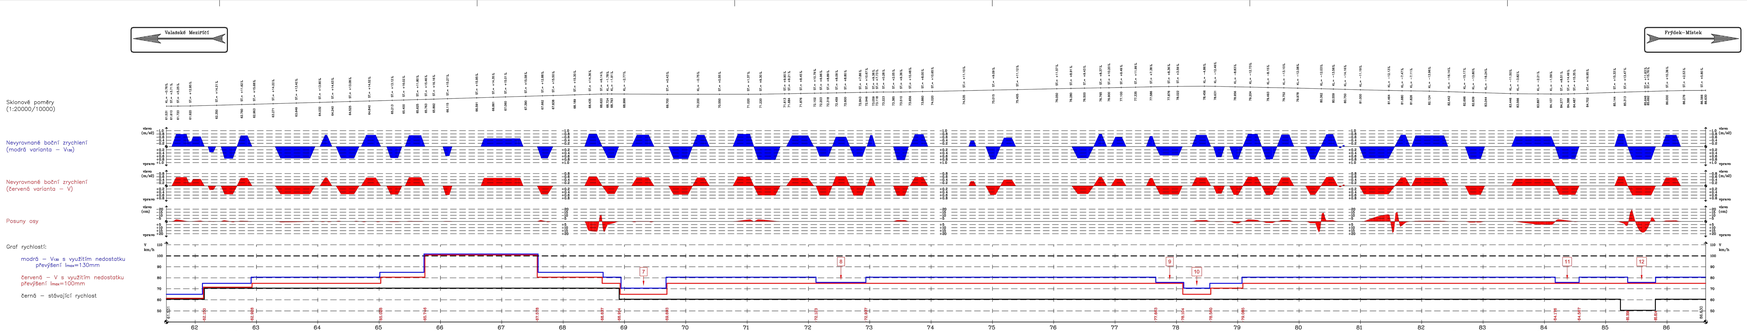


## POZNÁMKY:

1. STAVIDLO U OBJEKTŮ SE VZTAHUJE K OSE VYNESENÉ NA VÝKRESU A NEMUSÍ ODPOVÍDAT SVIDOVÁNÍ STAVIDLA OBJEKTŮ.
2. POLOHA PŘEJEZDŮ, VÝHYBEK, NÁSTUPIŠŤ A MOSTŮ JE VYZNAČENA NA GRAFU KŘIVOSTI KRÁTKOU ČERNOU ČÁRKOU.

## MÍSTA OMEZUJÍCÍ PLYNULOST GRAFU RYCHLOSTÍ A DALŠÍ POZNÁMKY KE SMĚROVÝM POMĚRŮM:

ČÍSLA ODKAZŮ SE VZTAHUJÍ K ÚDAJŮM V GRAFU RYCHLOSTÍ.

| ČÍSLO ODKAZU | POPIS |
|---|---|
| 1 | KOLEJ ZREKONSTRUKOVÁNA V ROCE 2006 V RÁMCI STAVBY "REKONSTRUKCE KOLEJE km 61,600–65,880 TRATI VALAŠSKÉ MEZIŘÍČÍ – FRÝDEK-MÍSTEK". ZVÝŠENÍ RYCHLOSTI JE NAVRŽENO NA ZÁKLADĚ OPRAV GEOMETRICKÝCH PARAMETRŮ KOLEJE, KTERÉ LZE PROVÉST BEZ SNÍŽENÍ ŽELEZNIČNÍHO SVRŠKU (ZVÝŠENÍ PŘEVÝŠENÍ, SMĚROVÉ POSUNY DO 50 mm; SMĚROVÉ POSUNY SMY ZNĚNOU TAHU PŘECHODNICE Z KUBICKÉ PARABOLY NA KLOTOIDU) |
| 2 | KOLEJ ZREKONSTRUKOVÁNA V ROCE 2004 V RÁMCI STAVBY "REKONSTRUKCE KOLEJE v731 HODOŠOVICE". ZVÝŠENÍ RYCHLOSTI JE MOŽNÉ BEZ OPRAV GEOMETRICKÝCH PARAMETRŮ KOLEJE (SMĚROVÉ POSUNY SMY ZNĚNOU TAHU PŘECHODNICE Z KUBICKÉ PARABOLY NA KLOTOIDU) |
| 3 | ŽELEZNIČNÍ SVRŠEK VYMĚNĚN V LETECH 2011–2012; ZVÝŠENÍ RYCHLOSTI JE NAVRŽENO NA ZÁKLADĚ OPRAV GEOMETRICKÝCH PARAMETRŮ KOLEJE, KTERÉ LZE PROVÉST BEZ SNÍŽENÍ ŽELEZNIČNÍHO SVRŠKU (ZVÝŠENÍ PŘEVÝŠENÍ, SMĚROVÉ POSUNY DO 50 mm) |
| 4 | ŽELEZNIČNÍ SVRŠEK VYMĚNĚN V ROCE 2013; ZVÝŠENÍ RYCHLOSTI JE NAVRŽENO NA ZÁKLADĚ OPRAV GEOMETRICKÝCH PARAMETRŮ KOLEJE, KTERÉ LZE PROVÉST BEZ SNÍŽENÍ ŽELEZNIČNÍHO SVRŠKU (ZVÝŠENÍ PŘEVÝŠENÍ, SMĚROVÉ POSUNY DO 50 mm) |
| 5 | ŽELEZNIČNÍ SVRŠEK BUDE VYMĚNĚN V LETECH 2014–2015; PROJEKT VÝMĚNY JE NAVRŽEN S OHLEDEM NA BUDOUCÍ ZVÝŠENÍ RYCHLOSTI, PROTO JSOU GEOMETRICKÉ PARAMETRY KOLEJE A VYMĚŘENÉ PROVOZNÍ PŘÍVYTKY Z TOHOTO PROJEKTU VÝCHOZÍM K BRZKÉ REALIZACI VÝMĚNY ŽELEZNIČNÍHO SVRŠKU JE PRO ÚČELY ZPRACOVÁNÍ TOHOTO RYCHLOSTNÍHO PROFILU POVAŽOVÁNA PROJEKTOVANÝ STAV ZA STÁVAJÍCÍ SMĚROVÉ POMĚRY, PROTO ZDE NEJSOU SMĚROVÉ POSUNY |
| 6 | ŽELEZNIČNÍ SVRŠEK VYMĚNĚN V ROCE 2016; V PROJEKTU VÝMĚNY ŽELEZNIČNÍHO SVRŠKU PŘEDKLÁDANÉHO ODSEKU (VIZ ODKAZ 5) JSOU NAVRŽENY V OPRAVY TOHOTO ODSEKU, PROTO TAKÉ PRO TENTO ÚSEK PLATÍ POZNÁMKY Z ODKAZU 5 (NAVÍC BYLO ZJIŠTĚNO, STÁVAJÍCÍ SMĚROVÉ POMĚRY, SMĚROVÉ POSUNY) |
| 7 | PROPAD RYCHLOSTI PŘES ZST. HOSTAŠOVICE DÁN MALÝM POLOMĚREM OBLOUKU A UMÍSTĚNÍM NÁSTUPIŠTĚ U TOHOTO OBLOUKU. VYRONÁNÍ PROPADU RYCHLOSTI BY SI VYŽADALO PŘESTAVBU CELÉHO KOLEJIŠTĚ VE STANICI, KTERÁ BY BYLA TŘEBA PROVÉST PRŮJEZDNĚ |
| 8 | PROPAD RYCHLOSTI Vna DÁN KRÁTKÝM PŘECHODNICEM A Z TOHO PLYNOUCÍM VELKÝM SKLONEM VZESTUPNÍKU. VYRONÁNÍ PROPADU RYCHLOSTI BY SI VYŽADALO VÝTĚŽ SMĚROVÉ POSUNY A PRAVDĚPODOBNĚ I NAPOJENÍ NÁSLEDUJÍCÍHO OBLOUKU SO TÉTO SOUSTAVY INFLUENCH MOTIVO A BYLO BY NUTNÉ NIŽ PROVÉST PRŮJEZDNĚ. ZVÝŠENÍ RYCHLOSTI V TÉHTO OBLOUCÍCH SI VYŽÁDÁ OPRAVY NA MOSTĚ en.km 72,381 (MOST BEZ PROBÍHAJÍCÍ KOLEJOVÉHO LOŽE) |
| 9 | PROPAD RYCHLOSTI Vna DÁN UMÍSTĚNÍM MOSTU BEZ PROBÍHAJÍCÍHO KOLEJOVÉHO LOŽE (MOST en.km 73,037). V OBLOUKU (OMEZENÍ NEDOSTATKU PŘEVÝŠENÍ) |
| 10 | PROPAD RYCHLOSTI PŘES ZAST. ZET. VEŘKOVICE DÁN MALÝM POLOMĚREM OBLOUKU A UMÍSTĚNÍM NÁSTUPIŠTĚ U TOHOTO OBLOUKU. VYRONÁNÍ PROPADU RYCHLOSTI BY SI VYŽADALO PŘESTAVBU CELÉHO KOLEJIŠTĚ VE STANICI, KTERÁ BY BYLA TŘEBA PROVÉST PRŮJEZDNĚ |
| 11 | PROPAD RYCHLOSTI Vna DÁN UMÍSTĚNÍM MOSTU BEZ PROBÍHAJÍCÍHO KOLEJOVÉHO LOŽE (MOST en.km 84,422) V OBLOUKU (OMEZENÍ NEDOSTATKU PŘEVÝŠENÍ). NAVRŽENÉ ZVÝŠENÍ PŘEVÝŠENÍ JE MALÉ (DO 130 mm NA 135 mm) A SMĚROVÉ POSUNY JSOU TAKTÉŽ MALÉ (OKOLO 10 mm) – PŘEDPOKLÁDÁ SE, ŽE OPRAVA KOLEJE BY BYLA MOŽNÁ I ZA STÁVAJÍCÍ POLOHY MOSTNÍ KONSTRUKCE |
| 12 | ŘEŠENÍ TOHOTO INFLUENCHO MOTIVU RESPEKTUJE POLOHU NÁSTUPIŠTĚ V ZASTÁVCE FRENŠTÁT POD RADHOŠTĚM, KTERÁ BUDE POSTAVENA NA PODZIM ROKU 2014 (V OBLOUKU U NÁSTUPIŠTĚ JE ZACHOVÁNO STÁVAJÍCÍ PŘEVÝŠENÍ, MINIMALIZUJE SMĚROVÝCH POSUNŮ V OBLAST NÁSTUPIŠTĚ). V OBLOUCÍCH MIMO NÁSTUPIŠTĚ JE PŘEVÝŠENÍ ZVÝŠENO NA 135 mm (MOST en.km 85,663), TAKTÉŽ ZVÝŠENÍ PŘEVÝŠENÍ Z 95 mm NA 130 mm – V TOMTO OBLOUKU SE NACHÁZÍ MOST BEZ PROBÍHAJÍCÍHO KOLEJOVÉHO LOŽE (MOST en.km 85,663), V KTERÉHO BUDE NUTNÉ PROVÉST PŘÍSLUŠNÉ OPRAVY (VOLBA NUTNÉ KONSTRUKCE). TENTO MOST TAKÉ ZPŮSOBUJE PROPAD RYCHLOSTI Vna (OMEZENÍ NEDOSTATKU PŘEVÝŠENÍ) |

## LEGENDA OBJEKTŮ:

VÝHYBKY:
- JEDNODUCHÁ VÝHYBKA V ZÁKLADNÍM TVARU, PŘÍJEZD PŘÍMOU VĚTVÍ
- VŘEŠŤOVANÁ VÝHYBKA, PŘÍJEZD VYZNAČEN TLUSTOU ČÁROU

NÁSTUPIŠTĚ:
- NÁSTUPIŠTĚ U KOLEJE VLEVO
- NÁSTUPIŠTĚ U KOLEJE VPRAVO

MOSTY:
- MOST OCELOVÝ PLNOSTĚNNÝ S HORNÍ MOSTOVKOU
- MOST KAMENNÝ NEBO BETONOVÝ KLENBOVÝ
- MOST BETONOVÝ DESKOVÝ NEBO TRAMOVÝ
- NADJEZD

PŘEJEZDY:
- PŘEJEZD JEDNOKOLEJNÝ VYBAVENÝ SVĚTELNÝM PŘEJEZDOVÝM ZABEZPEČOVACÍM ZAŘÍZENÍM
- PŘEJEZD VÍCEKOLEJNÝ VYBAVENÝ SVĚTELNÝM PŘEJEZDOVÝM ZABEZPEČOVACÍM ZAŘÍZENÍM
- PŘEJEZD JEDNOKOLEJNÝ VYBAVENÝ POUZE VÝSTRAŽNÝM VRŽEVEM
- PŘEJEZD VÍCEKOLEJNÝ VYBAVENÝ NEZÁVISLÝM PŘEJEZDOVÝM ZABEZPEČOVACÍM ZAŘÍZENÍM
- PŘECHOD PRO PĚŠÍ

PROPUSTKY:
- PROPUSTEK TRUBNÍ
- PROPUSTEK KLENBOVÝ
- PROPUSTEK DESKOVÝ


SOUŘADNICOVÝ SYSTÉM S-JTSK
VÝŠKOVÝ SYSTÉM BALT PO VYROVNÁNÍ

| JMÉNO | PODPIS |
|---|---|
| ZODP. PROJEKTANT | Ing. Tomáš Vachulka |
| PROJEKTANT | Ing. Tomáš Vachulka |
| GEODET | |
| KRESLIL | Ing. Tomáš Vachulka |
| KONTROLOVAL | Ing. Libor Vavrička |

SMĚROVATNÝ RYCHLOSTNÍ PROFIL
VALAŠSKÉ MEZIŘÍČÍ -
FRENŠTÁT POD RADHOŠTĚM
TÚ 21/31 km 61,6 - 86,6

VÝKRES GRAFU RYCHLOSTÍ

| | |
|---|---|
| ŘEDITEL | Ing. Václav Kivaka |
| DATUM | červenec 2014 |
| SCHVÁLIL | |
| MĚŘÍTKO | 1:20 000 |
| ORGANIZACE | SŽDC s.o. |
| ČÍSLO SMLOUVY | |
| EVID. ČÍSLO | G900510000000 |
| ČÍSLO ROZK. | |

INVESTOR: Správa železniční dopravní cesty, s. o., Dlážděná 1003/7, Praha 1 - Nové Město
STAVBA:
ČÍSLO PŘÍLOHY: 3

Správa železniční dopravní cesty, s. o.
Správa železniční geodetické činnosti
Nerudova 1, 772 58 Olomouc

ČÍSLO DOKUMENTU:

| REVIZE Č. | DATUM | ZMĚNA |
|---|---|---|
| | | |

Dopravní projektování spol. s.r.o.
Jiráskova 119/413, 702 00 Ostrava
TEL:+420 595 159 611
FAX:+420 595 118 296
http://www.dopravniprojektovani.cz

SUDOP BRNO
SUDOP BRNO, spol. s r.o.
Klapkova 29
611 36 Brno

| | | | |
|---|---|---|---|
| PROJEKTANT(S): | ING. TOMÁŠ VACHULKA | TEL.: | +420 972 520 304 |
| | STAVEBNÍ SPRÁVA MOSTŮ OSTRAVA/OP, STŘEDISKO | E-MAIL: | tomas.vachulka@szdc.cz |
| PROFESE: | 21 | ASISTENT PROF. VEDOUCÍ: | REVIZE: |
| SMLUVNÍ: | TRAŤOVÁ VODOMĚRNÁ | ING. JIŘÍ MOLNÁR | |
| ZODPOVĚDNÝ PROJ. (AUTOR): | ZASTUPUJÍCÍ PROJ. PS, TU: | MARTIN, VYPRACOVAL: | KONTROLOVAL: |
| Ing. Tomáš Vachulka | Ing. Tomáš Vachulka | Ing. Tomáš Vachulka | Ing. Libor Vavrička |
| ČÍSLO AUTORIZACE: | ČÍSLO AUTORIZACE: | ČÍSLO AUTORIZACE: | ČÍSLO AUTORIZACE: |
| 0006/2006/A | 0006/2006/A | 0006/2006/A | 0006/2006/A |
| STAVBA: MODERNIZACE TRATI VALAŠSKÉ MEZIŘÍČÍ - FRENŠTÁT POD RADHOŠTĚM | | | |

| | |
|---|---|
| TÚ/PS: | 21/31 |
| DATUM: | 11/2014 |
| ČÍSLO ZAKÁZKY: | 1-11-2014 |
| ČÍSLO PŘÍLOHY: | 3 |

OSTRAVA - VALAŠSKÉ MEZIŘÍČÍ,
FRÝDEK-MÍSTEK - ČESKÝ TĚŠÍN/HRANICE -
PŘÍVOZ/ANT NAD OSTRAVICÍ - OSTRAVICE A STUDÉNKA - VĚŘOVICE
KOLEJE - GRAF RYCHLOSTÍ VALAŠSKÉ MEZIŘÍČÍ - FRENŠTÁT POD RADHOŠTĚM