


KOLEJOVÝ PLÁN

M 1:200


LEGENDA:


- | | | | |
|---|---------------------------------|---|---------------------------|
| | OPRAVA KOLEJOVÉHO SVRŠKU | | STÁVAJÍCÍ BETONOVÝ PRAŽEC |
| | SMĚROVÁ A VÝŠKOVÁ ÚPRAVA KOLEJE | | STÁVAJÍCÍ SVAR KOLEJNIC |
| | KOLEJNICOVÉ PÁSY | | NOVÝ SVAR KOLEJNIC |

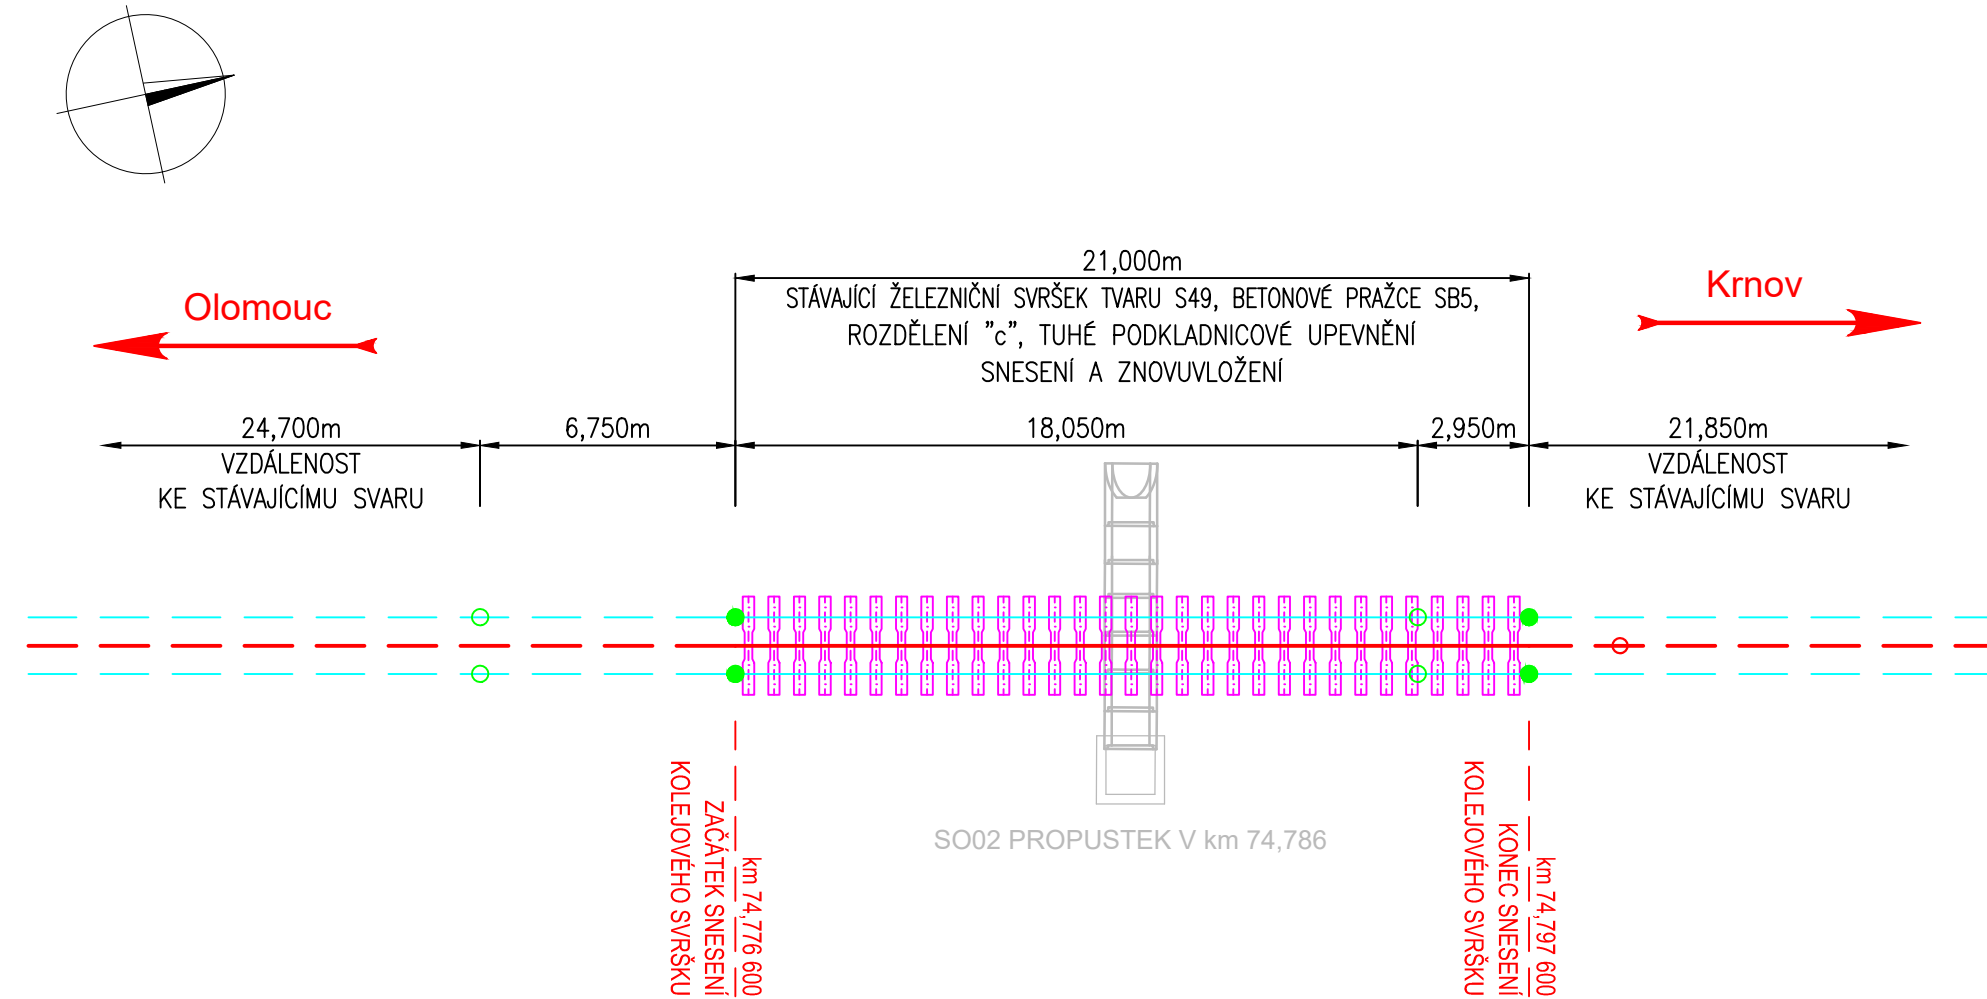

74,8

			ČÍSLO SOUPRAVY:
REVIZE Č.	DATUM	ZMĚNA	


SUDOP BRNO, spol. s r.o.
 Kounicova 26
 611 36 Brno

OBJEDNAVATEL: Správa železnic, s.o., Dílažďěná 1003/7, 110 00 Praha 1 Oblastní ředitelství Ostrava		tel. : +420 972 625 804 E-mail: sudop@sudop-brno.cz	
PROFESNÍ SKUPINA:	12 Mosty	VEDOUCÍ PROF. SKUPINY Ing. Radomír Hanák	GENERÁLNÍ ŘEDITEL Ing. Kamil Chmela
ODPOVĚDNÝ PROJ. ZAKÁZKY Ing. Štěpán Kameš	ODPOVĚDNÝ PROJ. PS, SO Ing. Tomáš Vachutka 	NAVRHL, VYPRACOVAL Ing. Tomáš Vachutka	KONTROLOVAL Ing. Tomáš Vachutka
KRAJ: Moravskoslezský	POVĚŘENÝ OÚ: Bruntál		STUPEŇ: DSP
Propustek v km 74,786 na trati Olomouc – Krnov (TÚ 2191) SO 01 Úprava železničního svršku			ZAK. ČÍSLO 21113-04-1122
			MĚRÍTKO 1:200
			POČET FORMÁTŮ 3 A4
Kolejový plán			DATUM: 05/2022
			ČÁST DOKUM. D.2.1.1.1
			PŘÍLOHA 4