

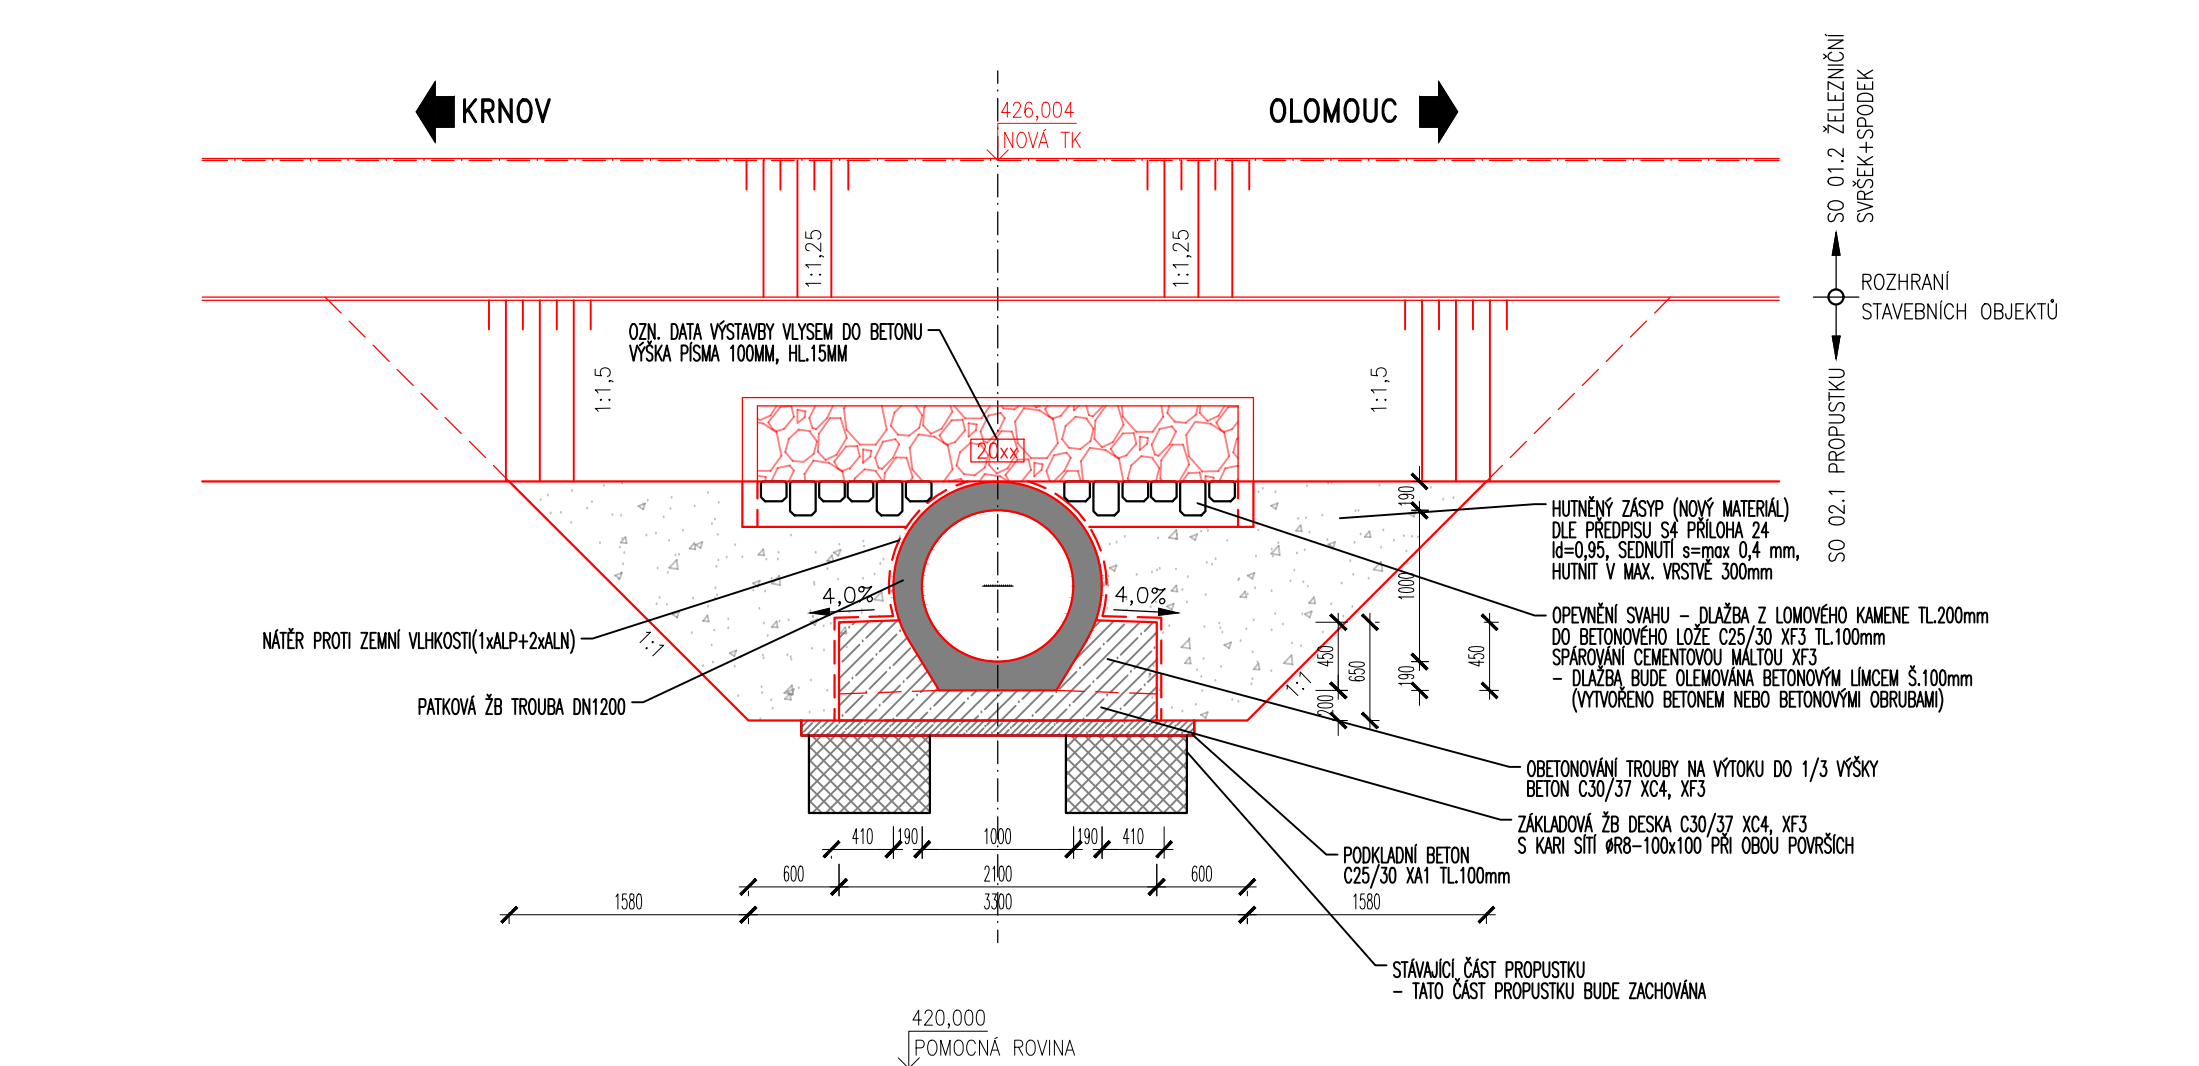
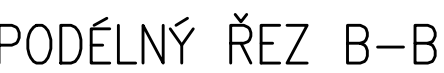


PŘÍČNÝ ŘEZ

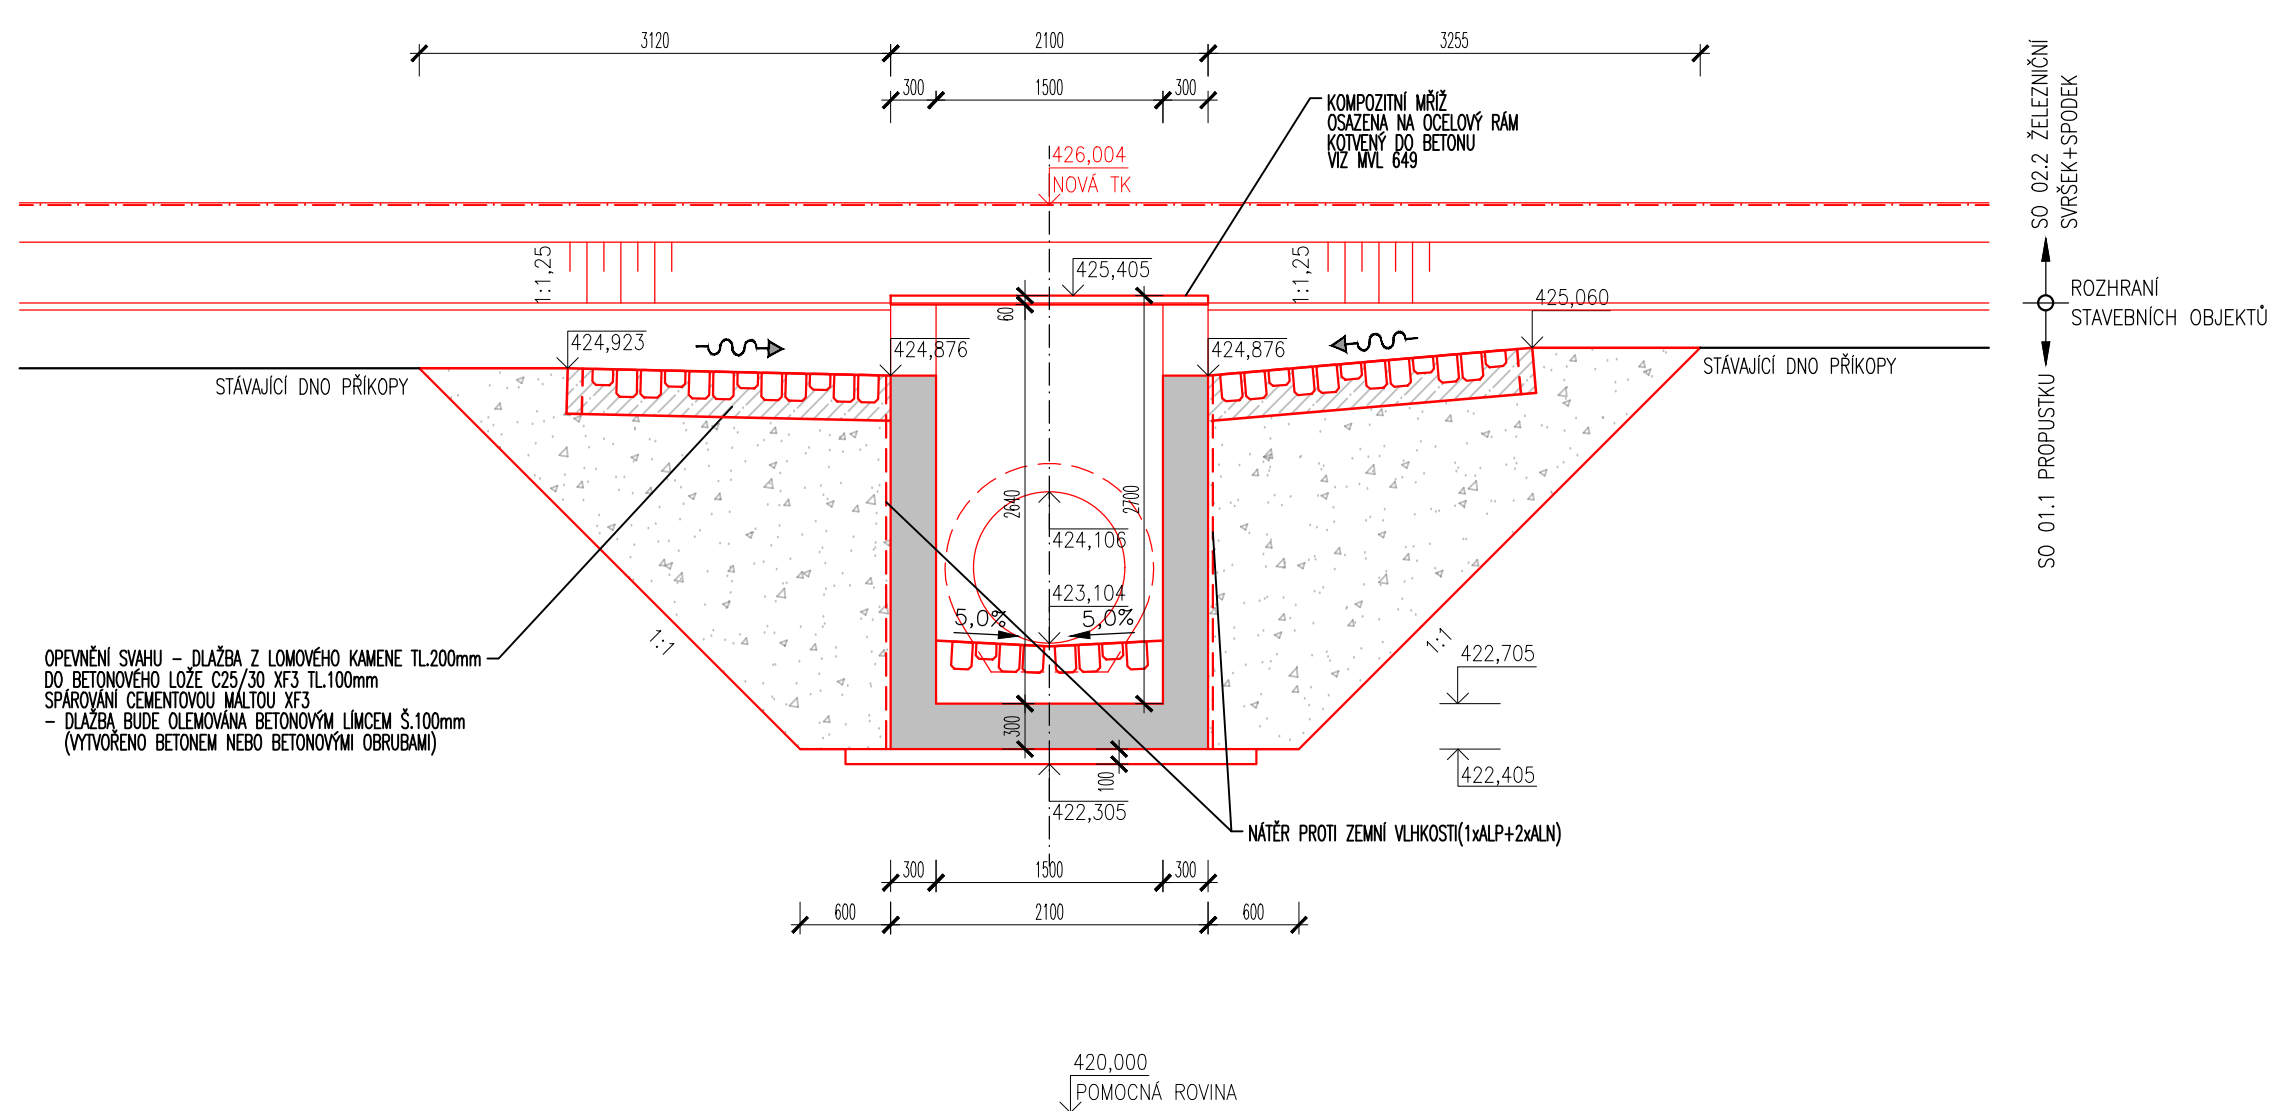

PODÉLNÝ ŘEZ D-D

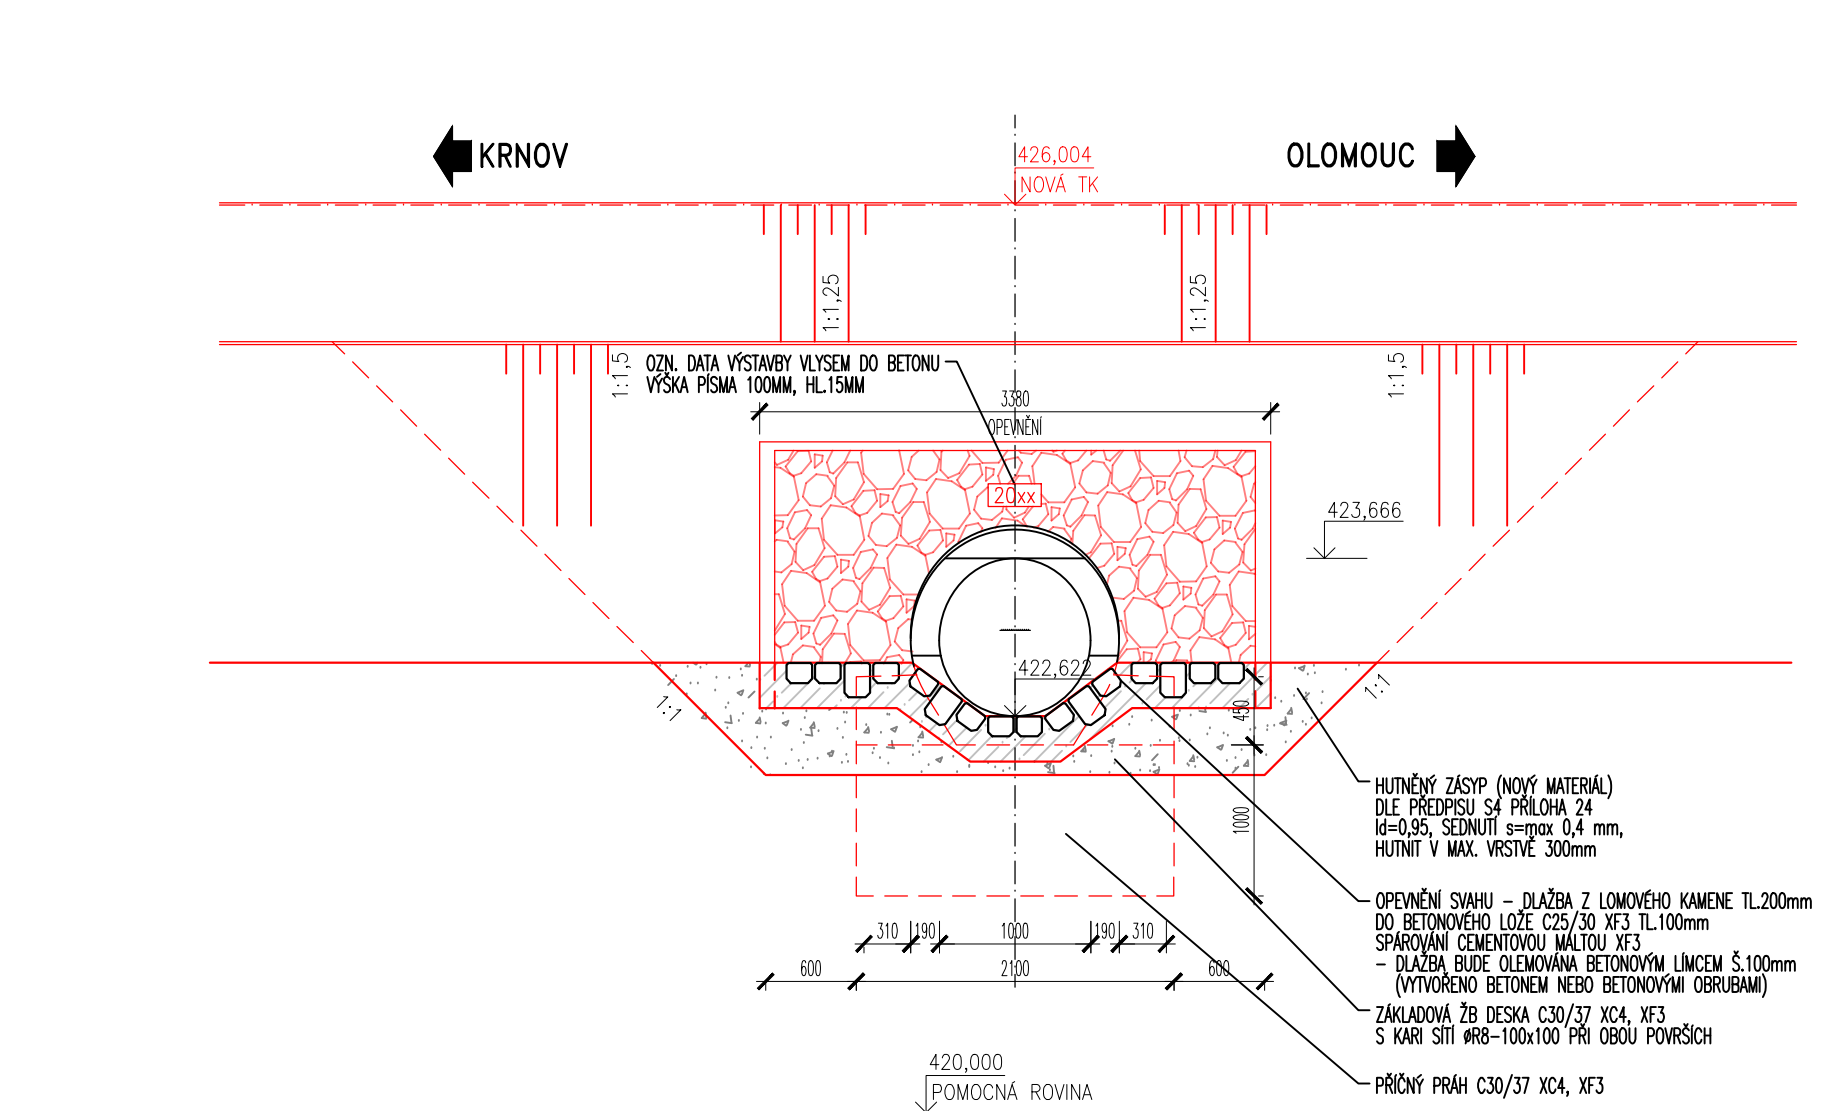

Jiná ověření:		Paré:	
Orientační schéma:		Razítko oprávněné osoby:	
		Datum:	
Revize:	Datum:	Popis:	Kontroloval:
000	10.06.2024	Definitivní odevzdání dokumentace	Ing. Radomír Hanák
Stavebník/Investor:		SPRÁVA ŽELEZNIC	
Adresa:		Dlážděná 1003/7, 110 00 Praha 1	
Zástupce investora:		Stavební správa východ	
Adresa:		Nerudova 773/1, 779 00 Olomouc	
Zhotovitel díla:		SUDOP BRNO, spol. s r.o.	
Adresa:		Kounicova 688/26, 611 36 Brno	
Kontakt:		T: +420 972 625 804 E: sudop@sudop-brno.cz	
Zhotovitel částí/objektu:		Dopravní projektování, spol. s r.o.	
Adresa:		28. října 3388/111, 702 00 Moravská Ostrava	
Kontakt:		T: +420 595 155 011 E: ostrava@dopravniprjektovani.cz	
Hlavní projektant (HIP):		Ing. Radomír Hanák	
		Specialista: Ing. Radomír Hanák	
Název stavby/akce:	Údržba, opravy a odstraňování závad u SMT 2023 - PD propustků v km 75,295; 75,707; 76,522; 77,317 a 78,086 na TÚ 2191		Označení investora: R6023000012
Název části:	Mosty, zdi a propustky		Zakázka: 23121
Název objektu/díle části:	Propustek v km 75,707		Označení části: D.2.1.4
			Označení objektu/komplexu: SO 02.1
Název přílohy:	Řezy a pohledy propustku - nový stav		Číslo přílohy (typ/podpí):
Název dílčí části přílohy:			2. 022
Odpovědný projektant:	Zpracovatel přílohy:	Měřítko: 1:50	Stupeň dokumentace: PDPS
Ing. Radomír Hanák	Lukáš Machálek	Formáty: 8xA4	Smluvní datum zpracování: 06/2024
Kraj: Moravskoslezský	Katastrální území: Zátor (5797098)	TUDU: 2191.22	
Ověření projektant: _____		Ověření: _____	
Stupeň dokumentace: _____		Stupeň: _____	
Datum: _____		Datum: _____	