

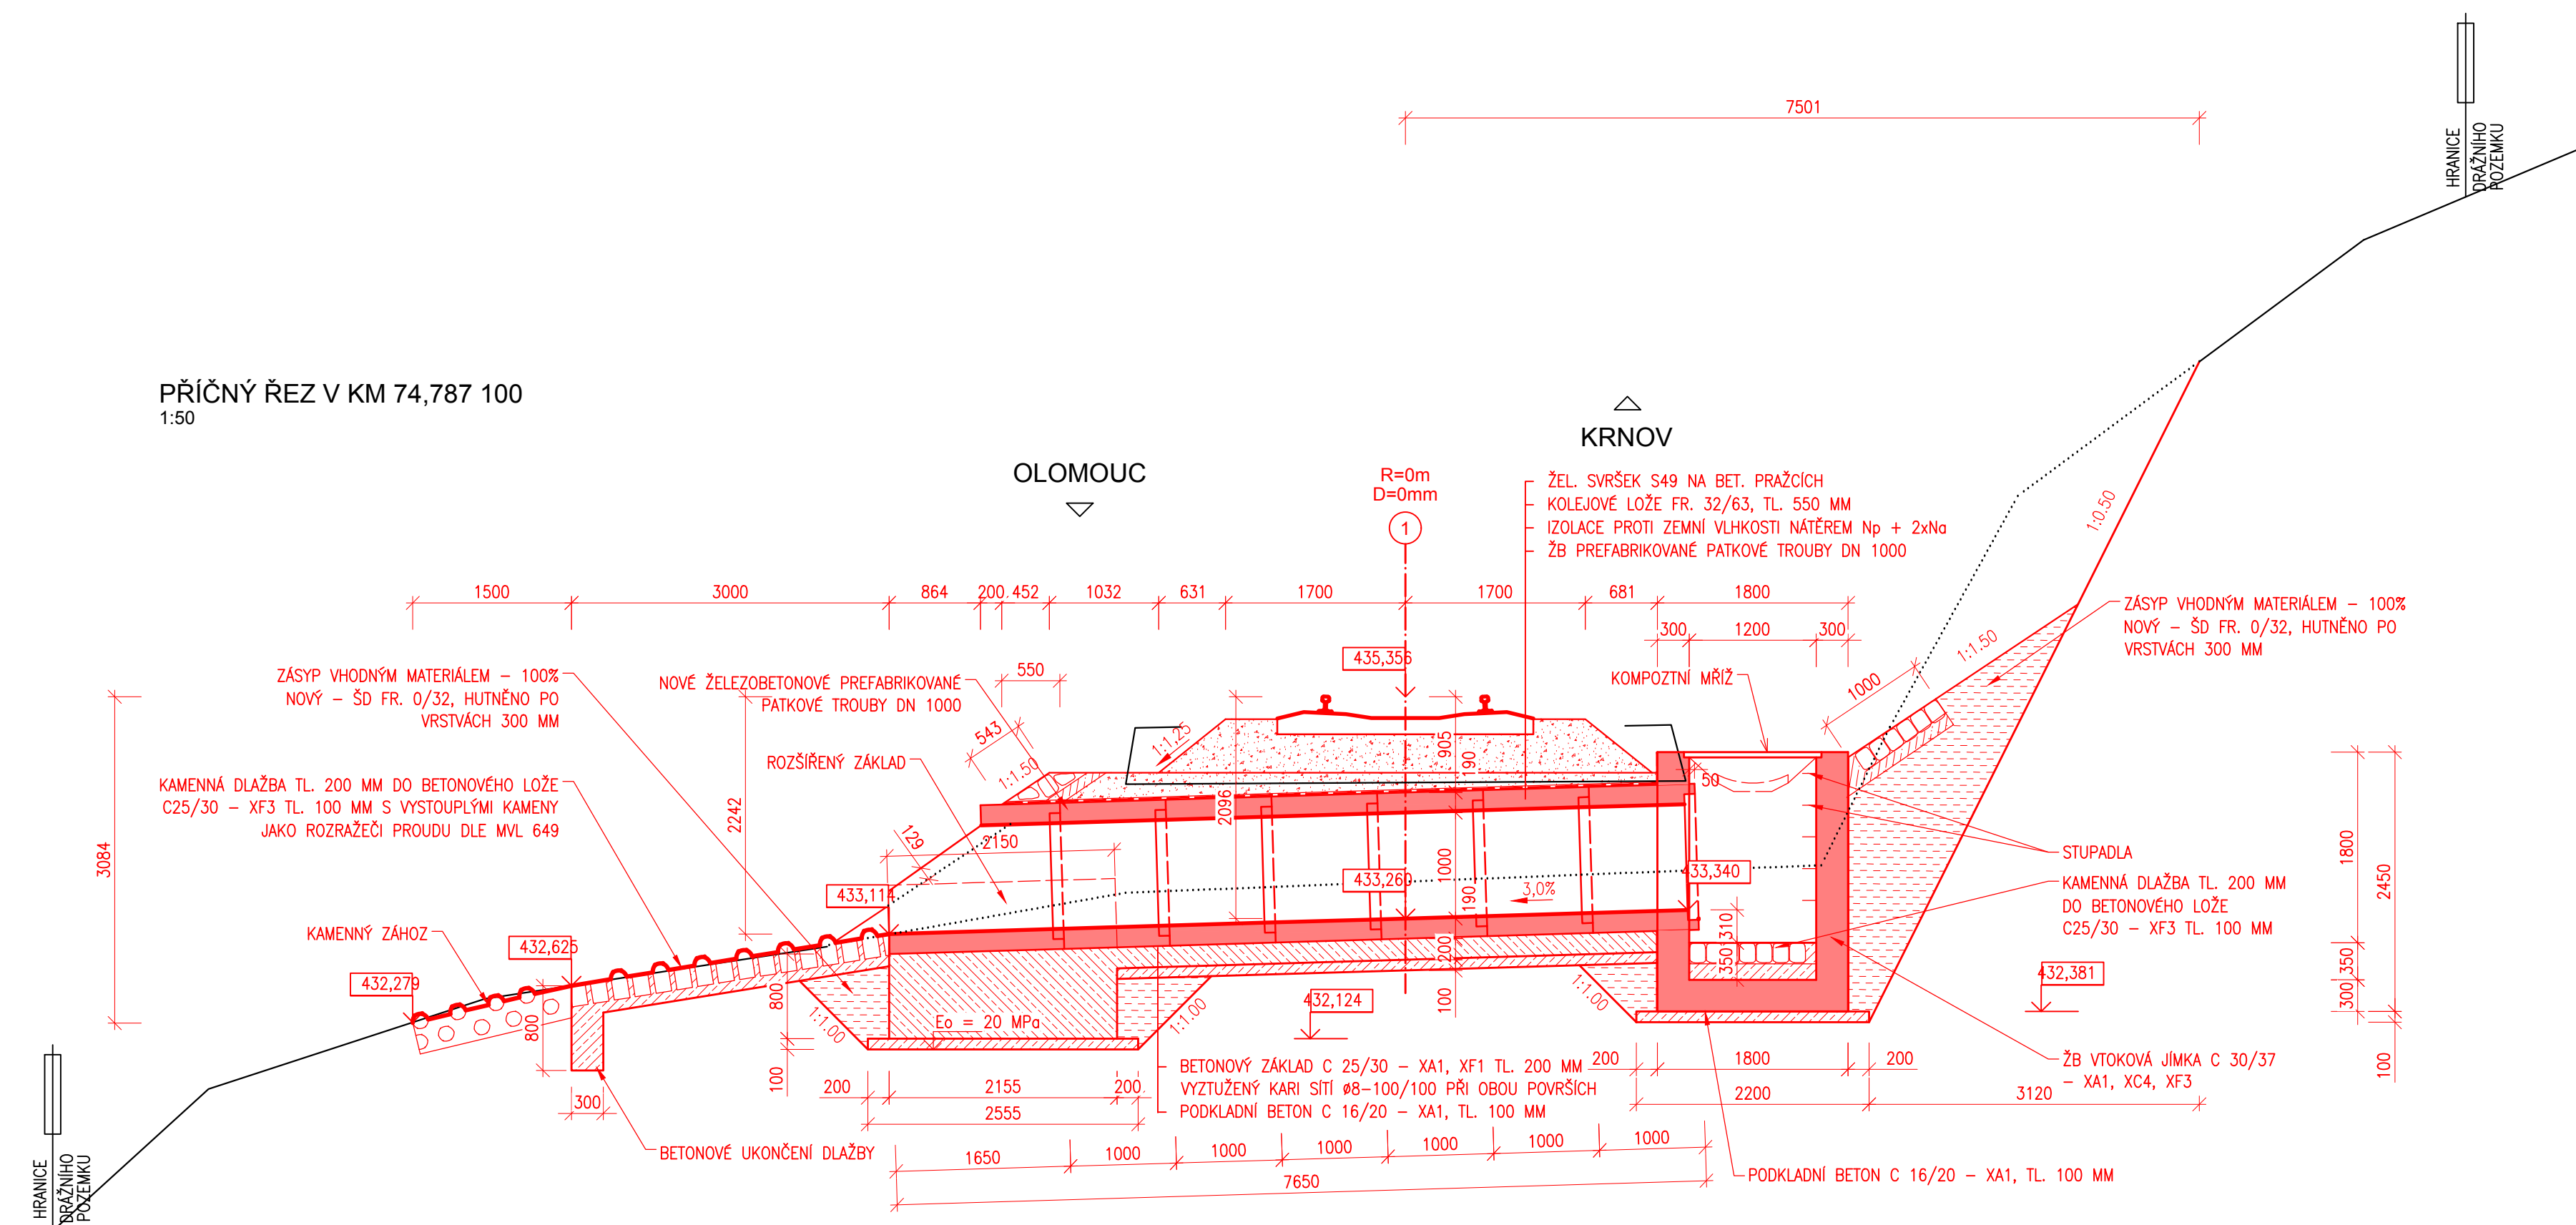



M1:50

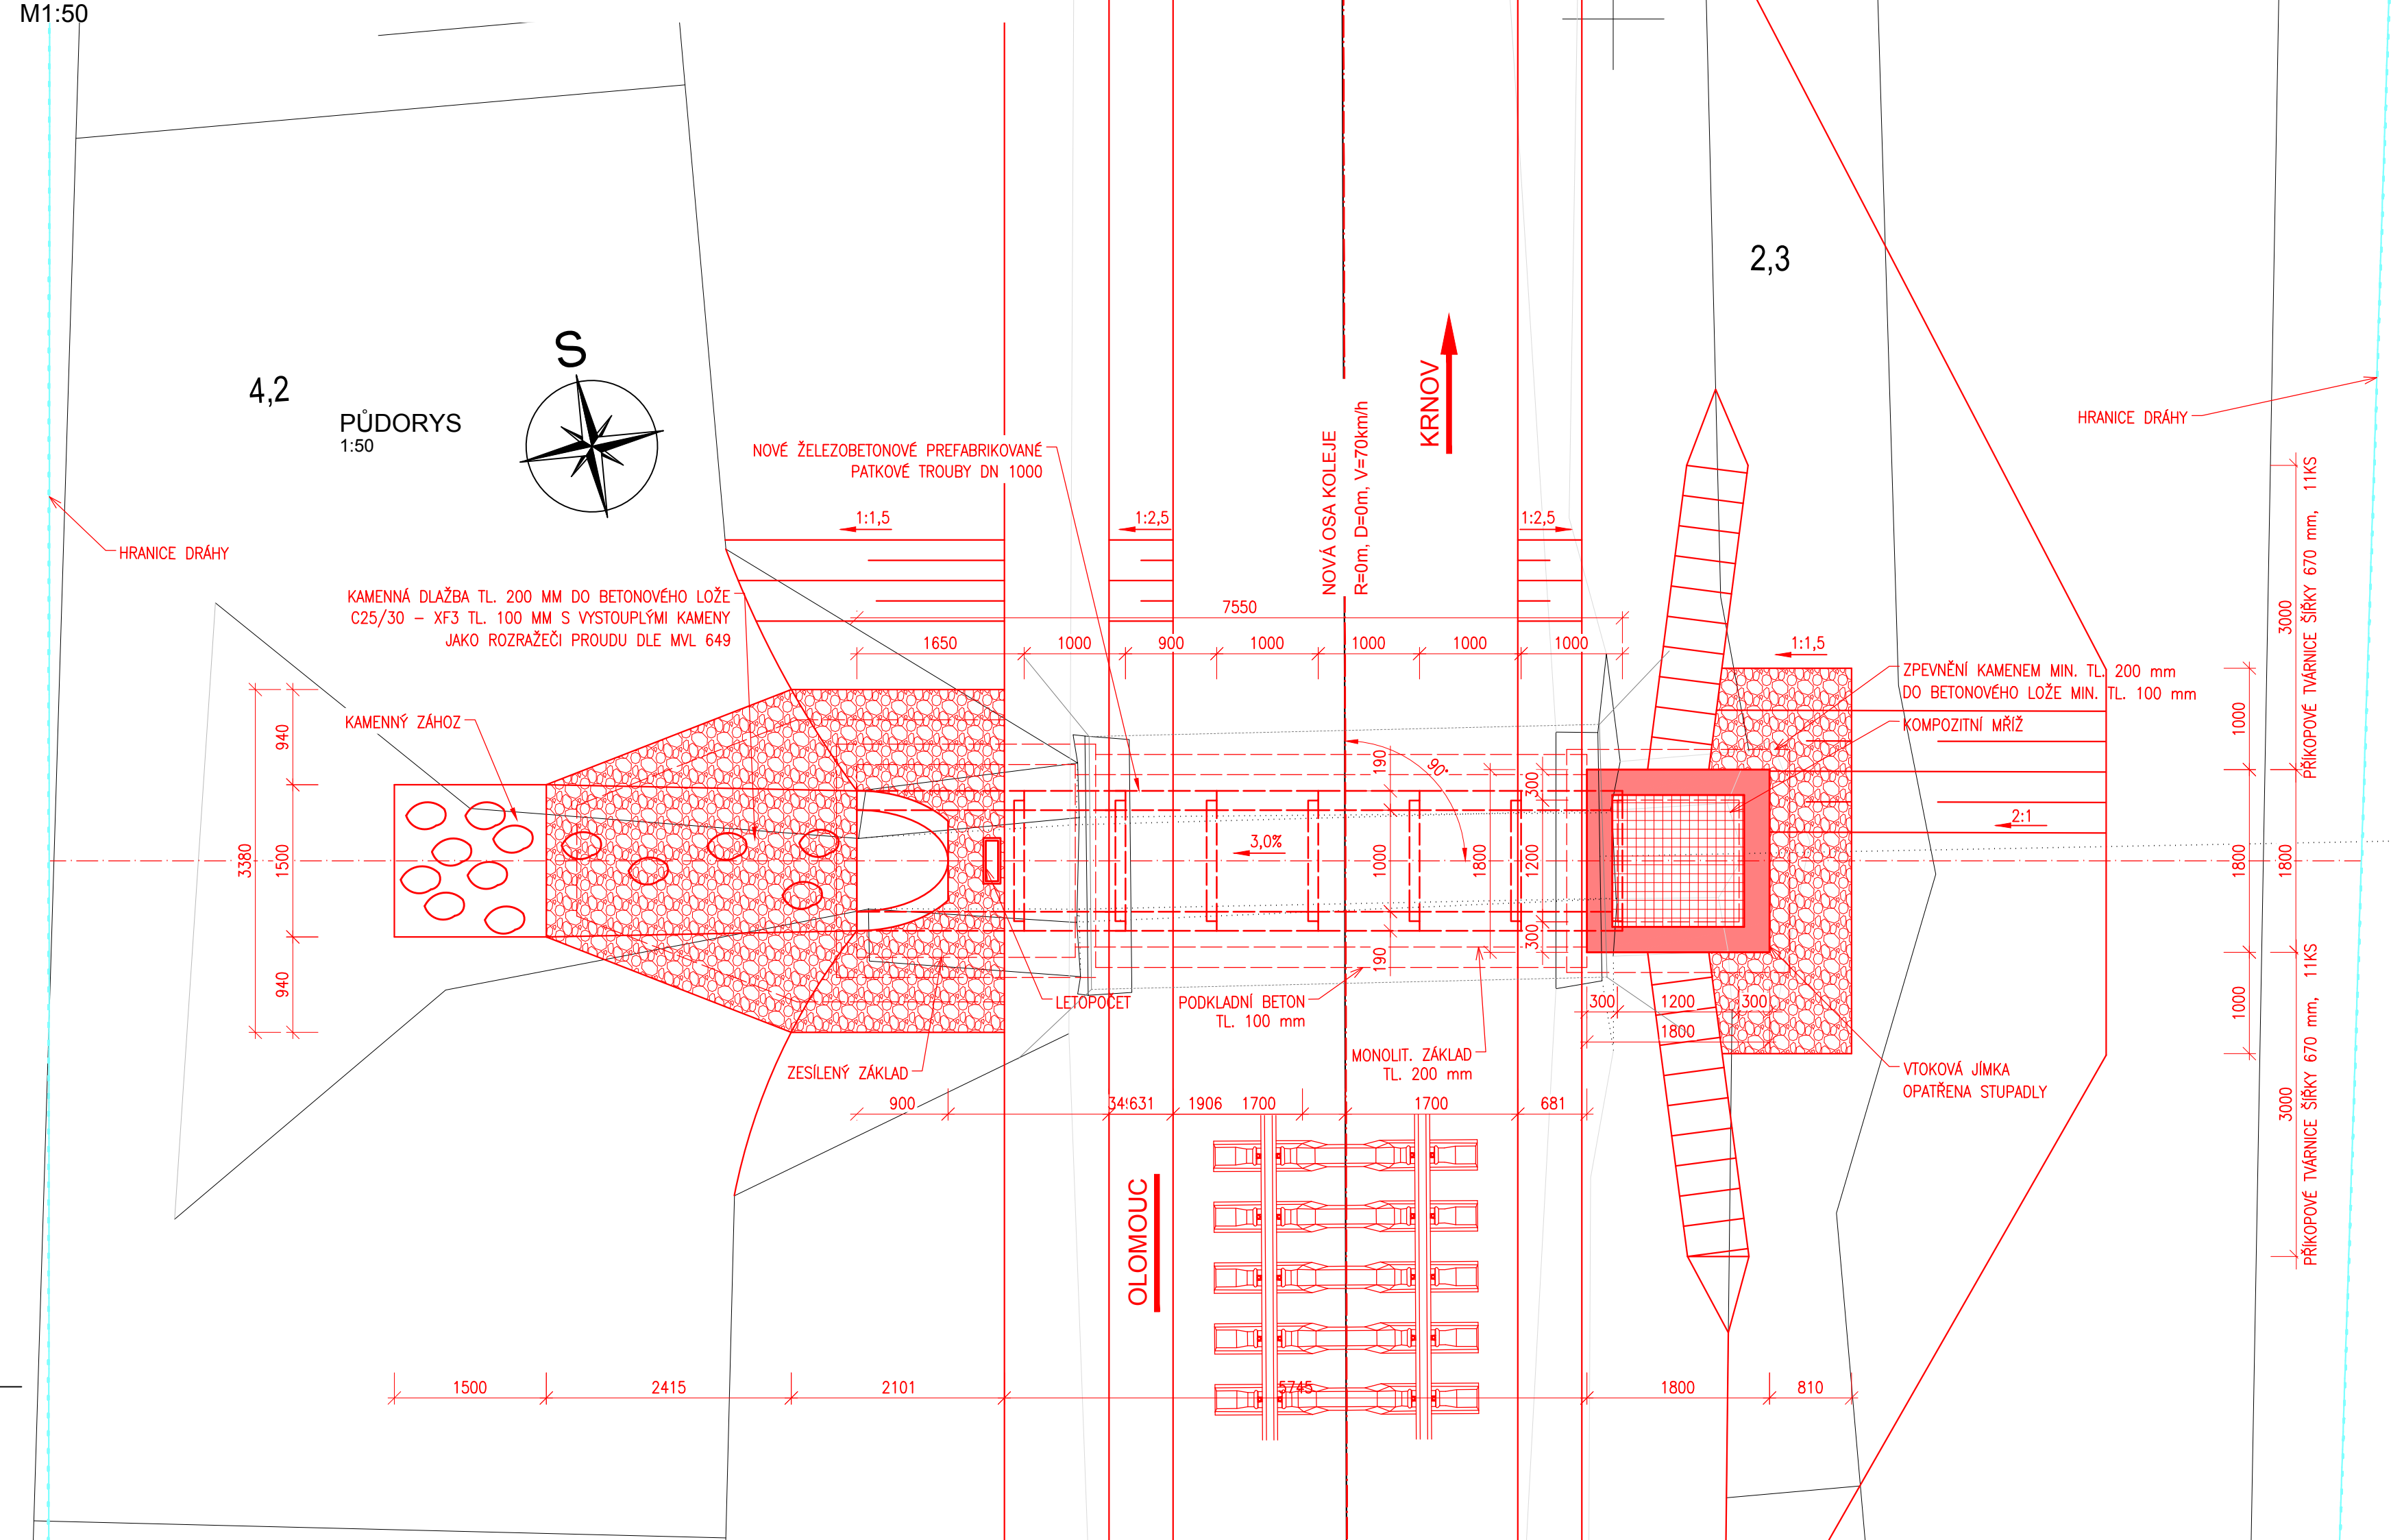


OLOMOUC

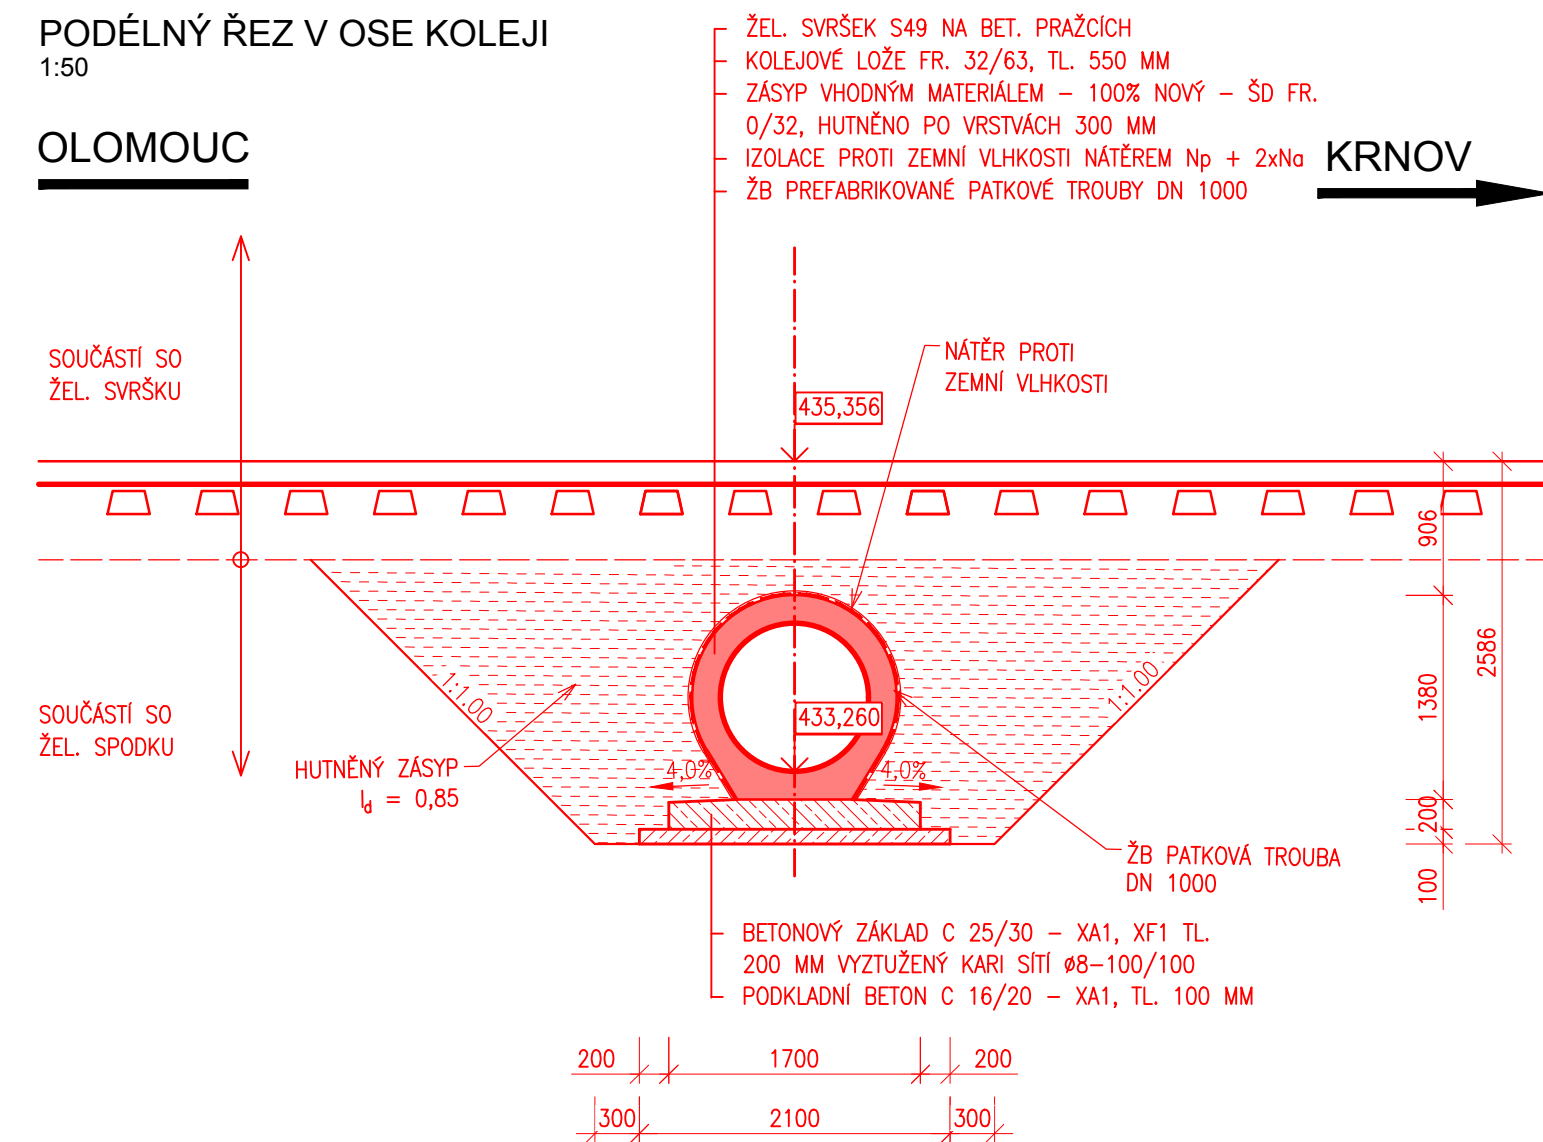


1:50

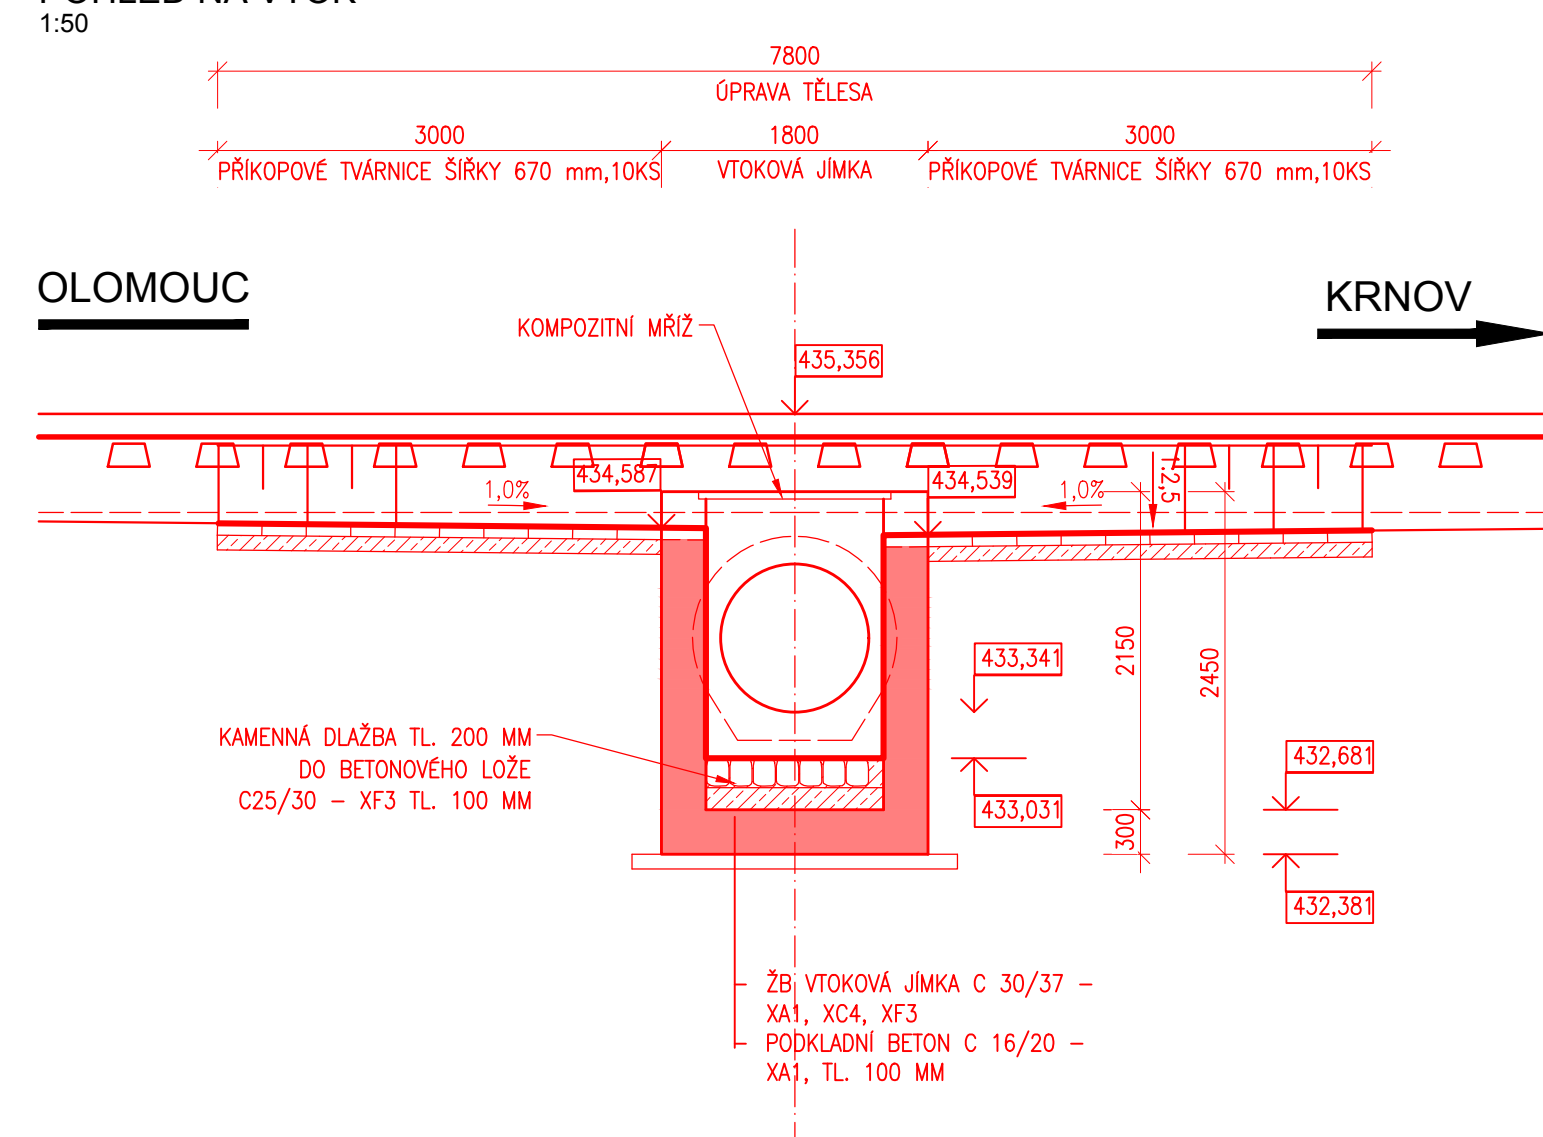

1:50

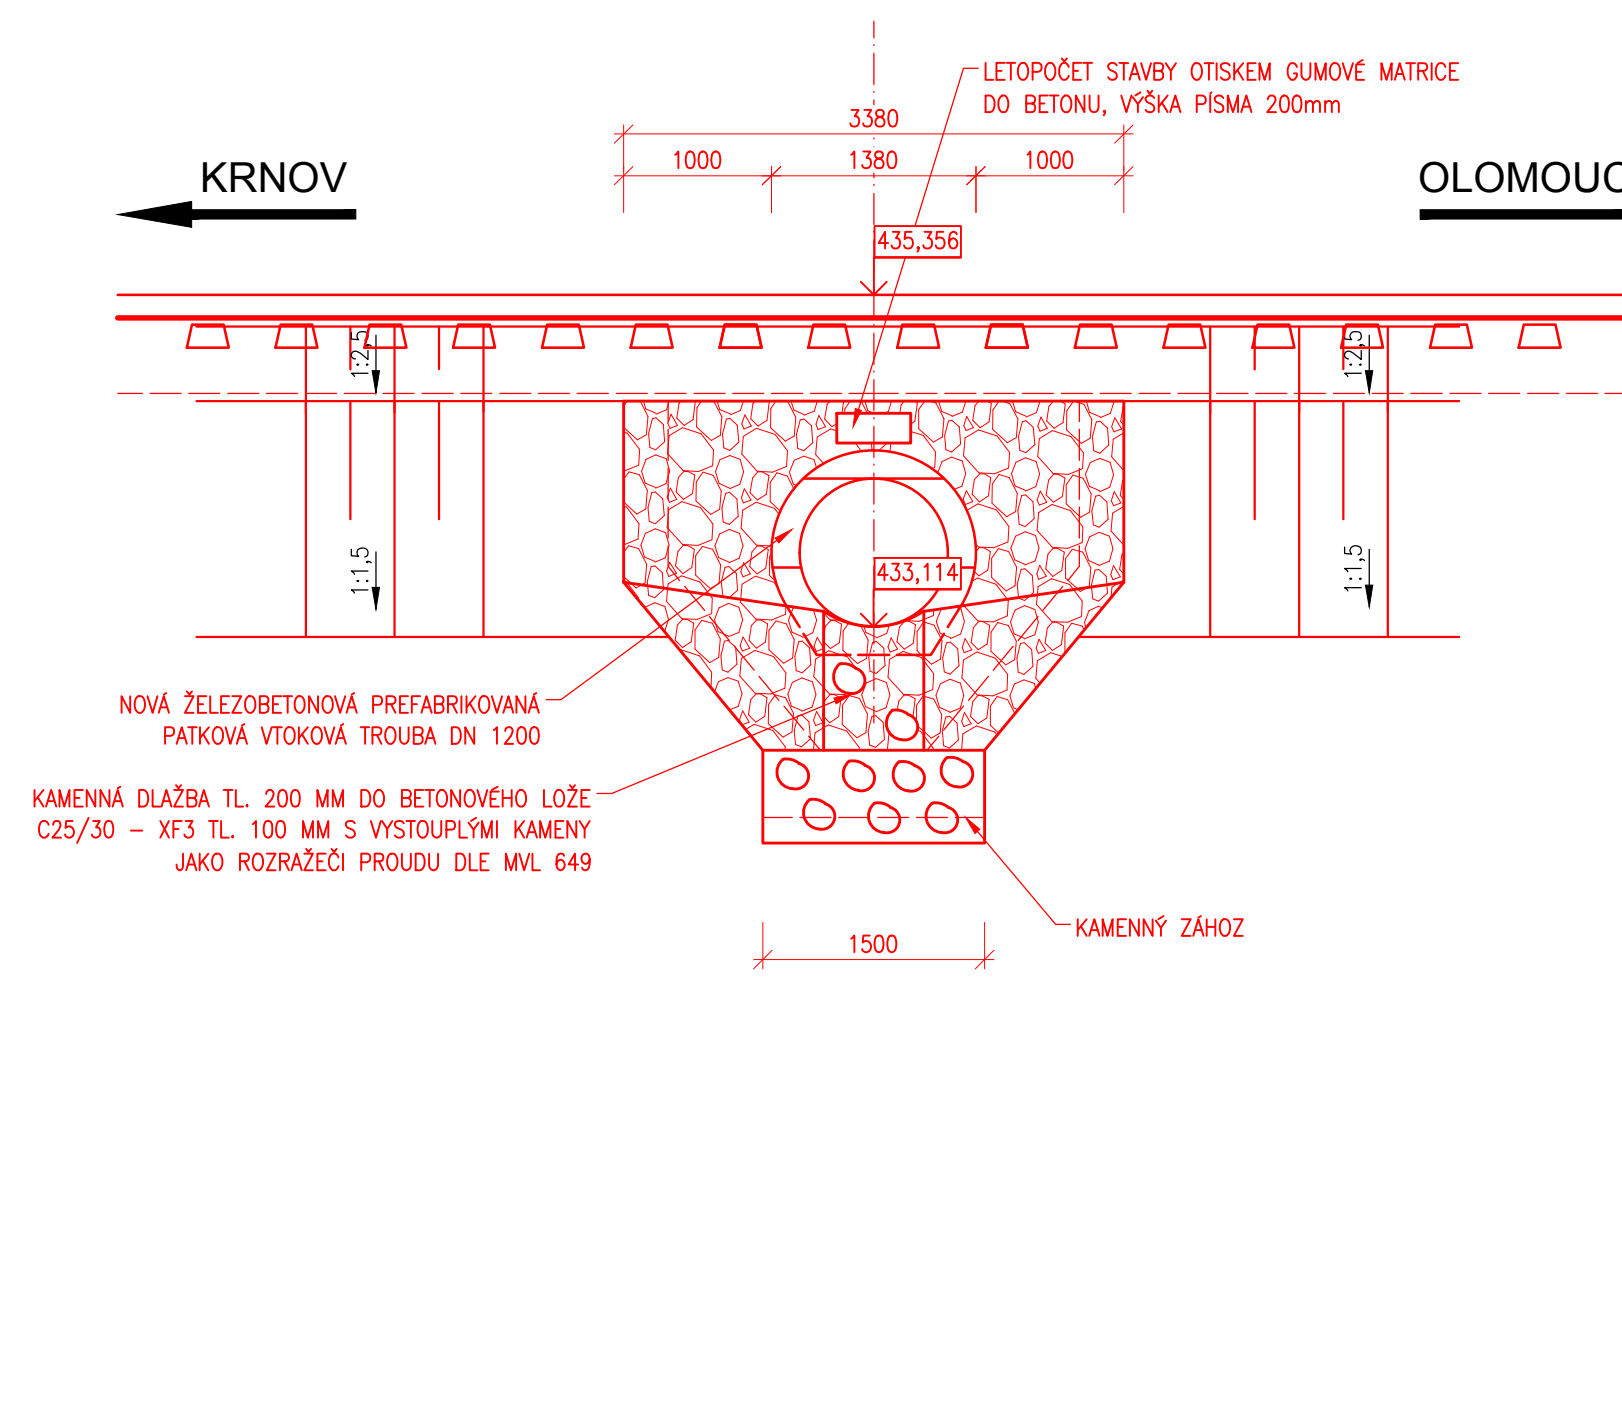

							CÍSLO SOUPRAVY:
REVIZE C.	DATUM	ZMĚNA					

 SUDOP BRNO	<p>SUDOP BRNO, spol. s r.o. Kounicova 26 611 36 Brno</p>
---	---

OBJEDNAVATEL: Správa Železnice, s.o., Dílčeděná 1003/7, 110 00 Praha 1	tel.: +420 972 625 804 E-mail: sudop@sudop-brno.cz
PROFESNÍ SKUPINA: 12 Mosty Oblastní ředitelství Ostrava	VEDOUČI PROF. SKUPINY Ing. Radomír Hančík
ODPOVĚDNÝ PROJ. ZAKÁZKY Ing. Štěpán Kameš	GENÉRALNÍ ŘEDITEL Ing. Kamíl Chmela
ODPOVĚDNÝ PROJ. PS, SO Ing. Jana Rtmotová	OKONTROLOVAL Ing. Karel Pukl
KRAJ: Moravskoslezský	POVEŘENÝ OÚ: Bruntál

Propustek v km 74,786 na trati Olomouc – Krnov (TŽ 2191)

Nový stav - přehledné výkresy