


VZOROVÝ PODÉLNÝ ŘEZ

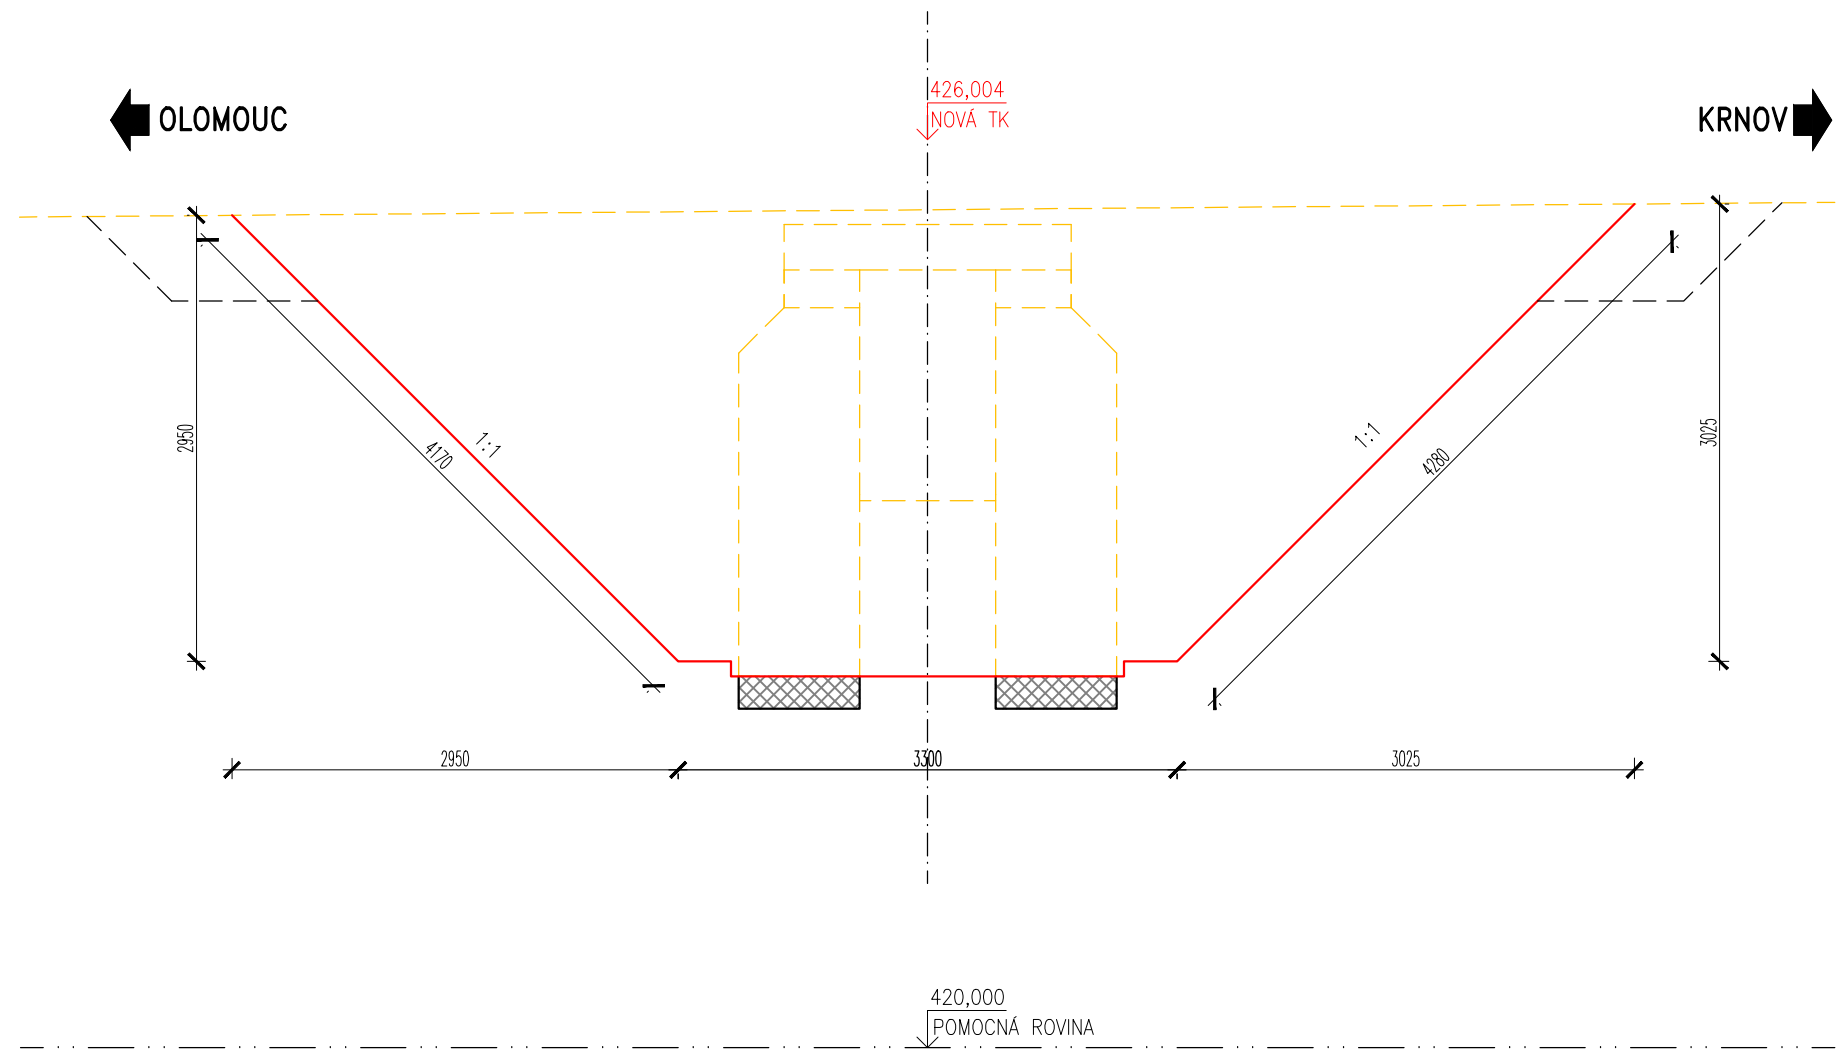

VÝMĚRY:

BOURANI:

SPODNÍ STAVBA (OP1 a OP2) – KAMENNA
 $2,07\text{m}^2 \cdot 45,30\text{m} = 93,7\text{m}^3$ * $2 = 1,94\text{m}^3$


KŘÍDLA NA VTOKU – KAMENNÁ
KAMEN: $1,09\text{m}^2 \cdot 45,14\text{m} \cdot 0,69\text{m}$ * $2 = 1,38\text{m}^3$

KŘÍDLA NA VÝTOKU – KAMENNÁ + BETONOVÁ PŘÍMKA
KAMEN: $8,2\text{m}^2 \cdot 0,45\text{m} \cdot 3,69\text{m}$ * $2 = 1,4\text{m}^3$
BETON: $4,5\text{m}^2 \cdot 0,45\text{m} \cdot 2,03\text{m}$ * $2 = 4,06\text{m}^3$

ÚLOŽNÝ PRAH – BETON
 $0,5\text{m}^2 \cdot 25,5\text{m} \cdot 0,66\text{m}$ * $2 = 1,33\text{m}^3$

NK – ZABETONOVANÉ KOULENICE
KOULENICE: $1,3\text{m}^2 \cdot 26\text{m}$

BETON: $2,07\text{m}^2 \cdot 9\text{m} = 3,93\text{m}^3$

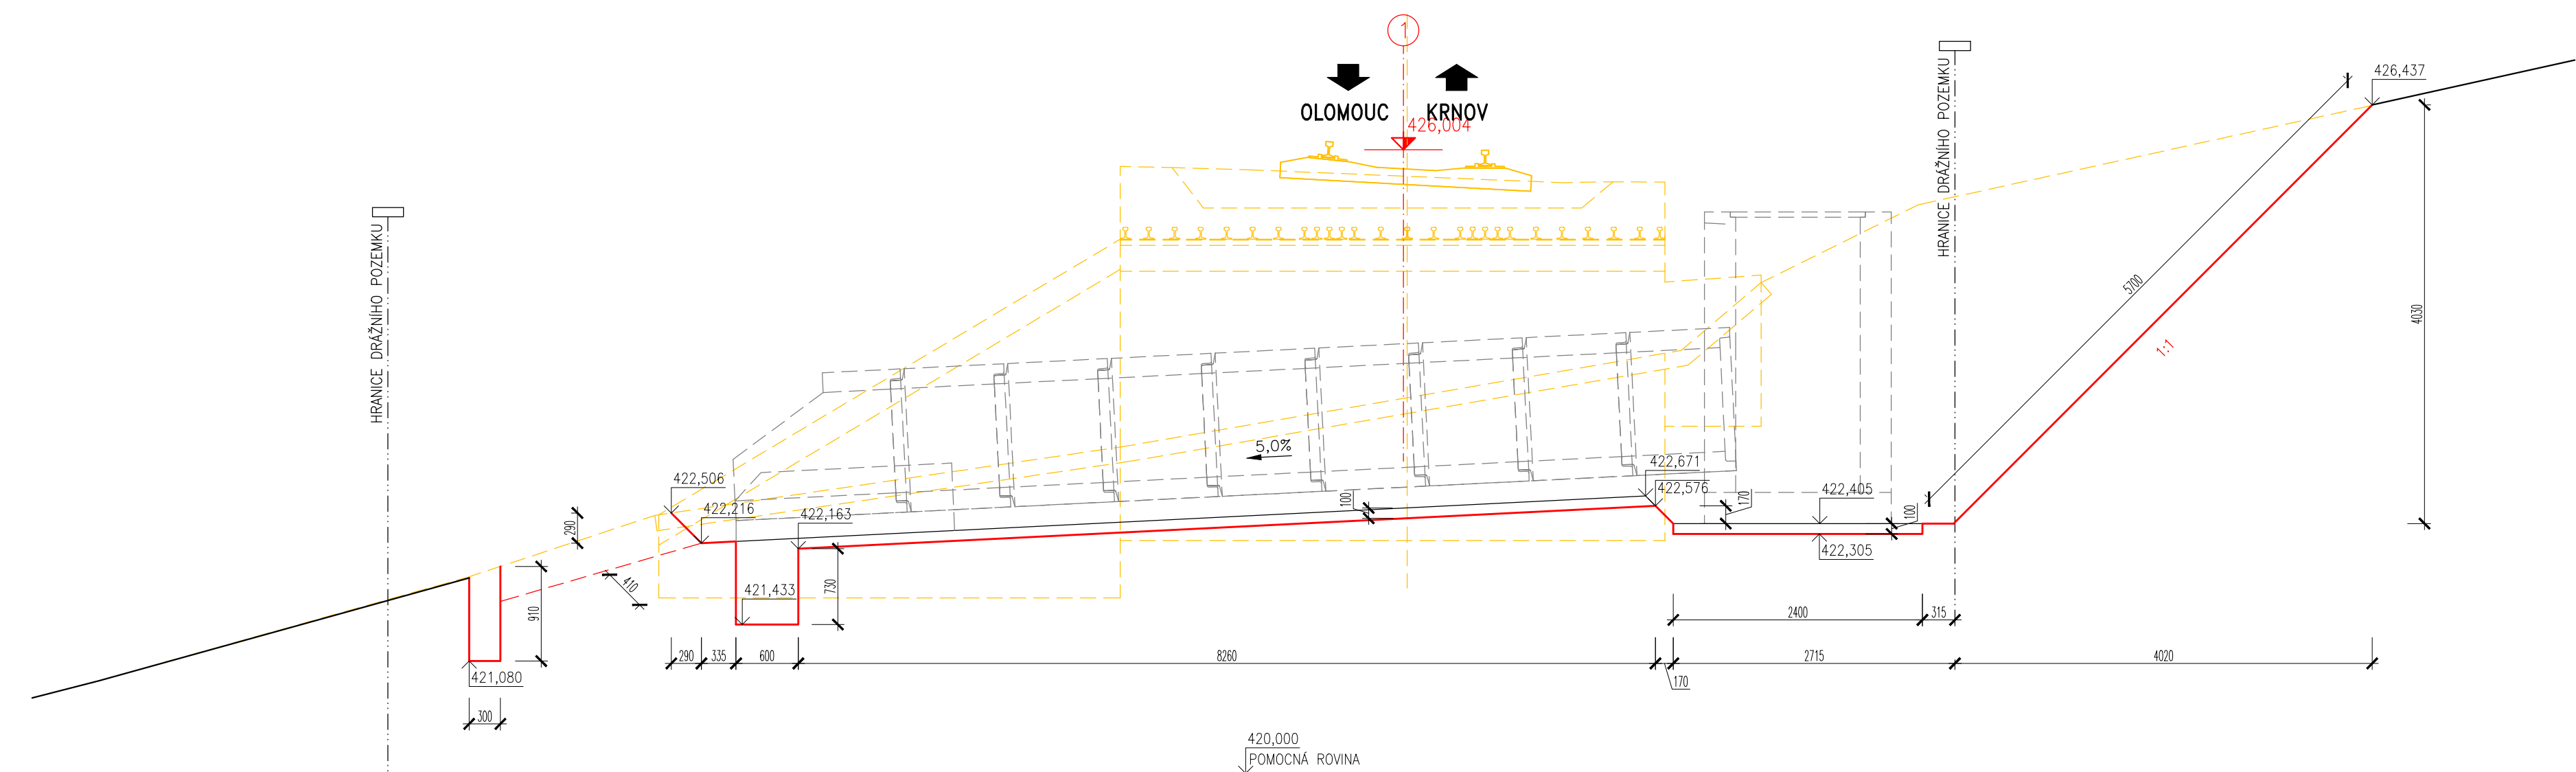

Jiná ověření:		Paré:	
Orientační schéma:		Razítko oprávněné osoby:	
		Podpis: Datum:	
Revize:	Datum:	Popis:	Kontroloval:
009	10.06.2024	Definitivní odevzdání dokumentace	Ing. Radomír Hanák
Stavěbní Investor: Správa železnic, státní organizace			
Adresa:	Dlaždná 1003/7, 110 00 Praha 1		
Zástupce investora:	Stavební správa východ		
Adresa:	Nerudova 773/1, 779 00 Olomouc		
		 SPRÁVA ŽELEZNIC	
Zhotovitel díla: SUDOP Brno, spol. s r.o.			
Adresa:	Kounicova 688/26, 611 36 Brno		
Kontakt:	T: +420 972 625 804 E: sudop@sudop-brno.cz		
		 SUDOP BRNO	
Zhotovitel části/objektu: Dopravní projektování, spol. s r.o.			
Adresa:	28. října 3388/111, 702 00 Moravská Ostrava		
Kontakt:	T: +420 595 155 011 E: ostrava@dopravniprotjektovani.cz		
		 Dopravní projektování spol. s r.o.	
Hlavní projektant (HIP): Ing. Radomír Hanák		Specialista: Ing. Radomír Hanák	
Název stavby/akce: Údržba, opravy a odstraňování závad u SMT 2023 - PD propustků v km 75,295; 75,707; 76,522; 77,317 a 78,086 na TÚ 2191			
Název části:		Označení investora: R602300012	
Mosty, zdi a propustky		Zakázka: 23121	
Název objektu/díle části:		Označení části: D.2.1.4	
Propustek v km 75,707		Označení objektu/komplexu: SO 02.1	
Název přílohy:		Číslo přílohy (typ/pořadí): 2. 601	
Výkopový plán			
Název díle části přílohy:			
Odpovědný projektant:	Zpracovatel přílohy:	Měřítko: 1:50	Stupeň dokumentace: PDPS
Ing. Radomír Hanák	Lukáš Machálek	Formáty: 8xA4	
Kraj:	Katastrální území:	TUDU:	Směrnice dokumentace: 06/2024
Moravskoslezský	Zátor (597988)	2191 22	
Ověřeno: <i>XXXXXX</i>		Objekt: <i>PDPS</i>	Podpis: <i>XXXXXX</i>
Stavba dokumentace: <i>Číslo</i>		Revize: <i>XXXXXX</i>	
<i>XXXXXX</i>		<i>XXXXXX</i>	