


PODÉLNÝ PROFIL

M 1:1000/100

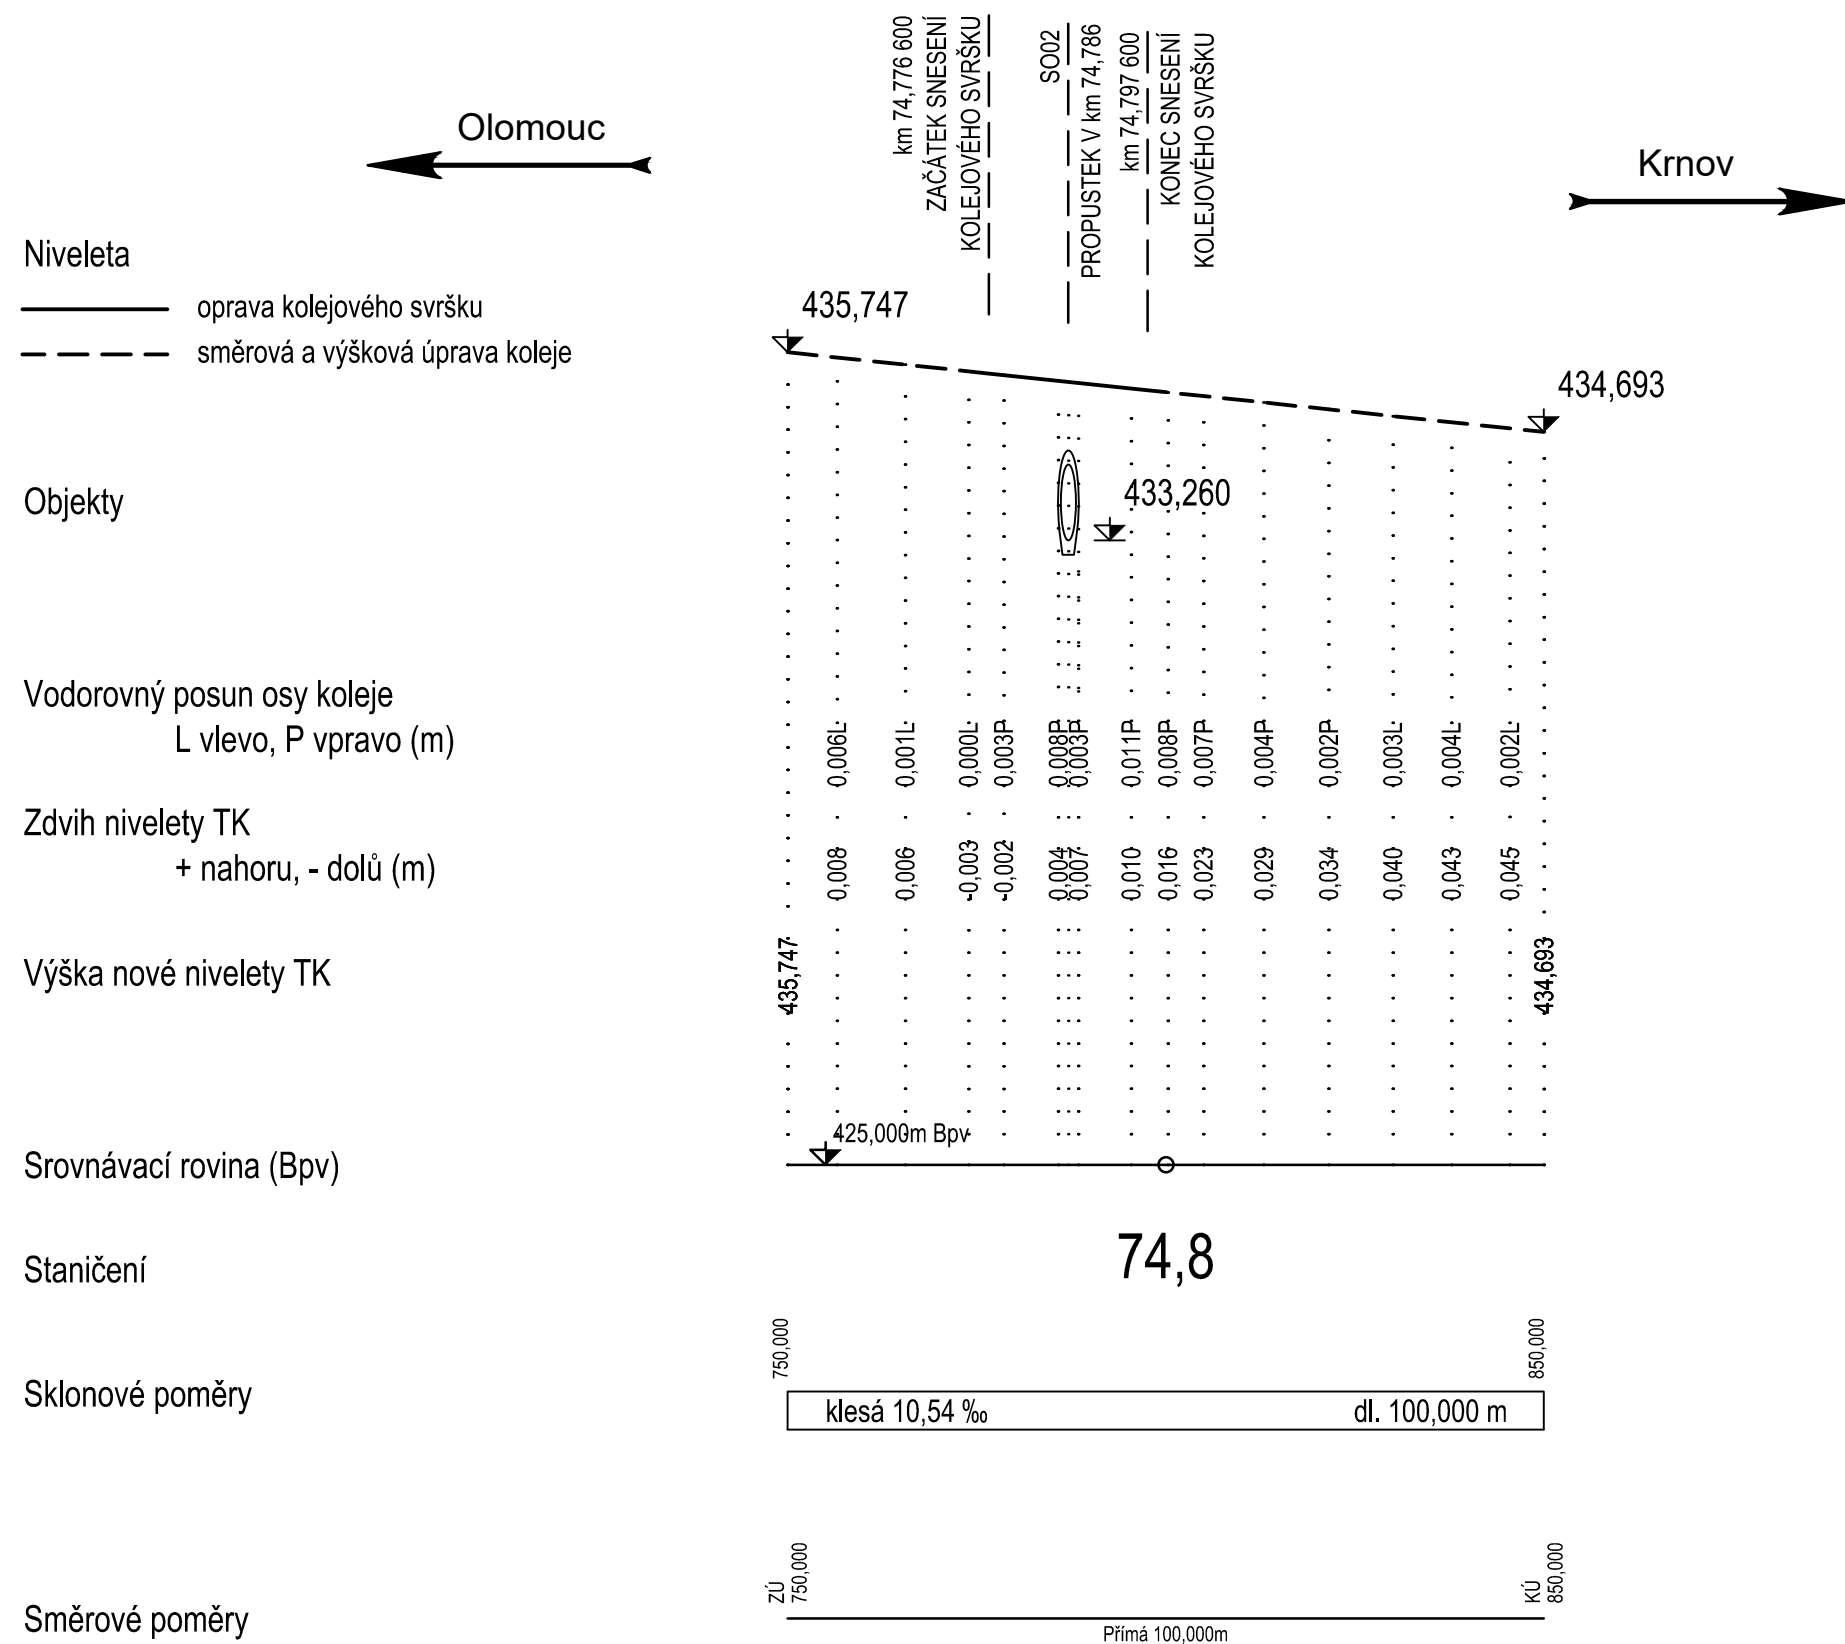

			ČÍSLO SOUPRAVY:
REVIZE Č.	DATUM	ZMĚNA	


SUDOP BRNO

SUDOP BRNO, spol. s r.o.
Kounicova 26
611 36 Brno

OBJEDNAVATEL:	Správa železnic, s.o., Dlážděná 1003/7, 110 00 Praha 1 Oblastní ředitelství Ostrava		tel. : +420 972 892 804 E-mail: sudop@sudop-brno.cz	
PROFESNÍ SKUPINA:	12 Mosty	VEDOUcí PROF. SKUPINY Ing. Radomír Hanák	GENERÁLNÍ ŘEDITEL Ing. Kamil Chmela	
ODPOVĚDNÝ PROJ. ZAKÁZKY Ing. Štěpán Kameš	ODPOVĚDNÝ PROJ. PS, SO Ing. Tomáš Vachutka <i>Vachutka</i>	NAVRHL, VYPRACOVAL Ing. Tomáš Vachutka	KONTROLOVAL Ing. Tomáš Vachutka	
KRAJ: Moravskoslezský	POVĚŘENÝ OÚ: Bruntál		STUPEŇ: DSP	
Propustek v km 74,786 na trati Olomouc – Krnov (TÚ 2191) SO 01 Úprava železničního svršku			ZAK. ČÍSLO	ARCH. ČÍSLO
			21113-04-1122	
			MĚRÍTKO 1:1000/100	POČET FORMÁTŮ 3 A4
			DATUM:	05/2022
Podélný profil			ČÁST DOKUM. D.2.1.1.1	PŘÍLOHA 3