

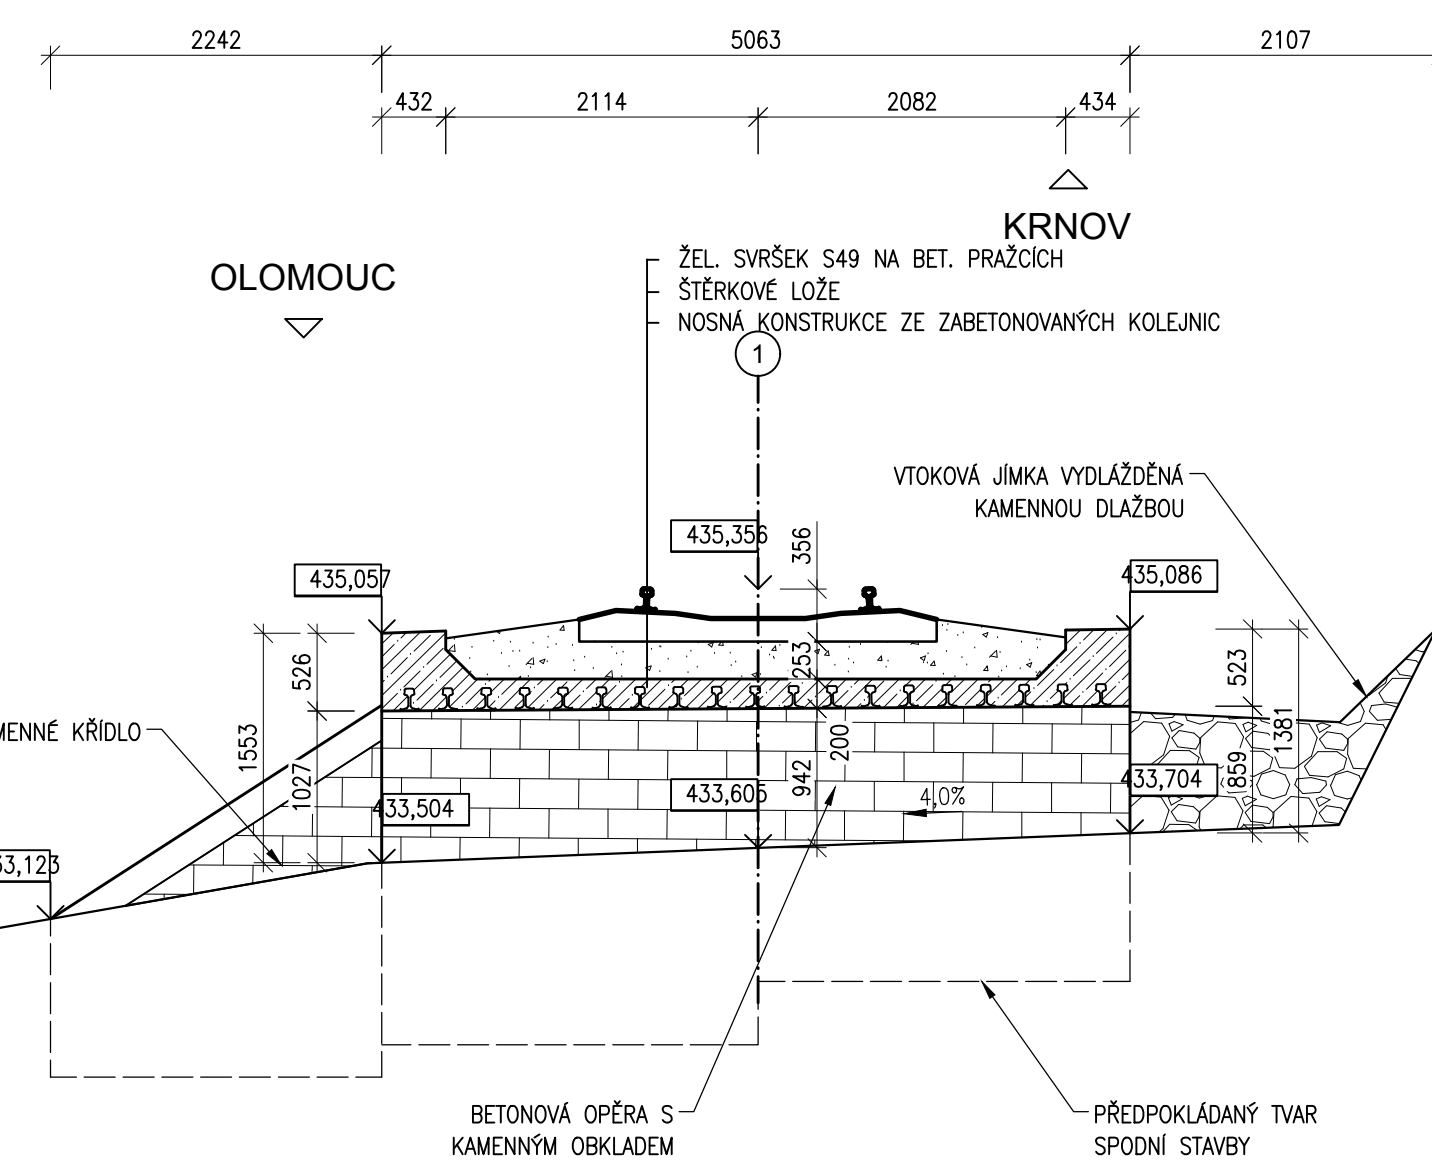


M1:50

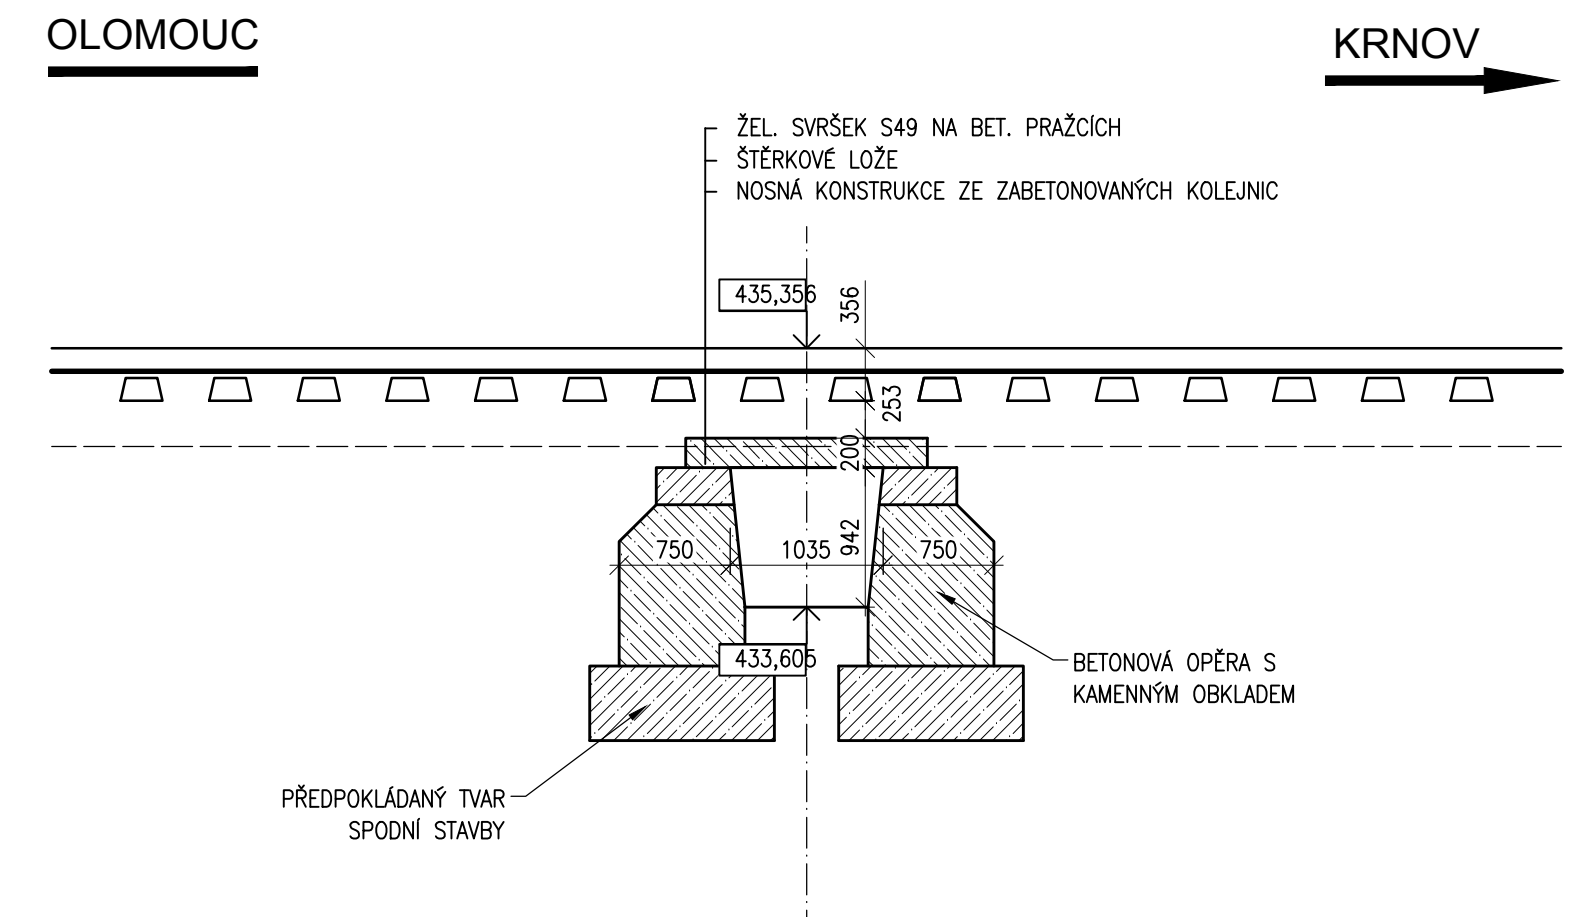

			ČÍSLO SOUPRAVY:
REVIZE Č.	DATUM	ZMĚNA	

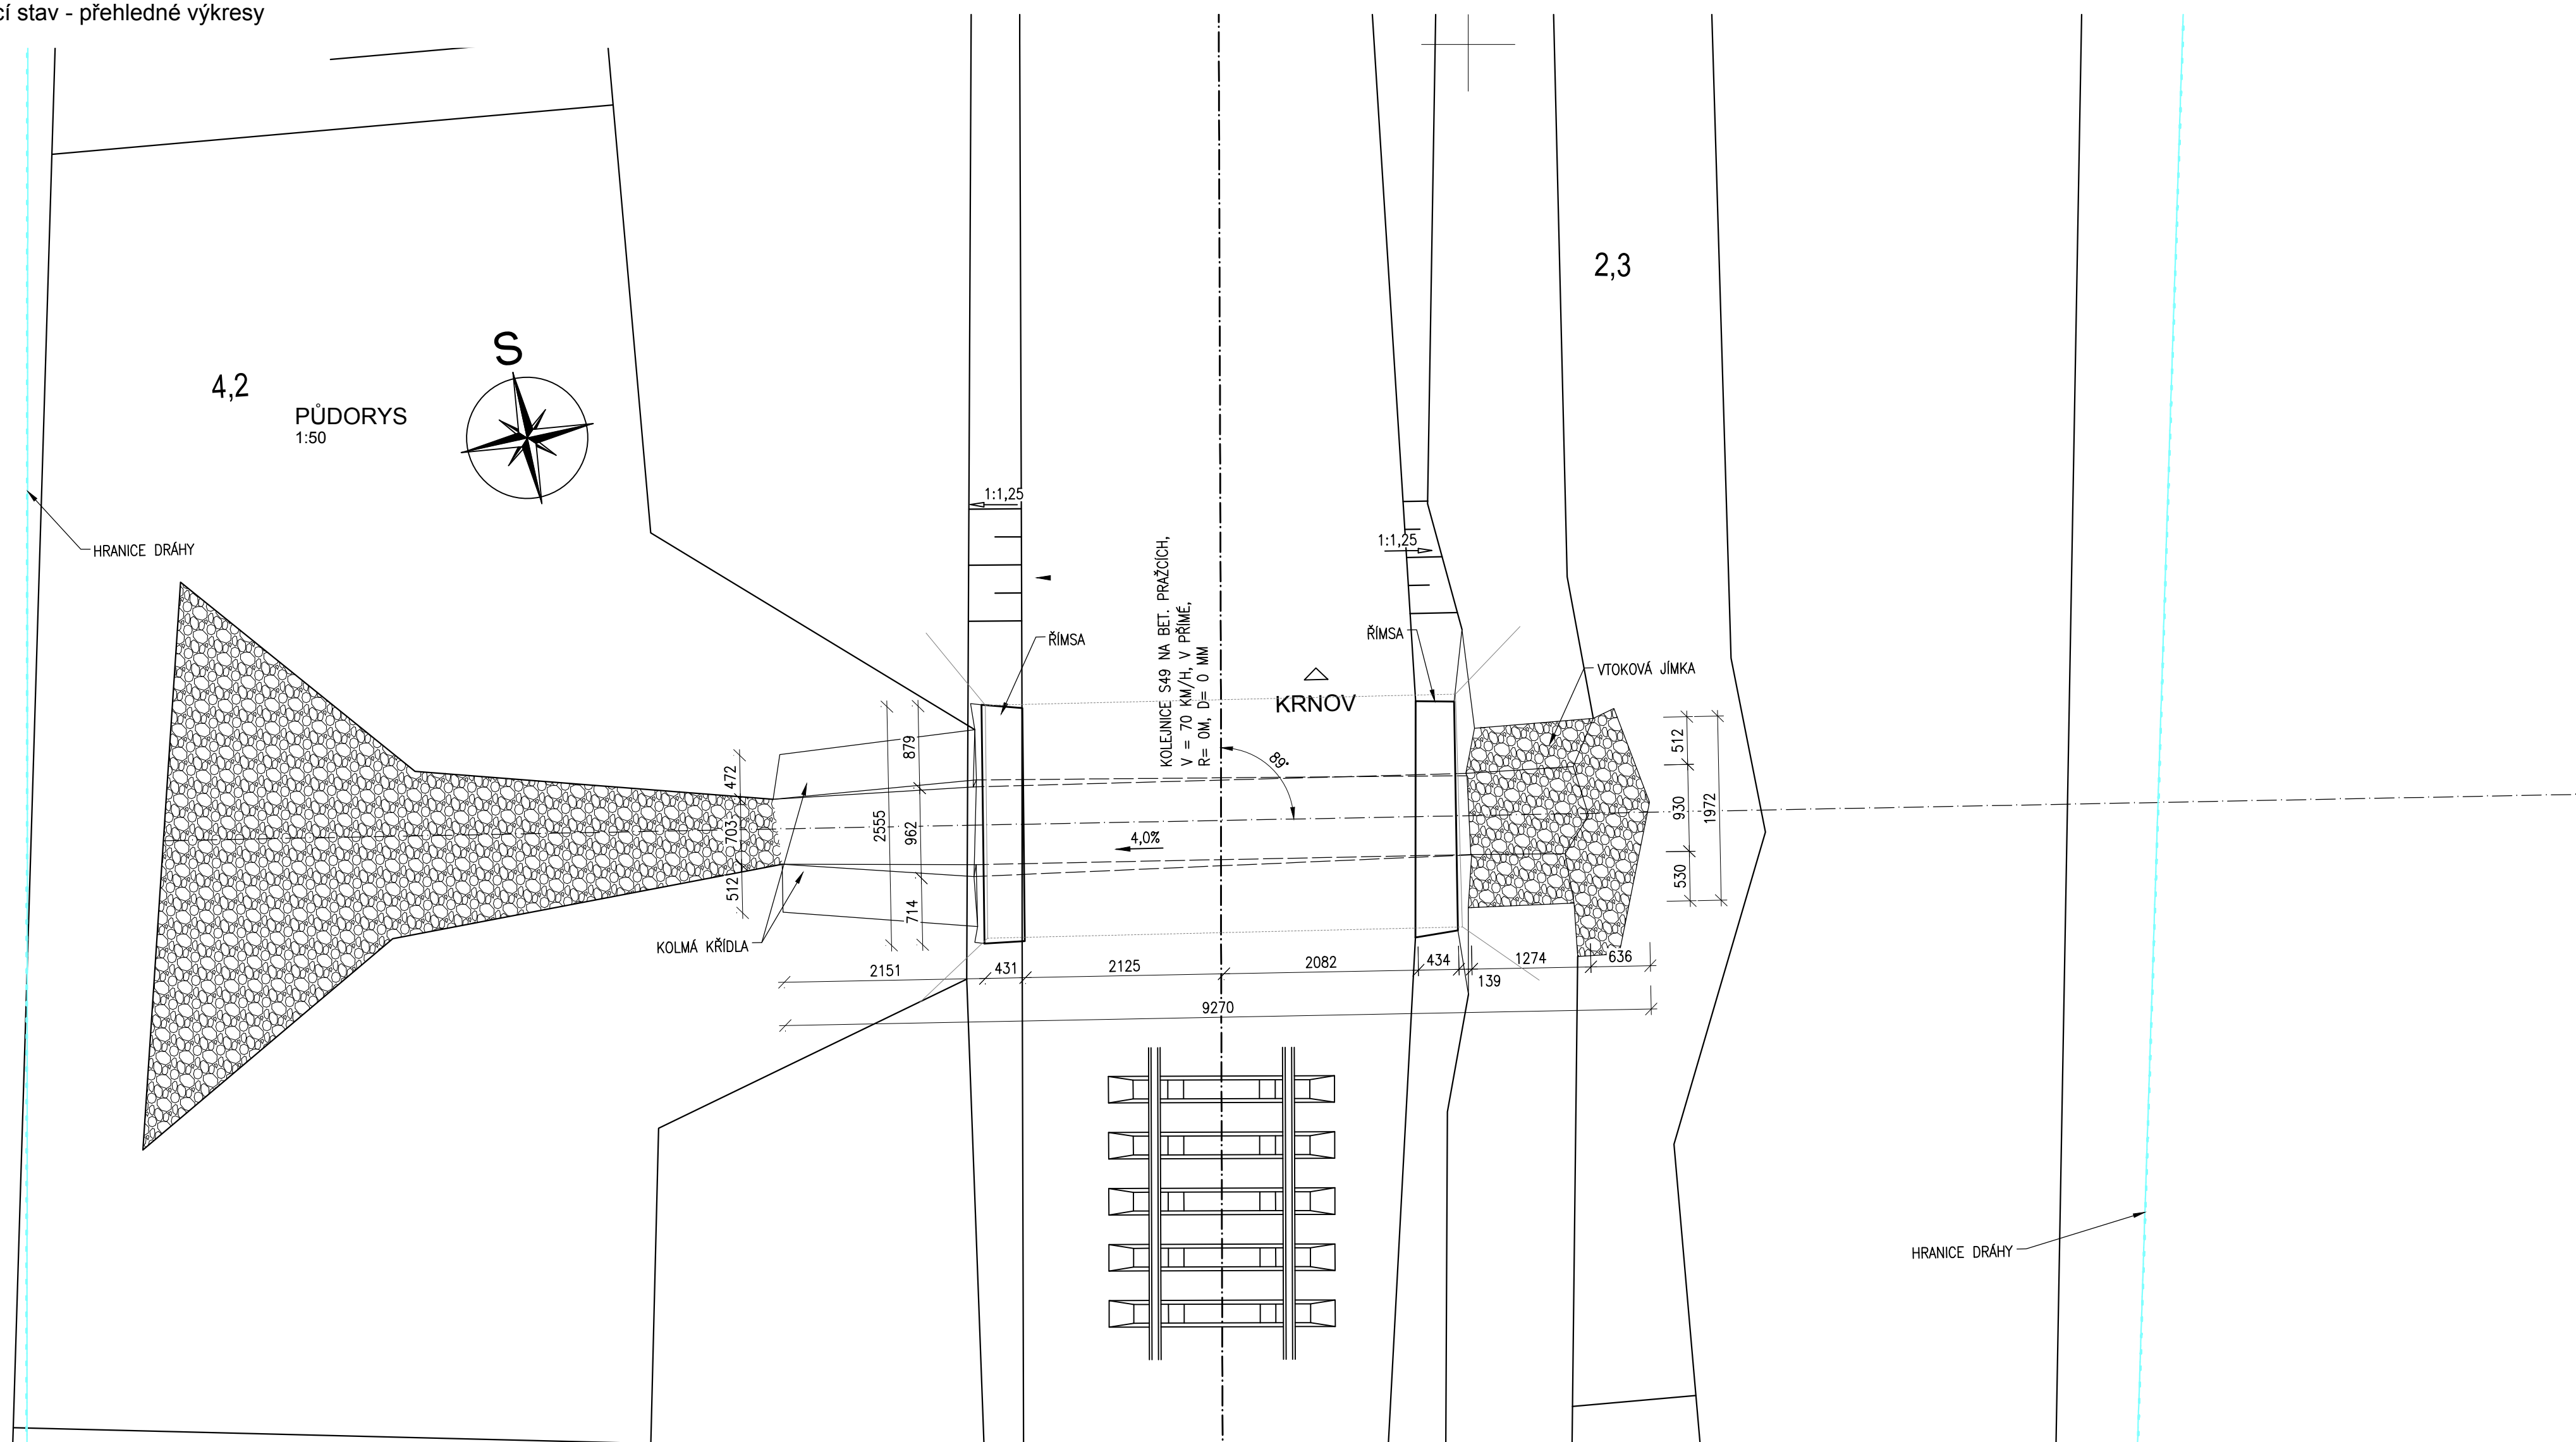

SUDOP BRNO, spol. s r.o.
Kounicova 26
611 36 Brno

OBJEDNAVATEL:		Správa železnic, s.o., Dílažďeň 1003/7, 110 00 Praha 1		tel. : +420 972 625 804		
		Oblastní ředitelství Ostrava		E-mail: sudop@sudop-brno.cz		
PROFESNÍ SKUPINA:	12 Mosty		VEDOUČÍ PROF. SKUPINY Ing. Radomír Hančík		GENÉRALNÍ ŘEDITEL Ing. Kamil Chmela	
ODPOVĚDNÝ PROJ. KAZÁKY Ing. Štěpán Kameš	ODPOVĚDNÝ PROJ. PS, SO Ing. Jana Řmoutová		NAVRHL, VYPRACOVAL Ing. Jana Řmoutová		KONTROLOVAL Ing. Karel Pukl	
KRAJ: Moravskoslezský			POVĚŘENÝ OÚ: Bruntál			
<p>Propustek v km 74,786 na trati Olomouc – Krnov (TÚ 2191)</p> <p>Stávající stav - přehledné výkresy</p>			STUPEŇ: DSP			
			ZAK. ČÍSLO 21113-04-1122		ARCH. ČÍSLO	
			MĚŘITKO 1:50		POČET FORMÁTŮ 8 A4	
			DATUM: 05/2022			
			ČÁST DOKUM.		PŘÍLOHA 2.201	