


SO 04.1 PROPUSTEK V km 77,317
PŮDORYS – NOVÝ STAV M1:100

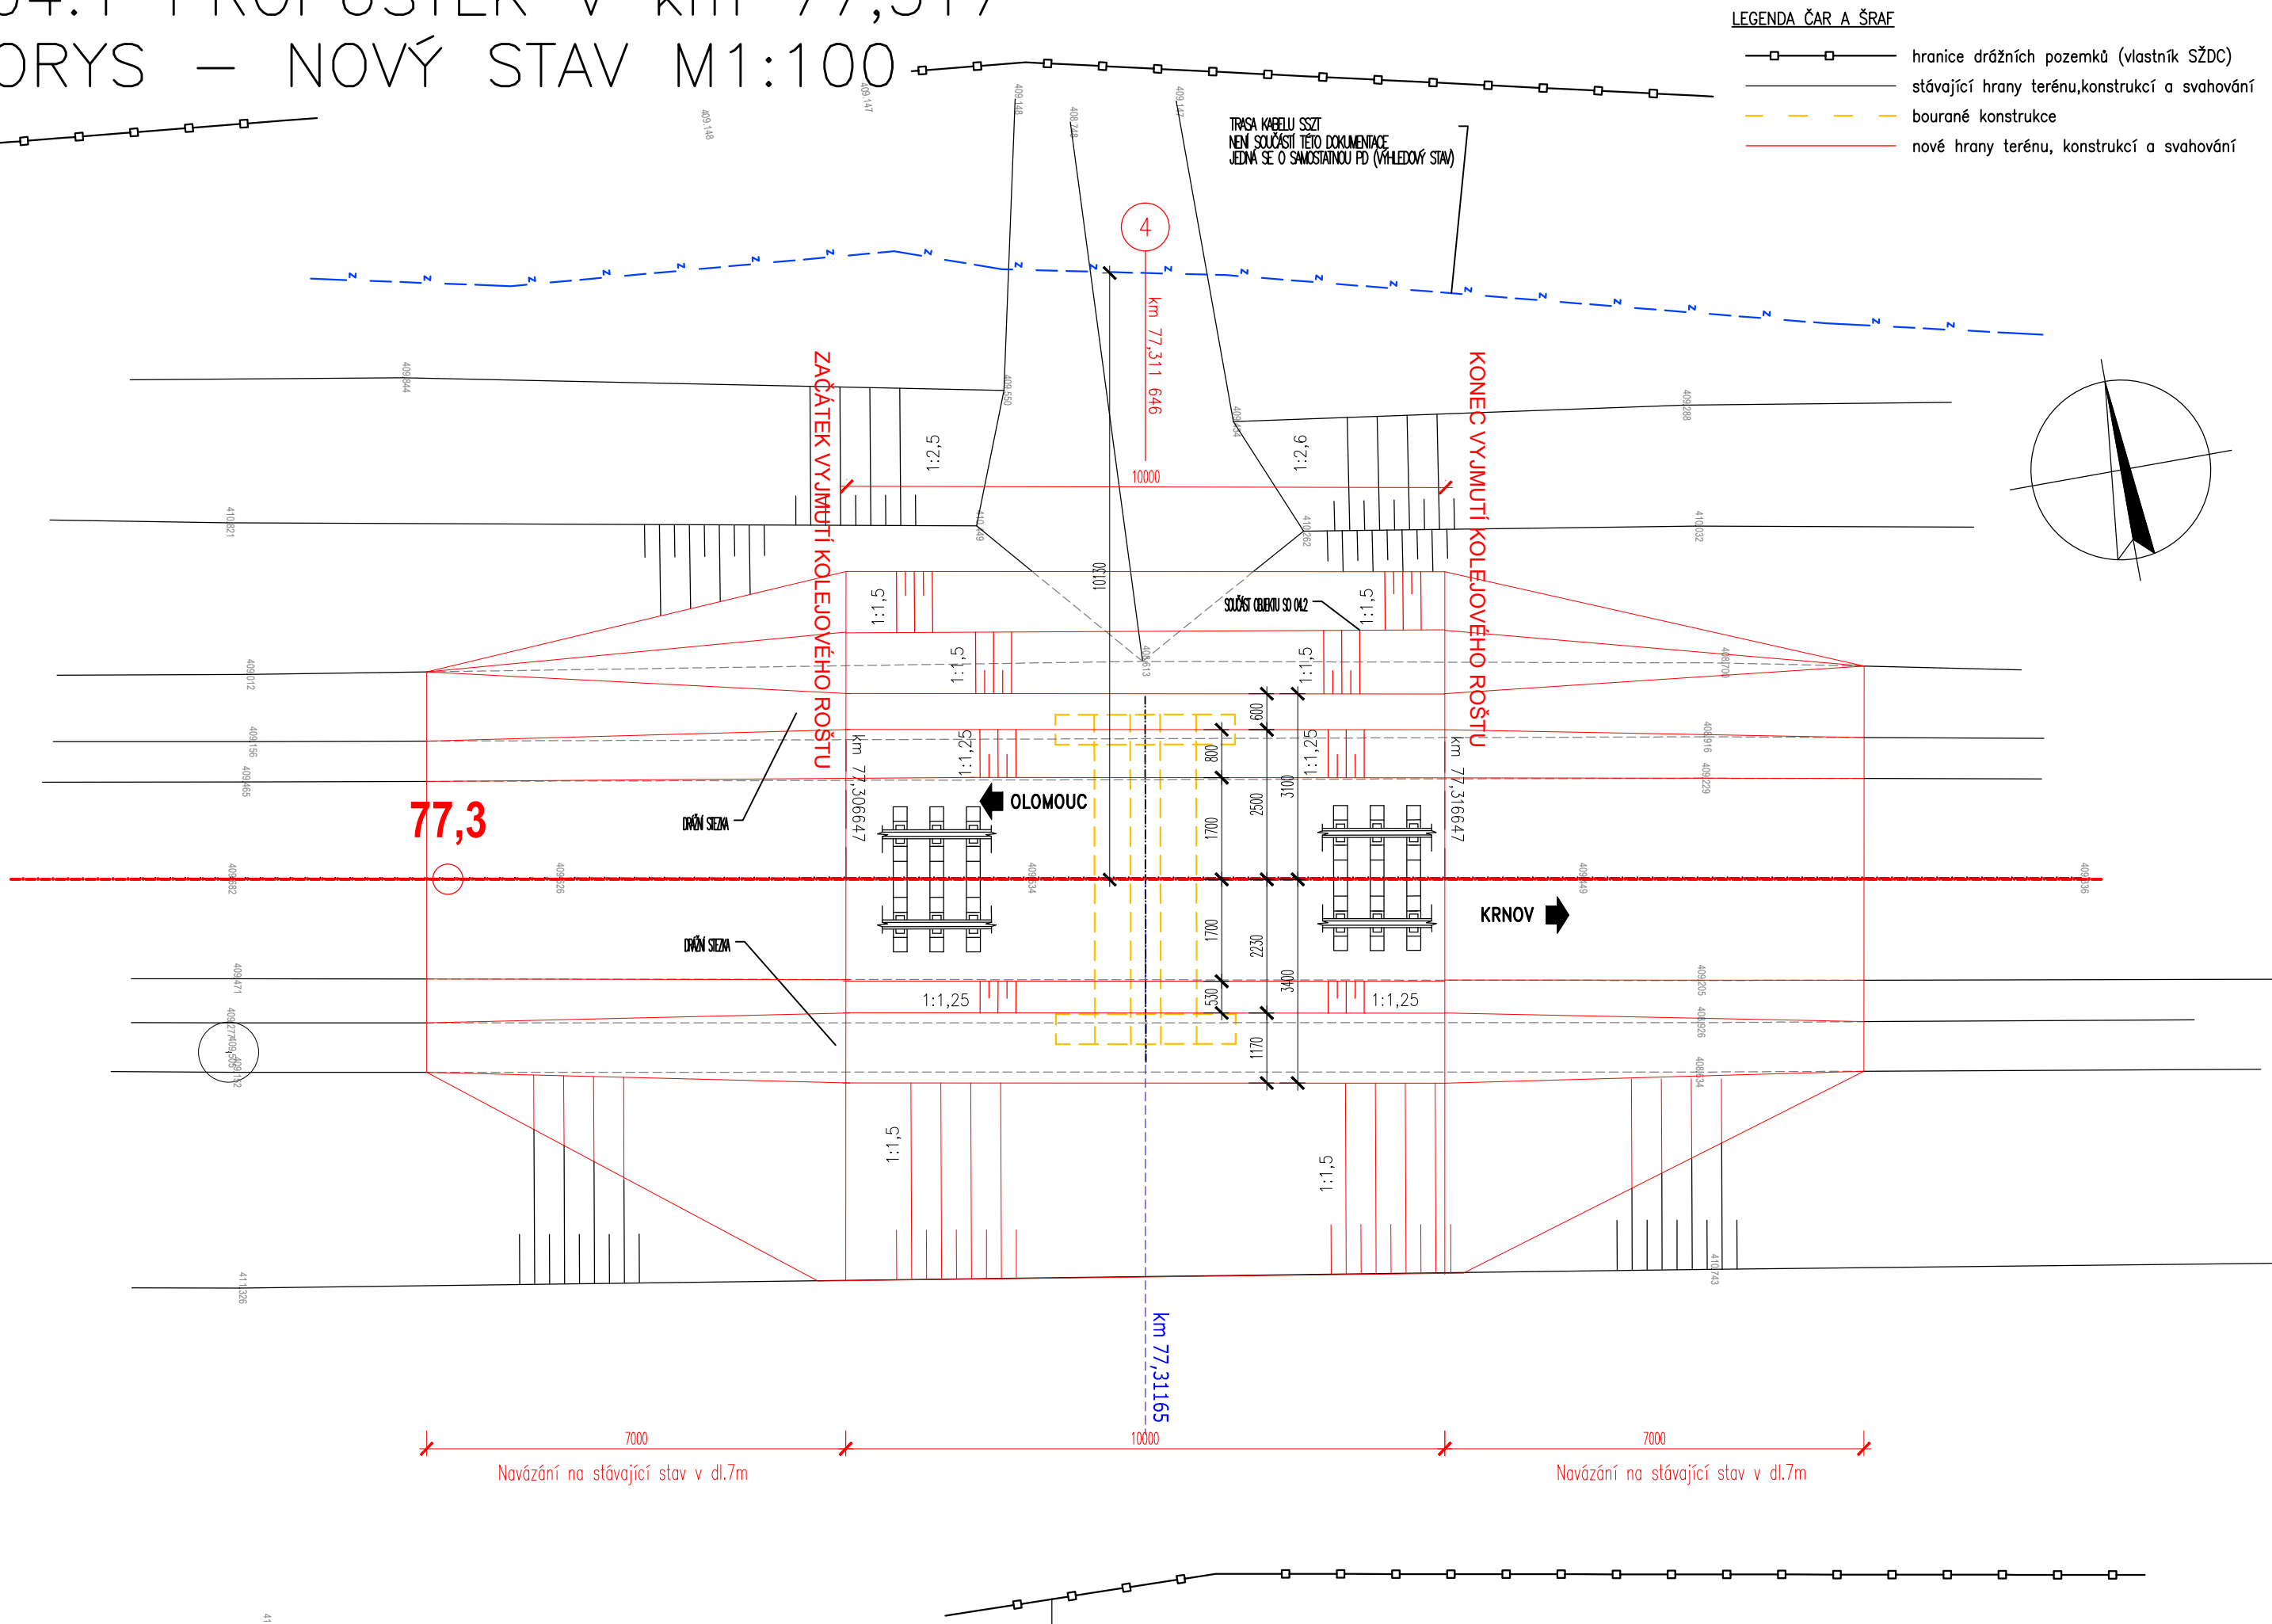

Jiná ověření:		Paré:	
Orientační schéma:		Razítko oprávněné osoby:	
		Podpis:	Datum:
Revize:	Datum:	Popis:	Kontroloval:
000	10.06.2024	Definitivní odevzdání dokumentace	Ing. Radomír Hanák
Stavebník/Investor: Adresa: Zástupce investora: Adresa:			
Správa železnic, státní organizace Dlážděná 1003/7, 110 00 Praha 1 Stavební správa východ Nerudova 773/1, 779 00 Olomouc		SPRÁVA ŽELEZNIC	
Zhotovitel díla:	SUDOP Brno, spol. s r.o.		
Adresa:	Kounicova 688/26, 611 36 Brno		
Kontakt:	T: +420 972 625 804 E: sudop@sudop-brno.cz		
Zhotovitel části/objektu:	Dopravní projektování, spol. s r. o.		
Adresa:	28. října 3388/111, 702 00 Moravská Ostrava		
Kontakt:	T: +420 595 155 011 E: ostrava@dopravniprojektovani.cz		
Hlavní projektant (HIP):	Ing. Radomír Hanák	Specialista:	Ing. Radomír Hanák
Název stavby/akce:	Údržba, opravy a odstraňování závad u SMT 2023 - PD propustků v km 75,295; 75,707; 76,522; 77,317 a 78,086 na TÚ 2191		Označení investorů: R602300012
Název části:	Mosty, zdi a propustky		Kázkaza: 23121
Název objektu/dílčí části:	Propustek v km 77,317		Označení části: D.2.1.4
Název přílohy:	Přodorys - nový stav		Označení objektu/komplexu: SO 04.1
Název dílčí části přílohy:			Císlo přílohy (typ/počadí): 2. 021
Odpovědný projektant:	Zpracovatel přílohy:	Měřítko:	Stupeň dokumentace:
Ing. Radomír Hanák	Lukáš Machálek	Formáty: 1:100 3xA4	PDPDS
Kraj:	Katastrální území:	TUDU:	Smluvní datum zpracování:
Moravskoslezský	Zátor [597988]	2191 22	06/2024
Označení investora: Stupeň dokumentace: Část: Objekt: Podobjeht: Přílohā: Revize:			
X X X X X X X X X X P D P S _ D 2 I 4 X _ S O O 4 X X X X _ I X _ 2 _ 0 2 I _ P O Z			