


# Přodorys. 1:100.

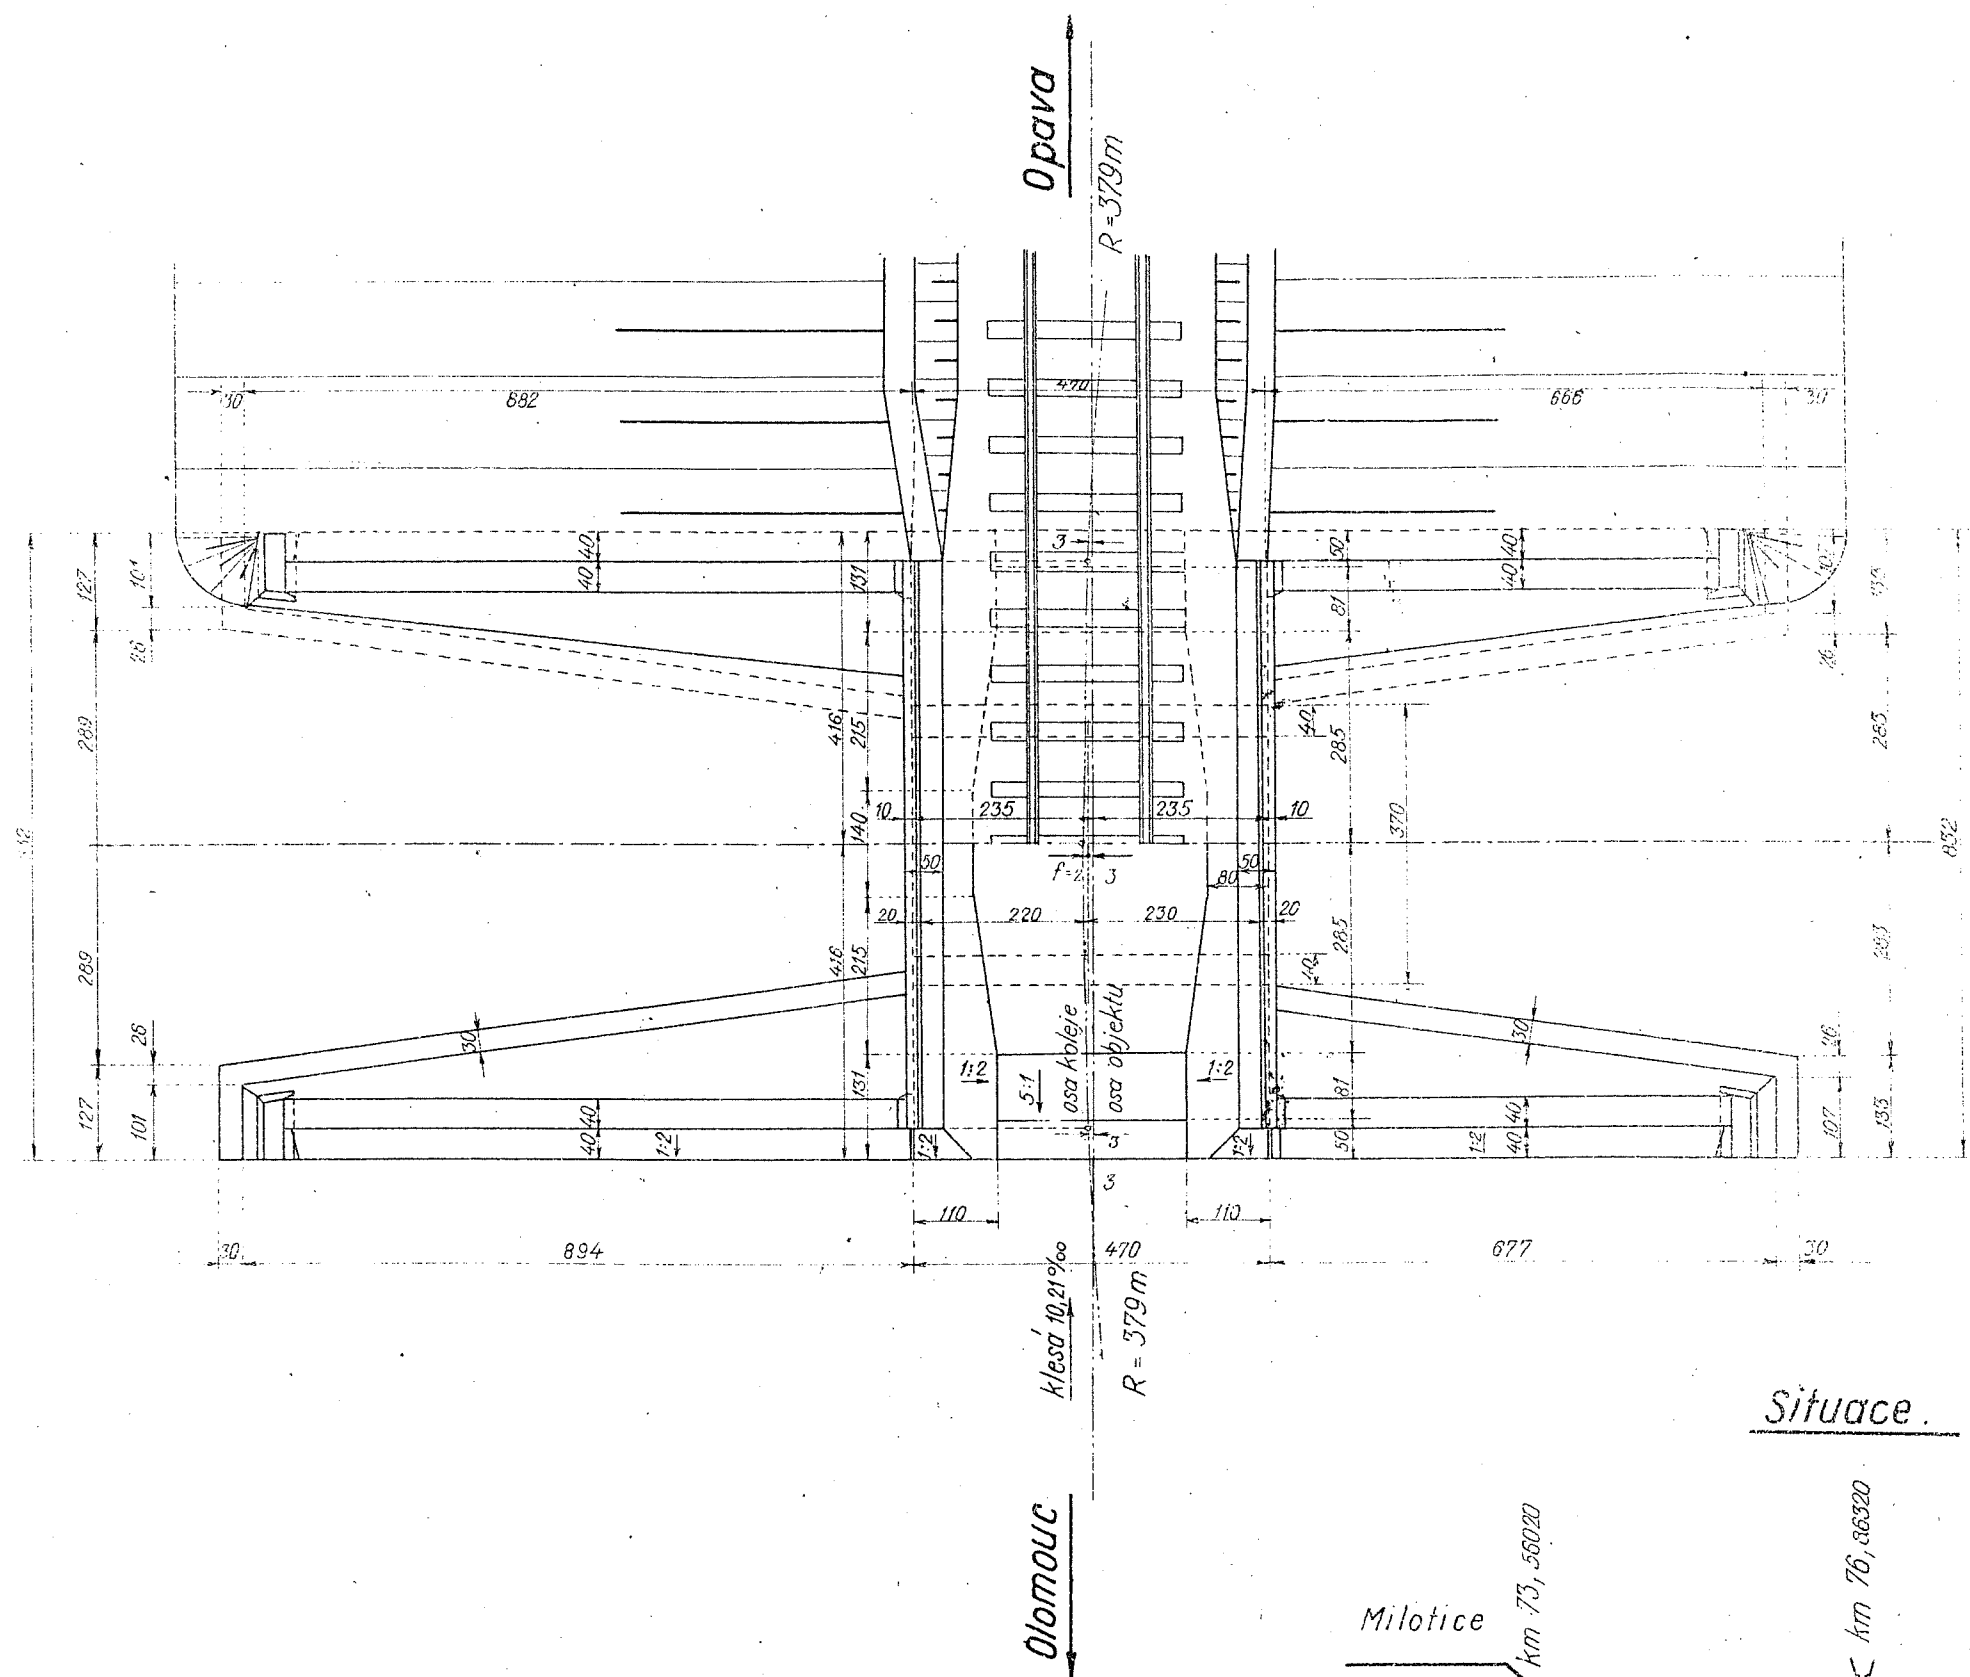

## Situace.

