
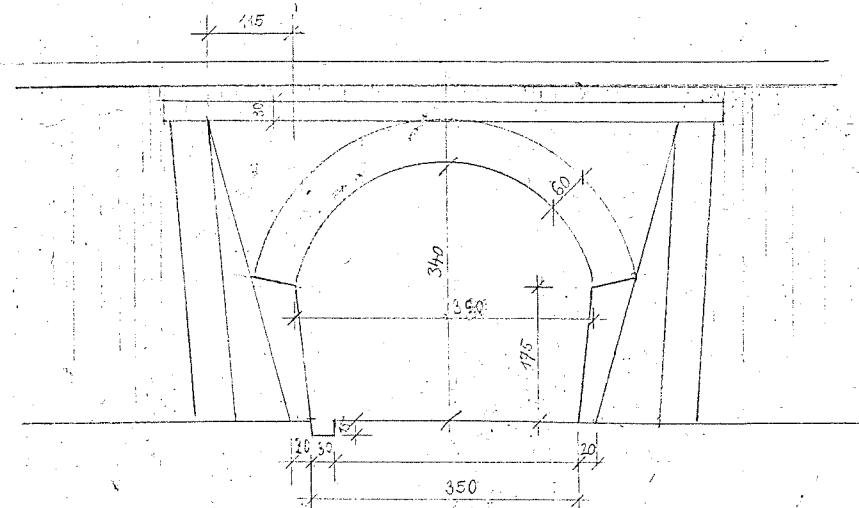


Trať: Olomouc-Krnov



Klenutý podjezd podílné sestý

km 76+169

měřítko 1:400

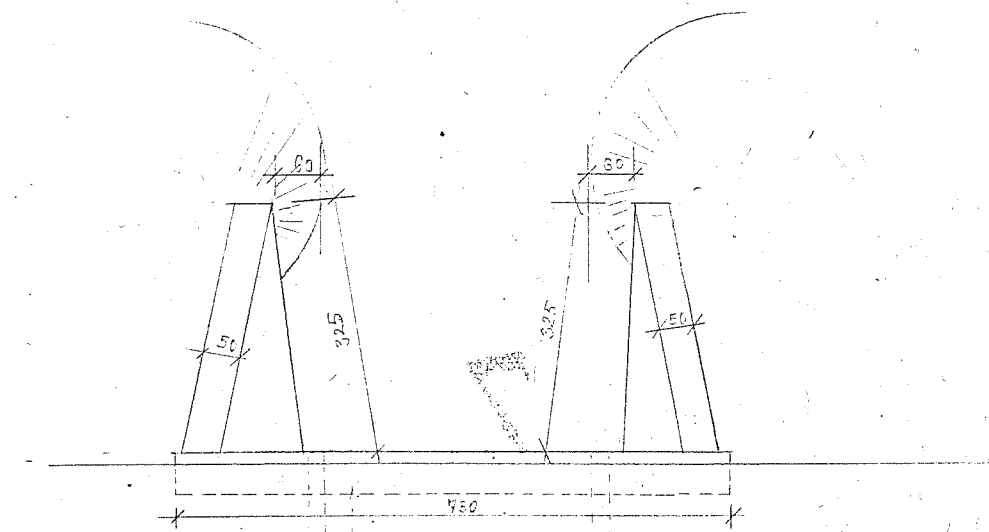

Olomouc Krnov

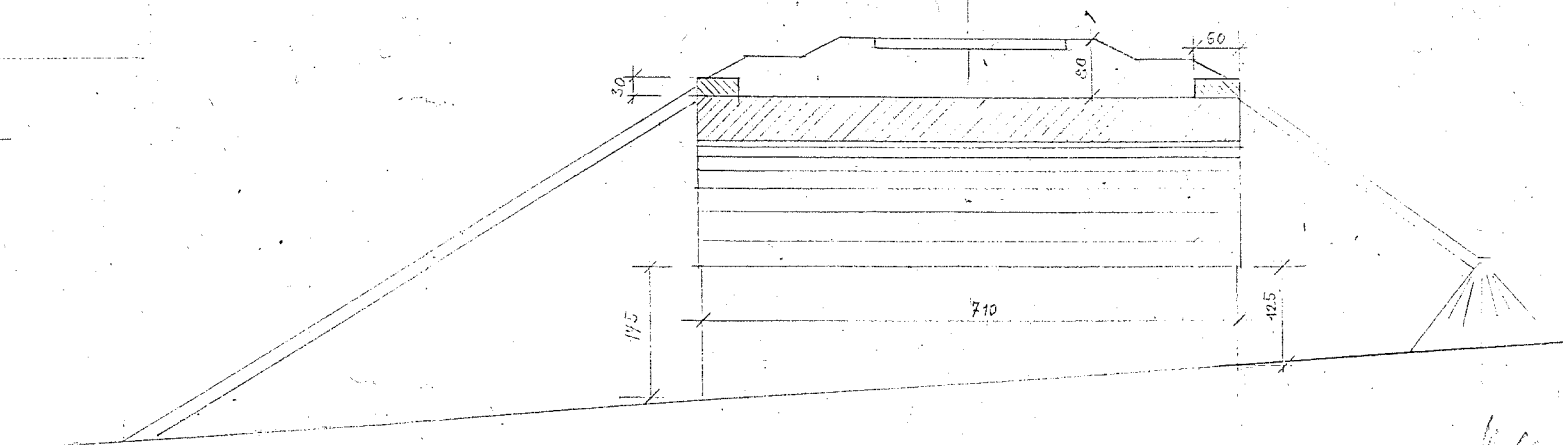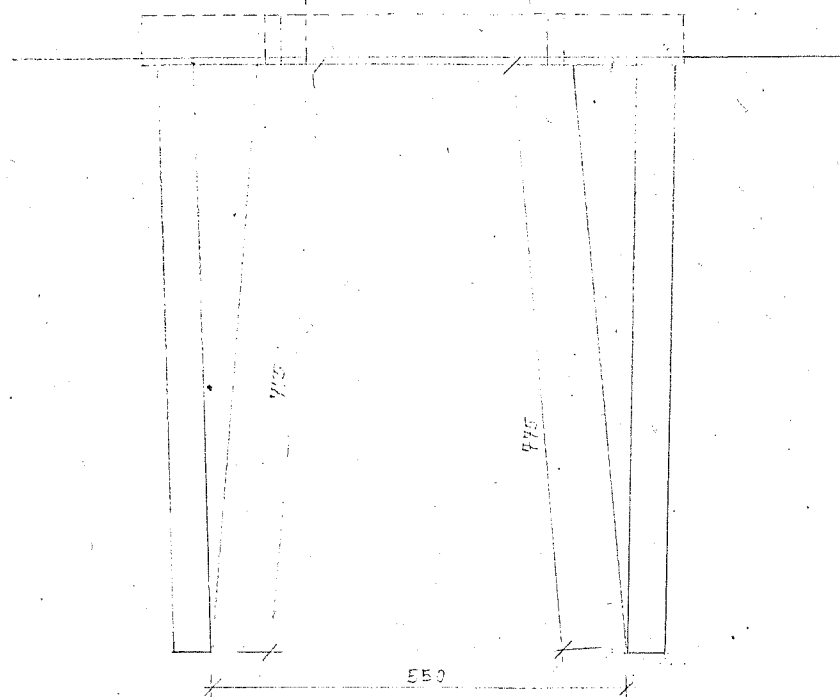

Učebnice 30
31.000 140