


SO 03.1 PROPUSTEK V km 76,522

VYTYČOVACÍ VÝKRES M1:100

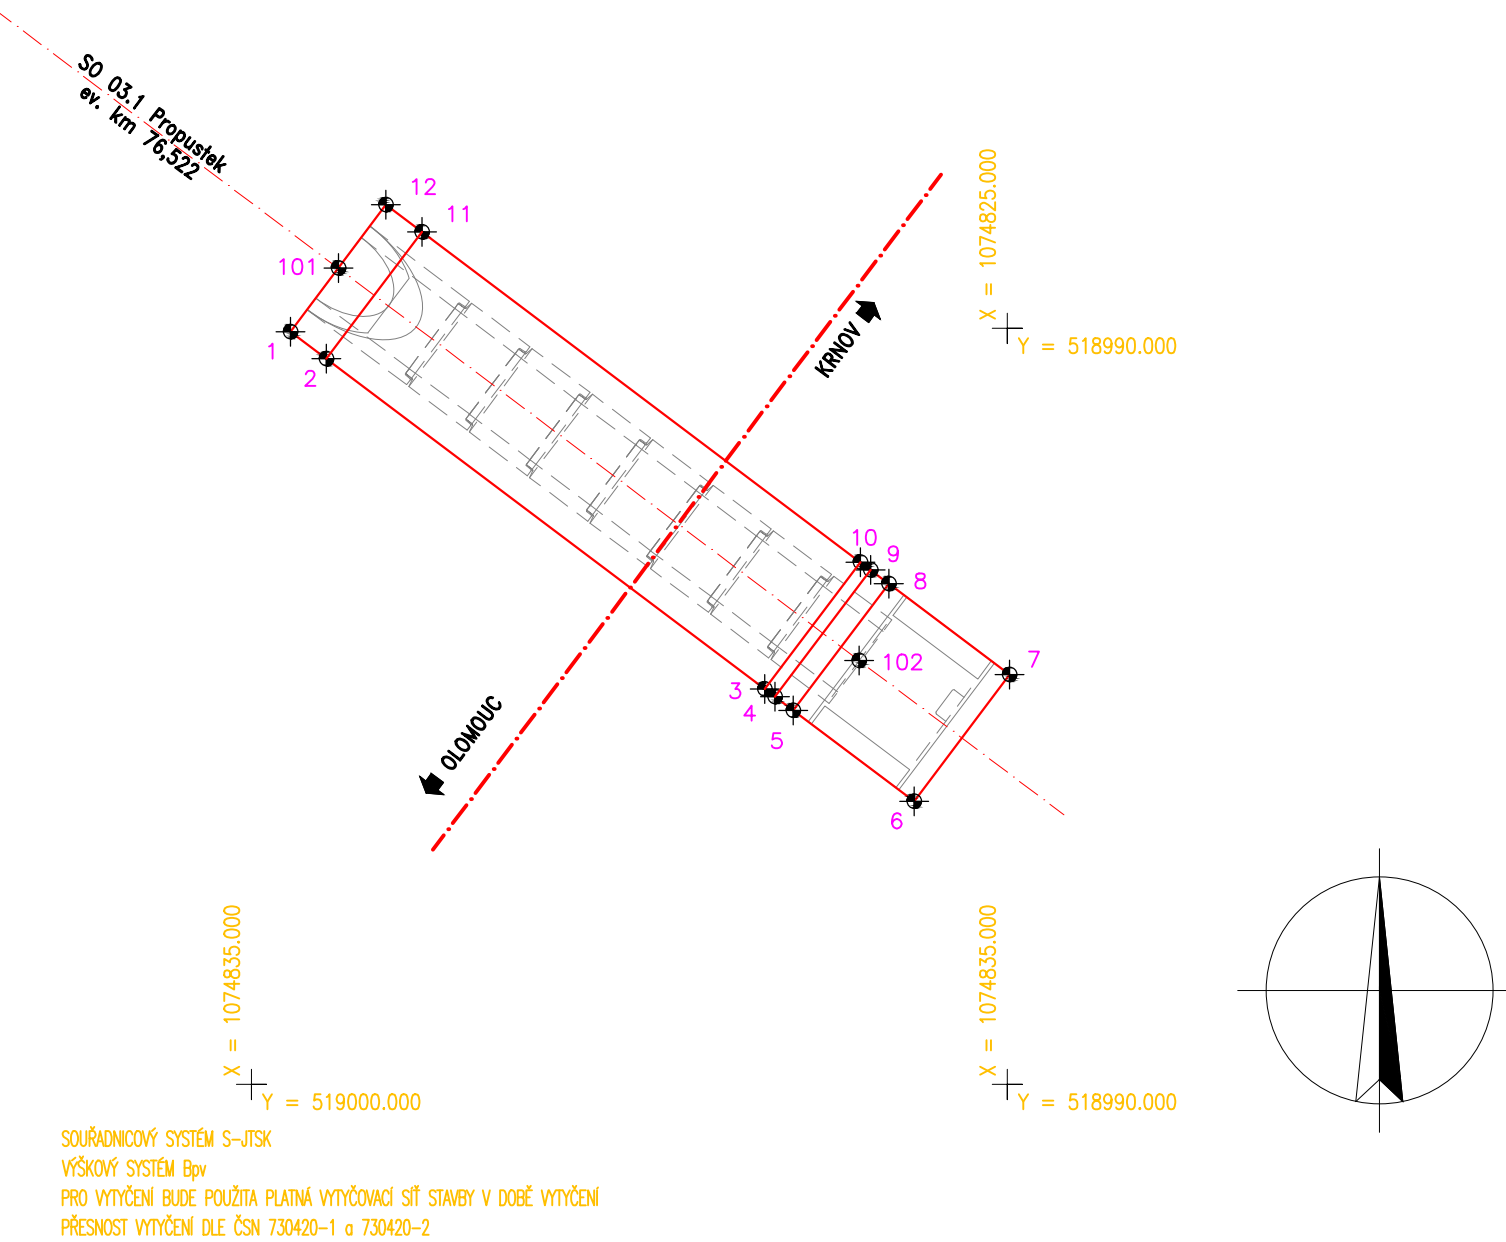

Číslo bodu	Y	X	Z	popis (poznámka)
1	518999,484	1074825,043	413,299	dolní hrana základu
2	518999,007	1074825,402	414,329	dolní hrana základu
3	518993,208	1074829,769	414,692	dolní hrana základu
4	518993,072	1074829,872	414,520	dolní hrana základu
5	518992,832	1074830,052	414,520	dolní hrana základu
6	518991,234	1074831,255	414,520	dolní hrana základu
7	518989,971	1074829,577	414,520	dolní hrana základu
8	518991,569	1074828,374	414,520	dolní hrana šachty
9	518991,808	1074828,194	414,520	dolní hrana šachty
10	518991,945	1074828,091	414,692	dolní hrana šachty
11	518997,744	1074823,725	414,329	dolní hrana šachty
12	518998,221	1074823,365	413,299	dolní hrana šachty
101	518998,850	1074824,200	414,688	dno trouby
102	518991,961	1074829,394	415,120	dno trouby

Jiná ověření:				Paré:			
Orientační schéma:				Razítko oprávněné osoby:			
Podpis:				Datum:			
Revize:	Datum:	Popis:		Kontroloval:			
000	10.06.2024	Definitivní odevzdání dokumentace		Ing. Radomír Hanák			
Stavebník/Investor:		Správa železnic, státní organizace					
Adresa:		Dlážděná 1003/7, 110 00 Praha 1					
Zástupce investora:		Stavební správa východ					
Adresa:		Nerudova 773/1, 779 00 Olomouc					
Zhotovitel díla:		SUDOP Brno, spol. s r.o.					
Adresa:		Kounicova 688/26, 611 36 Brno					
Kontakt:		T: +420 972 625 804 E: sudop@sudop-brno.cz					
Zhotovitel části/objektu:		Dopravní projektování, spol. s r. o.					
Adresa:		28. října 3388/111, 702 00 Moravská Ostrava					
Kontakt:		T: +420 595 155 011 E: ostrava@dopravniprojektovani.cz					
Hlavní projektant (HIP): Ing. Radomír Hanák				Specialista: Ing. Radomír Hanák			
Název stavby/akce:		Údržba, opravy a odstraňování závad u SMT 2023 - PD propustků v km 75,295; 75,707; 76,522; 77,317; 78,086 na TÚ 2191			Označení investora: R602300012		
Název části:		Mosty, zdi a propustky			Zakázka: 23121		
Název objektu/díle části:		Propustek v km 76,522			Označení části: D.2.1.4		
					Označení objektu/komplexu: SO 03.1		
Název přílohy:		Vytyčovací výkres			Číslo přílohy (typ/pořadí): 2. 031		
Název díle části přílohy:							
Odpovědný projektant:		Zpracovatel přílohy:		Měřítko:	1:100	Stupeň dokumentace: PDPS	
Ing. Radomír Hanák		Lukáš Machálek		Formáty:	2xA4		
Kraj:		Katastrální území:		TUDU:	2191 22	Smluvní datum zpracování: 06/2024	
Moravskoslezský		Zátor [597988]					
Označení investora:		Stupeň dokumentace: Část:		Objekt:		Podobjekt:	
X X X X X X X X X X		- P D P S - D 2 1 4 X		- S O O 3 X X X X		- 1 X - 2 - 0 3 1 - P O 1	