
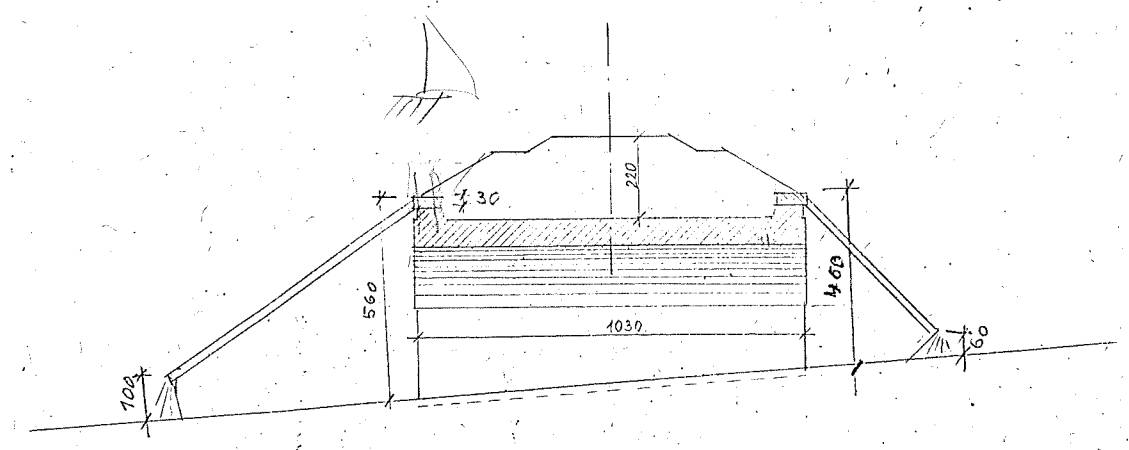


Trati: Olomouc-Krnov

Klenutý podjezd lesní cesty  
km 74'256  
měřítko 1:200

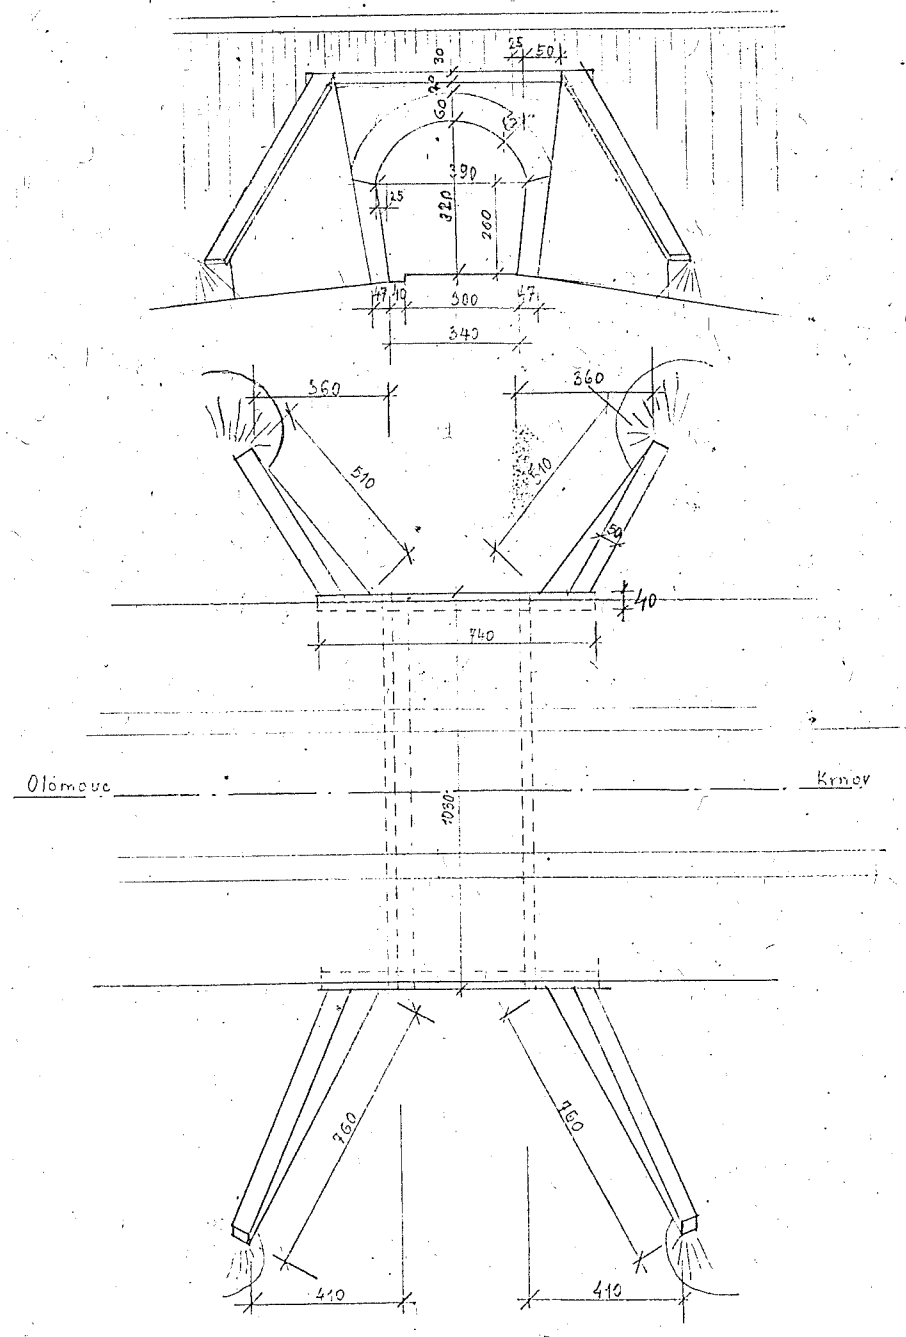

160  
180