PŮDORYS STŘECHY

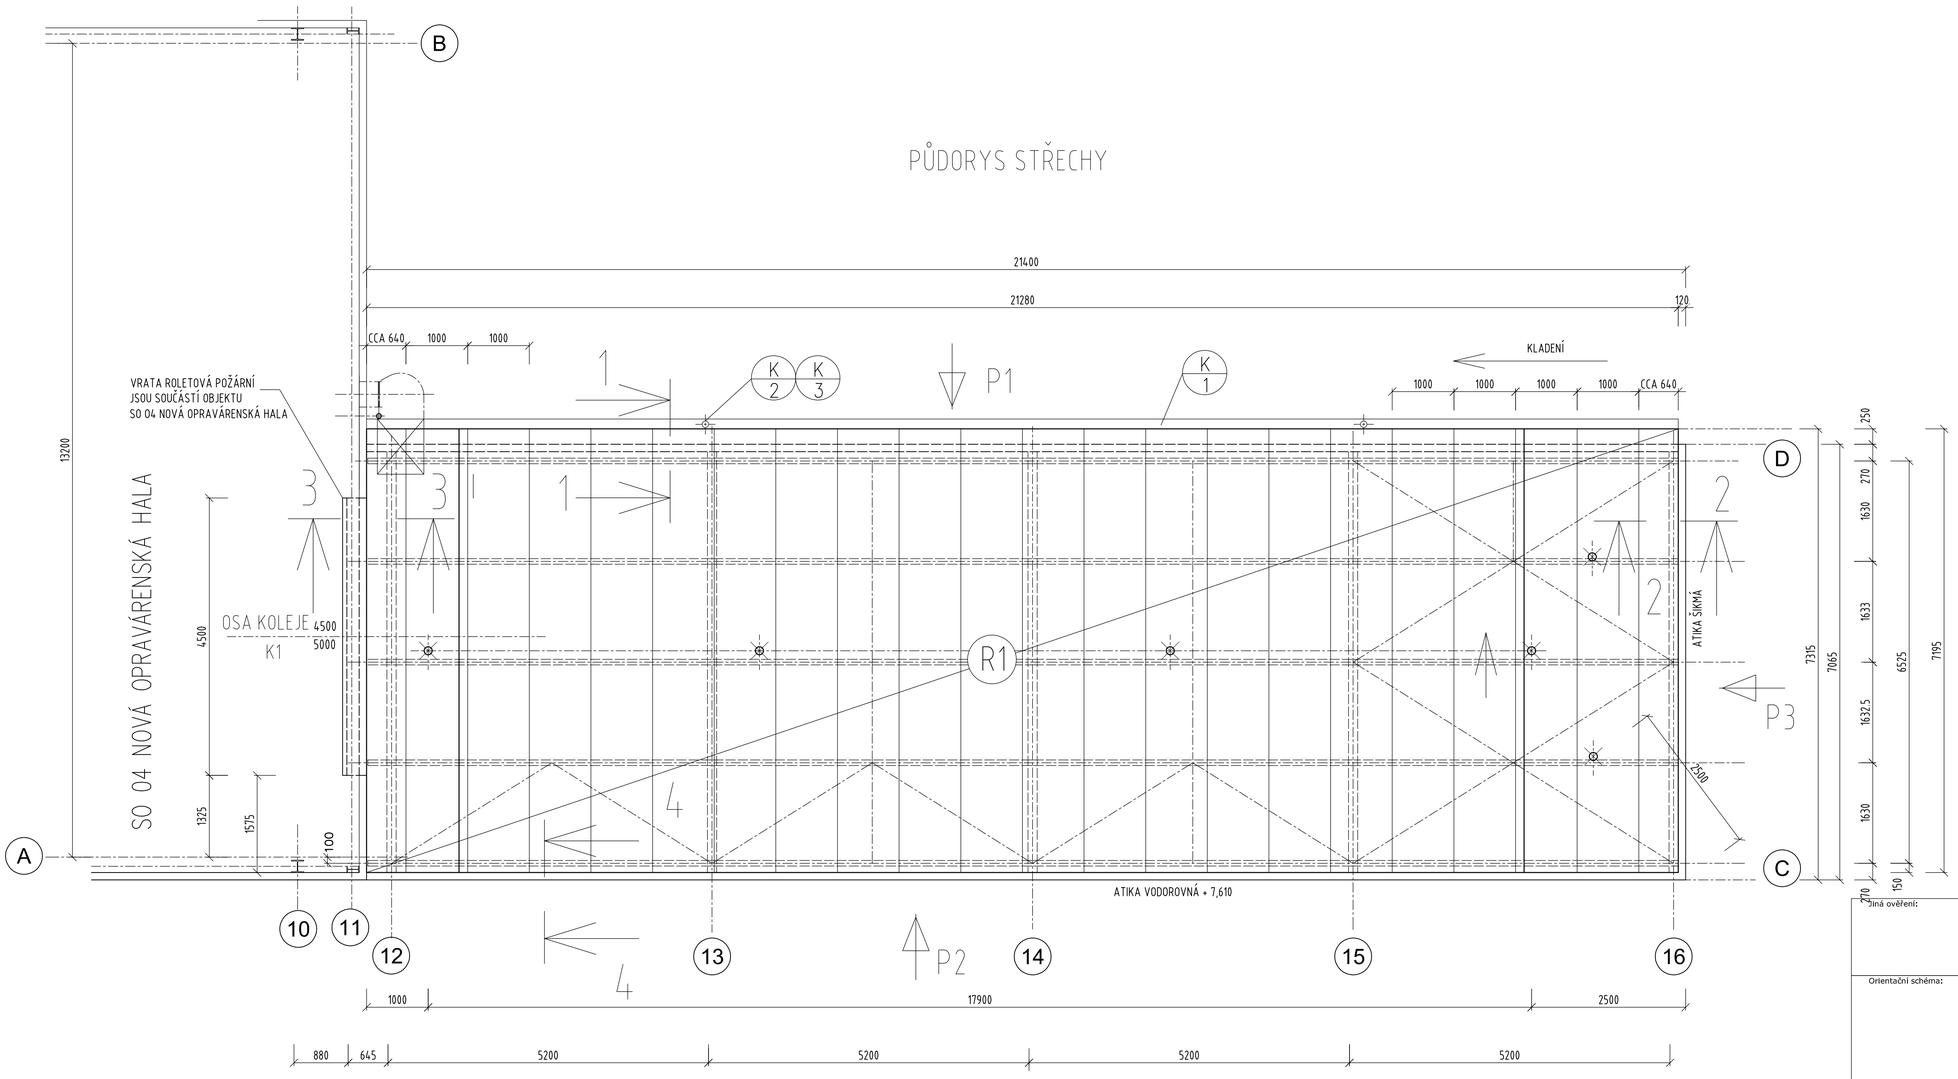

LEGENDA

R — STŘEŠNÍ KOMPLETIZOVANÉ PANELY MINERÁL
KS 1000 FF/250/150+35
PES 25 um/OL RAL 9002 - ŠEDOBÍLÁ

CERTIFIKOVANÝ ZÁCHYTNÝ SYSTÉM
S NEREZ LANEM A PRŮBĚŽNÝMI
KOTVÍCÍMI BODY

SAMOSTATNÝ KOTVÍCÍ BOD
ZÁCHYTNÉHO SYSTÉMU

POZNÁMKA

ODVODNĚNÍ STŘECHY GRAVITAČNÍM SYSTÉMEM
UMÍSTĚNÍ RESP POČET SVODŮ BUDE UPŘESNĚNO
ŘEŠENÍM KANALIZACE (SAMOSTATNÝ NÁVRH)

STŘEŠNÍ PANELY BUDOU ŠROUBOVÁNY SYSTÉMOVÝMI ŠROUBY
(NEREZ) DO KRAJNÍCH VAZNIC V KAŽDÉ VLNĚ
DO MEZIVAZNIC V KAŽDÉ DRUHÉ VLNĚ

STŘEŠNÍ PANELY V PODÉLNÉM STYKU NAVZÁJEM BUDOU
TĚSNĚNY TĚS PÁSEM NEBO TMELEM A ŠROUBOVÁNY
SAMOVRTNÝMI SYSTÉMOVÝMI ŠROUBY (NEREZ) S TĚSNĚNÍM
V ROZTEČÍCH CCA 500 mm

PROVEDENÍ CERTIFIKOVANÉHO ZÁCHYTNÉHO SYSTÉMU
UPŘESNÍ A PŘEDLOŽÍ VYBRANÝ AUTORIZOVANÝ DODAVATEL

Jiná ověření:

Paré:

Orientační schéma:

Razítko oprávněné osoby:

Podpis: Datum:

Revize:	Datum:	Popis:	Kontroloval:

Stavebník/Investor:	**Správa železnic, státní organizace**
Adresa:	**Dlážděná 1003/7, 110 00 Praha 1**
Zástupce investora:	**Stavební správa východ**
Adresa:	**Nerudova 1, 779 00 Olomouc**

SPRÁVA ŽELEZNIC

Zhotovitel díla:	**JM YARD service s.r.o.**
Adresa:	Suderova 2024/8, Ostrava- Mariánské Hory, 709 00
Kontakt:	*T: +420 553 401 331* *E: markova@jmyardservice.cz*
Zhotovitel části/objektu:	**Projekt HTL,s.r.o.**
Adresa:	Pohraniční 27, 703 00 Ostrava-Vítkovice
Kontakt:	*T: +420 553 034 235* *E: htl@projekthtl.cz*
Hlavní projektant (HIP):	**Ing. Jana Marková** — Specialista: **Ing. Zdeněk Kubánek**

YARD service s.r.o.

PROJEKT HTL S.R.O.

Název stavby/akce:	**Výstavba mechanizačního střediska Český Těšín** **I. Rekonstrukce dílenského zázemí MES Český Těšín**	Označení investora: **S-2004/2022** *Zakázka:* **22005**
Název části:	*D.2. STAVEBNÍ ČÁST*	Označení části: **D.2.2.1.**
Název objektu/dílčí části:	**SO 20 Objekt mytí vozidel** **DSO 20.03 Opláštění objektu**	Označení objektu/komplexu: **DSO 20.03**
Název přílohy: Název dílčí části přílohy:	*Půdorys střechy* -	*Číslo přílohy (typ/pořadí):* **2. 101**
Odpovědný projektant: Ing. Zdeněk Kubánek	Zpracovatel přílohy: Ing. Jan Škuta — Měřítko: 1:50, Formáty: 8 x A4	Stupeň dokumentace: **DSP+PDPS**
Kraj: Moravskoslezský	Katastrální území: Český Těšín (598933) — TUDU: 250131	Smluvní datum zpracování: **13.1.2023**

Označení investora: S – Z 0 0 4 2 0 2 2 – Z 0 Z 5 – – 0 2 2 7 – – 0 5 0 2 0 3 – Z – Z – 1 0 1 – Z 0