SCHÉMA ULOŽENÍ POTRUBÍ

PLAST: PP / PVC

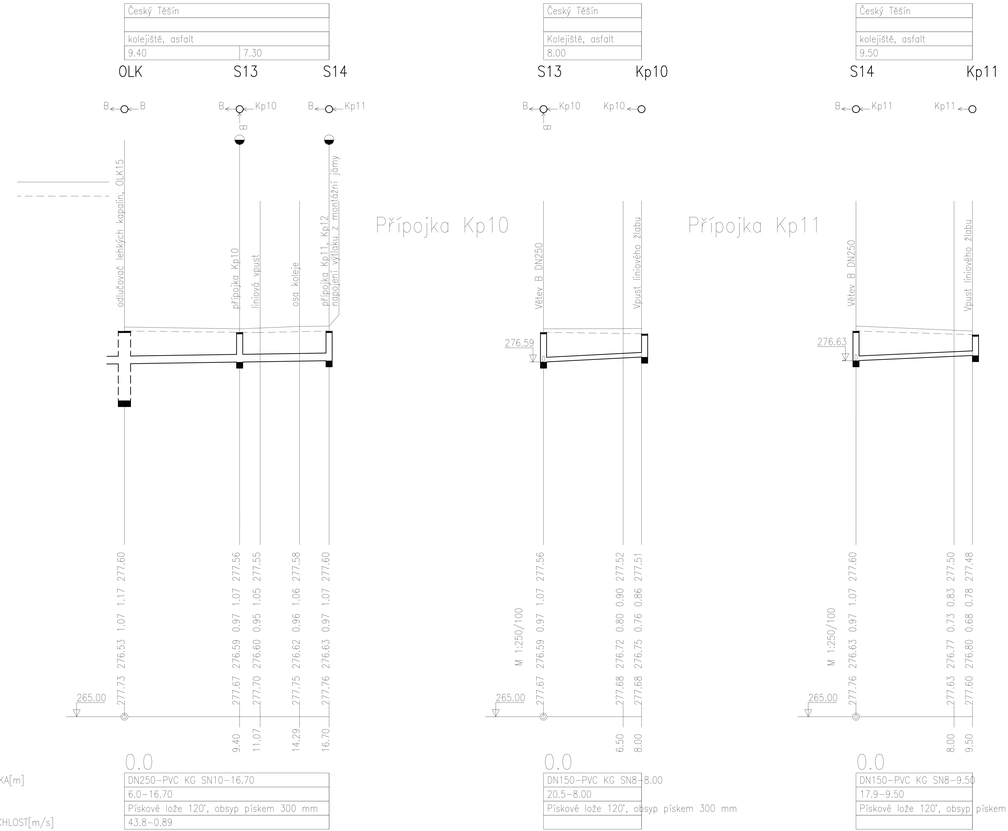

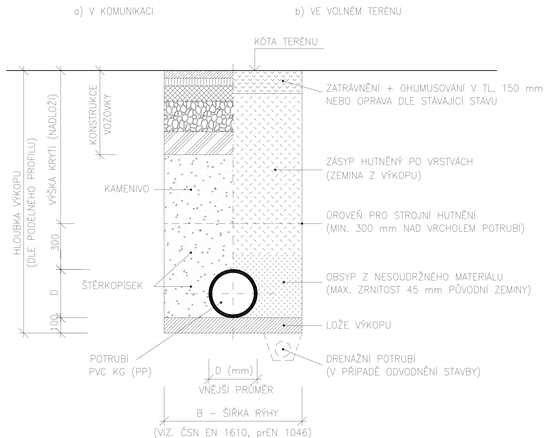

Jiná ověření:	Paré:
Orientační schéma:	Razítko oprávněné osoby:
	Podpis: Datum:

Revize:	Datum:	Popis:	Kontroloval:

Stavebník/Investor:	**Správa železnic, státní organizace**	SPRÁVA ŽELEZNIC
Adresa:	**Dlážděná 1003/7, 110 00 Praha 1**	
Zástupce investora:	**Stavební správa východ**	
Adresa:	**Nerudova 1, 779 00 Olomouc**	

Zhotovitel díla:	**JM YARD service s.r.o.**	YARD service s.r.o.
Adresa:	Suderova 2024/8, Ostrava- Mariánské Hory, 709 00	
Kontakt:	*T: +420 553 401 331* *E: markova@jmyardservice.cz*	
Zhotovitel části/objektu:	**Projekt HTL,s.r.o.**	PROJEKT HTL, S.R.O.
Adresa:	Pohraniční 27, 703 00 Ostrava-Vítkovice	
Kontakt:	*T: +420 553 034 235* *E: htl@projekthtl.cz*	
Hlavní projektant (HIP):	**Ing. Jana Marková**	Specialista: **Ing. Zdeněk Kubánek**

Název stavby/akce:	**Výstavba mechanizačního střediska Český Těšín** **II. Úprava stávajících zpevněných ploch a oplocení areálu MES CT**	Označení investora: **S-2004/2022** *Zakázka:* **22005**
Název části:	*D.2. STAVEBNÍ ČÁST*	Označení části: **D.2.1.6.**
Název objektu/dílčí části:	**SO 10 Odvodnění a kanalizace**	Označení objektu/komplexu: **SO10**
Název přílohy: Název dílčí části přílohy:	*Podélný profil B, uložení potrubí* -	*Číslo přílohy (typ/pořadí):* **2. 105**
Odpovědný projektant: Ing. Josef Rechtík	Zpracovatel přílohy: Ing. Josef Rechtík Měřítko: 1:250 Formáty: 4 x A4	
Kraj: Moravskoslezský	Katastrální území: Český Těšín (598933) TUDU: 250131	Stupeň dokumentace: **DSP+PDPS** Smluvní datum zpracování: **13.1.2023**

Označení investora:	Stupeň dokumentace:	Část:	Objekt:	Podobjekt:	Příloha:	Revize:
S - 2 0 0 4 2 0 2 2	_ P D P S	_ D J 1 6	_ _ _ _ S O 1 0	_ X X	_ J _ 1 0 3	_ P 0 1