




PODÉLNÁ STĚNA "B"

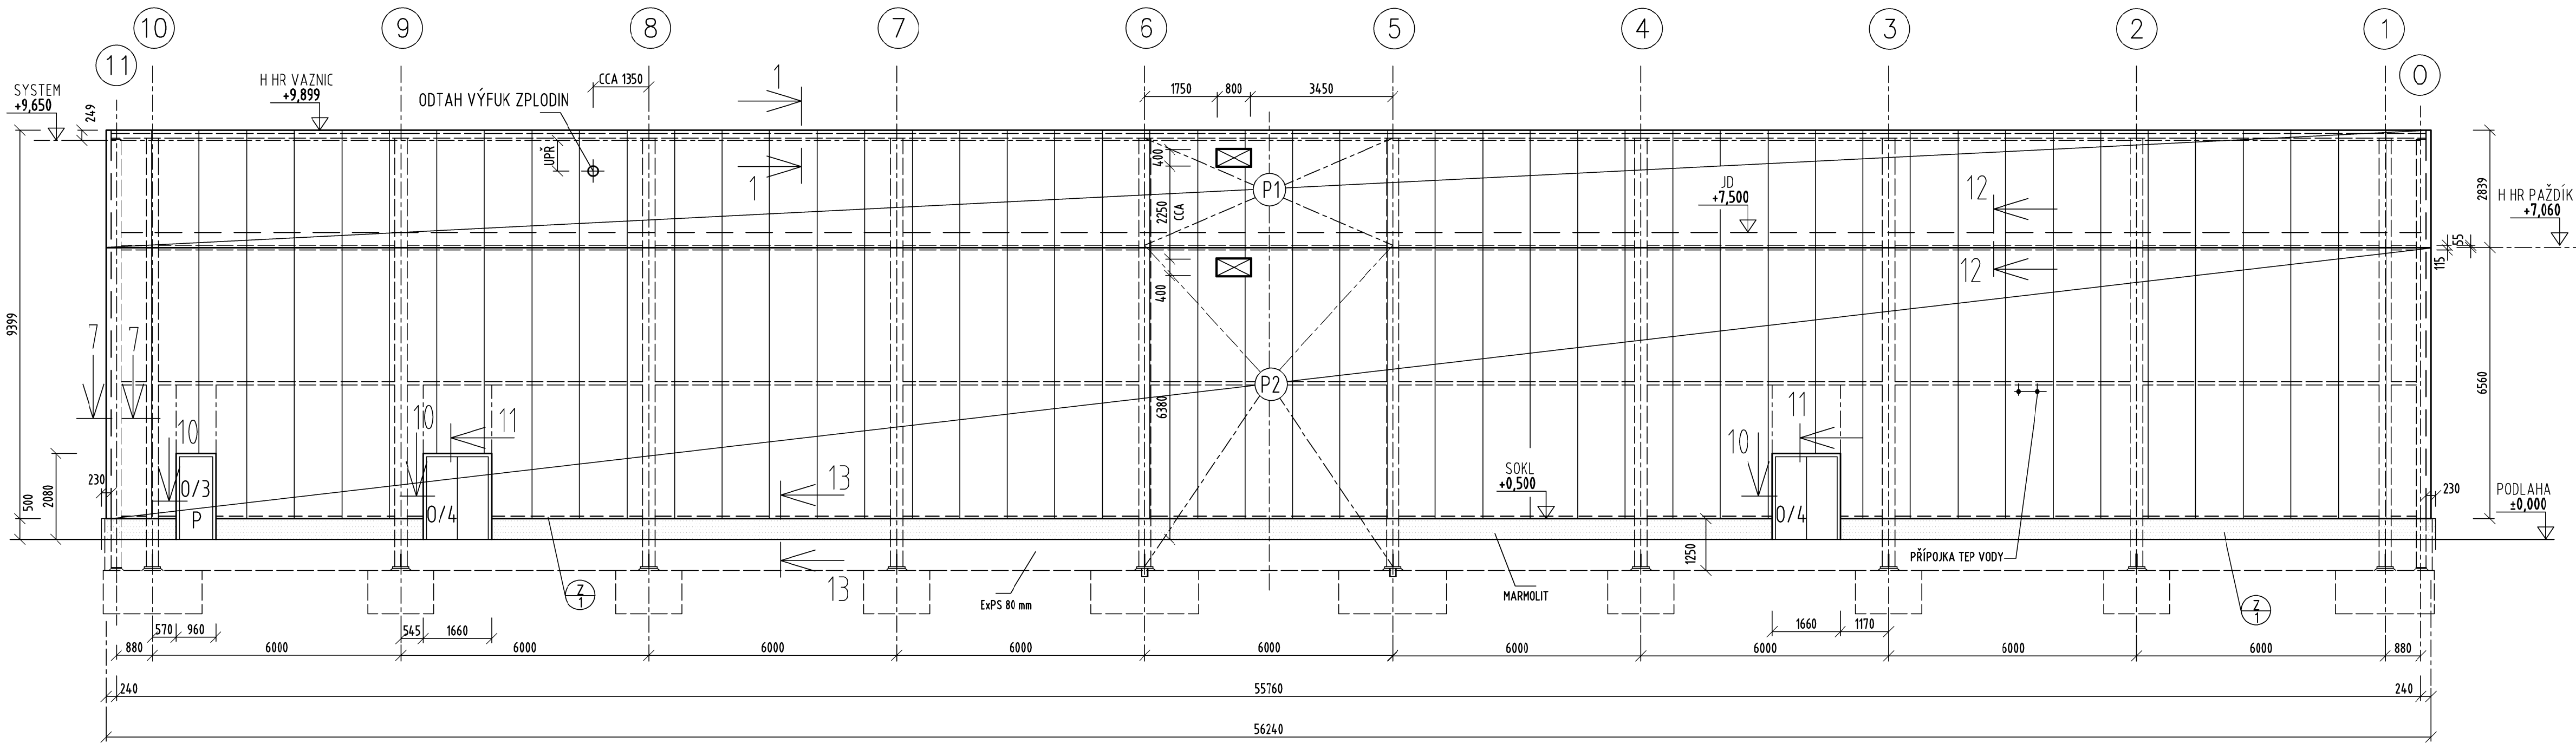


ŘEZ 12 - 12

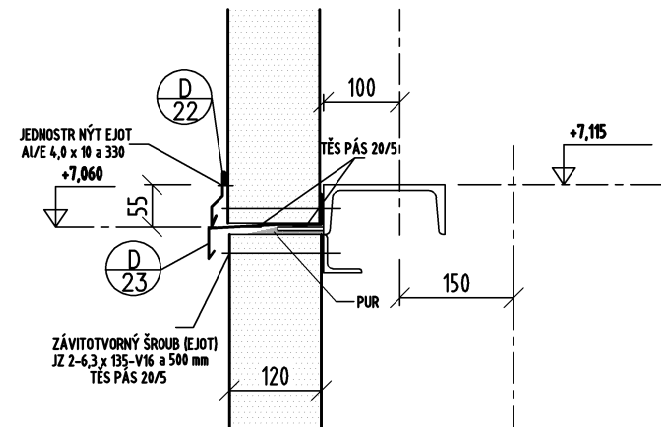


ŠTÍTOVÁ STĚNA "O"

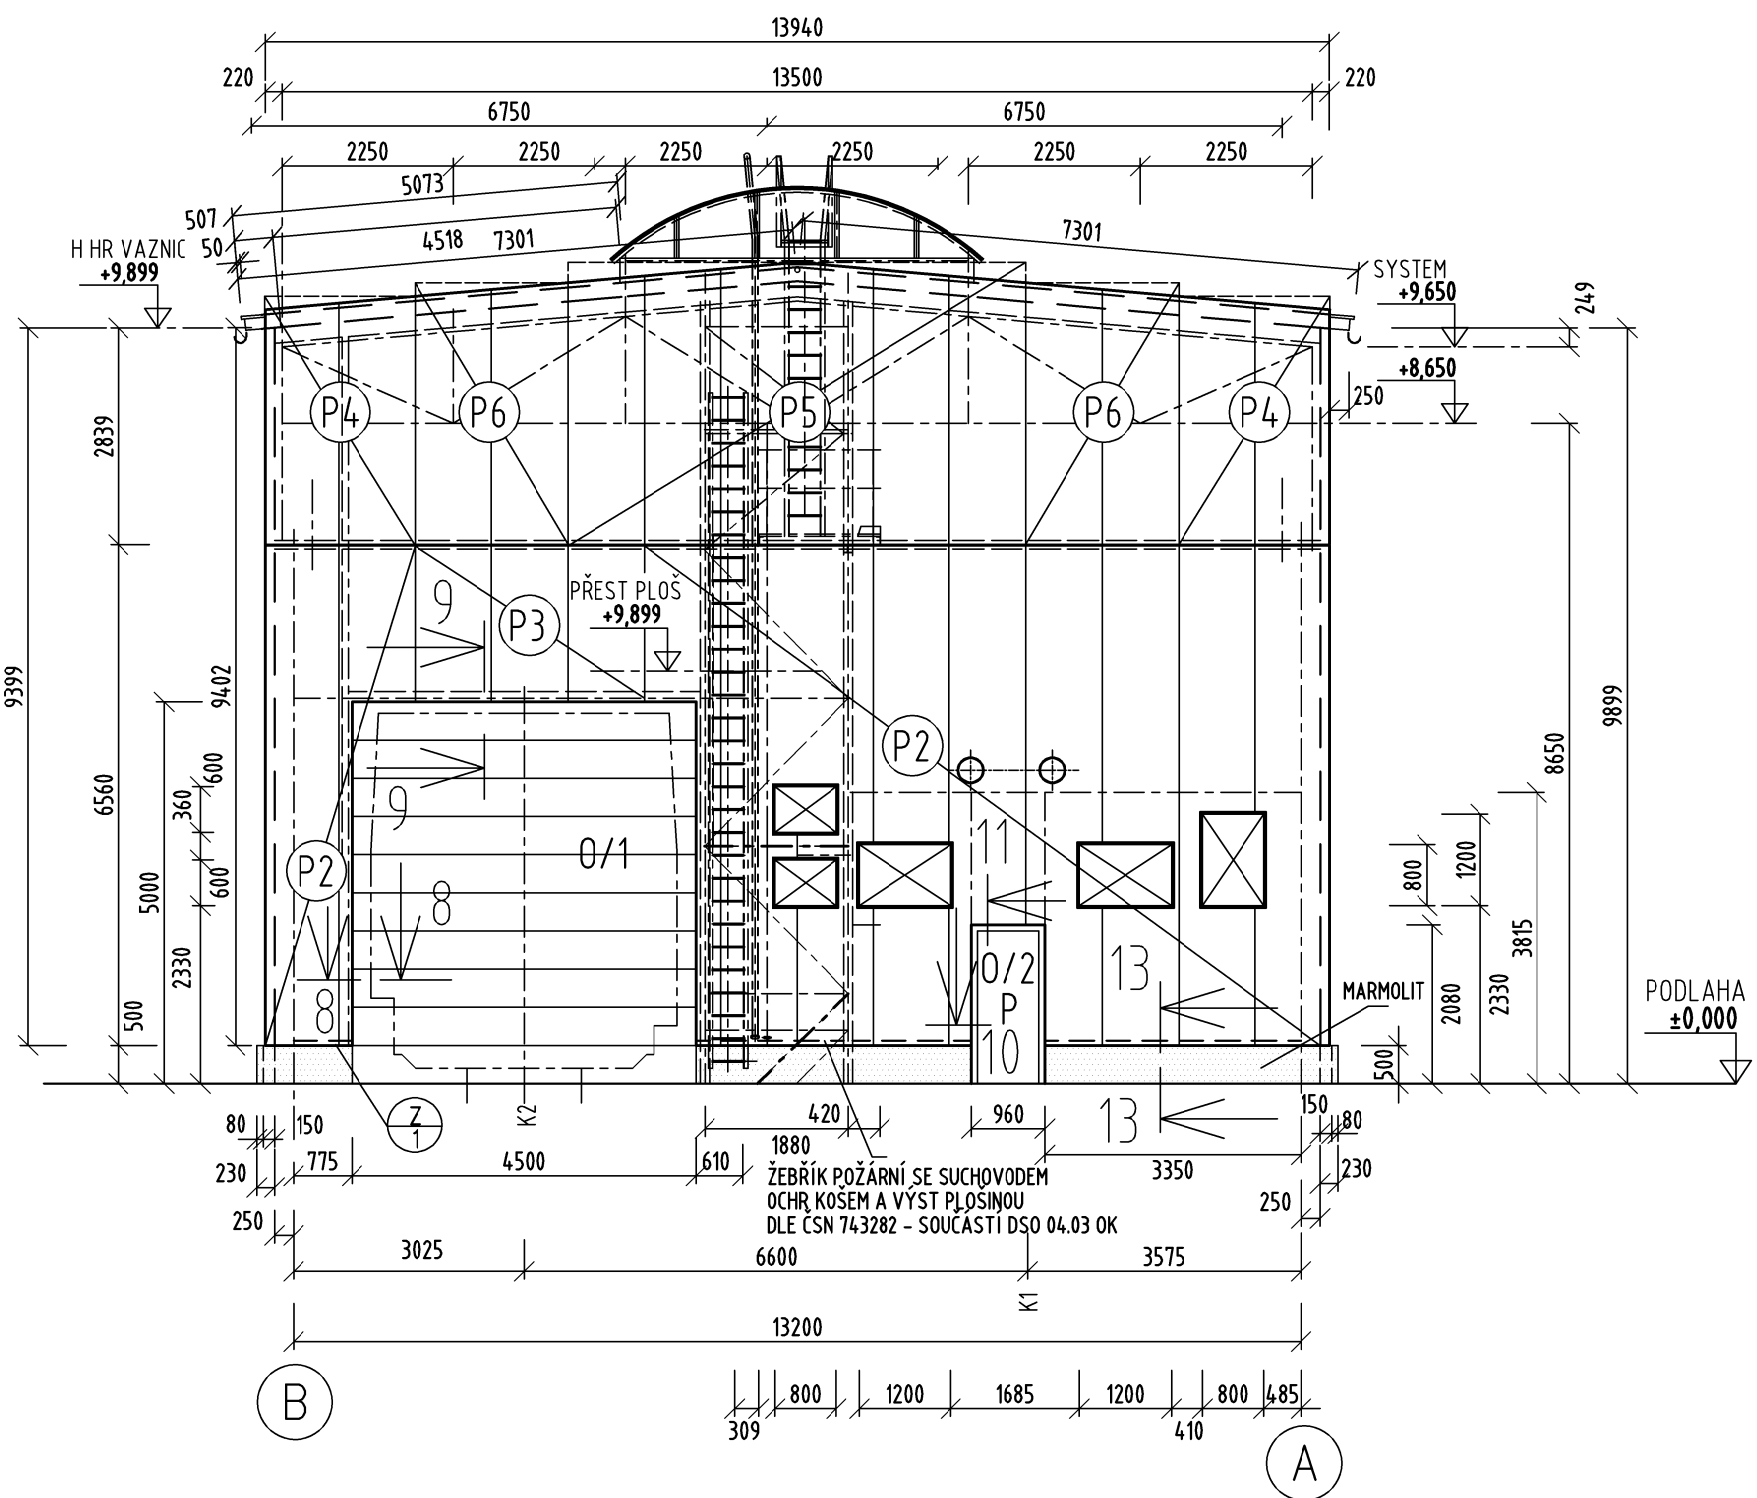


ŘEZ 13 - 13

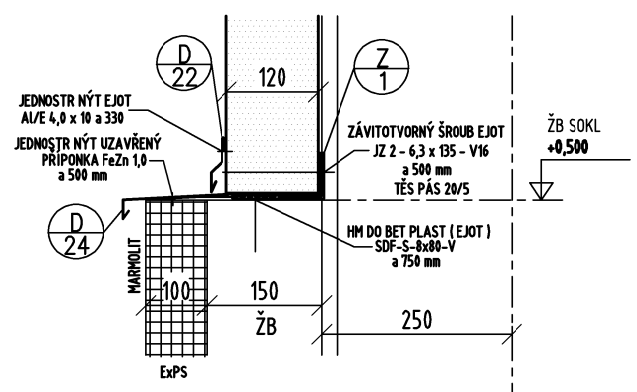


ŘEZ 7 - 7

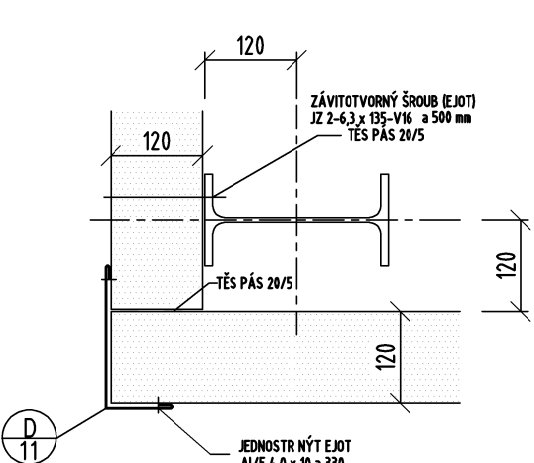


DETAIL "A"

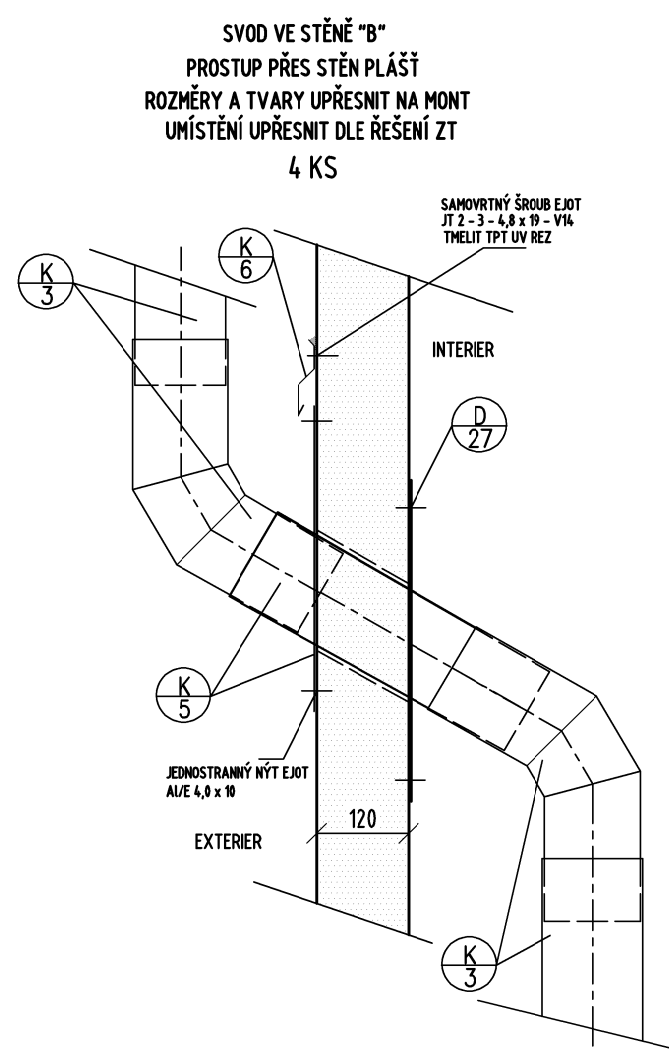


ŘEZ 8 - 8

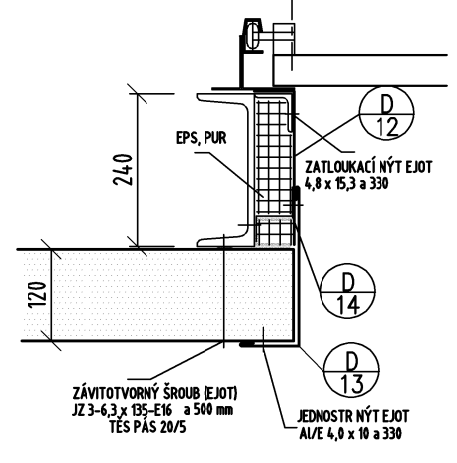


ŘEZ 9 - 9

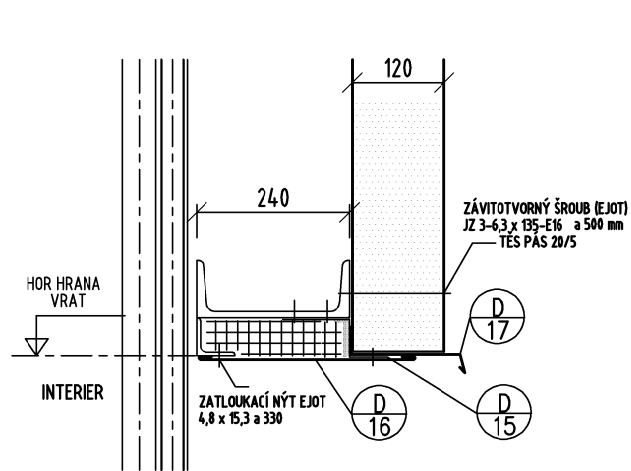


ŘEZ 10 - 10

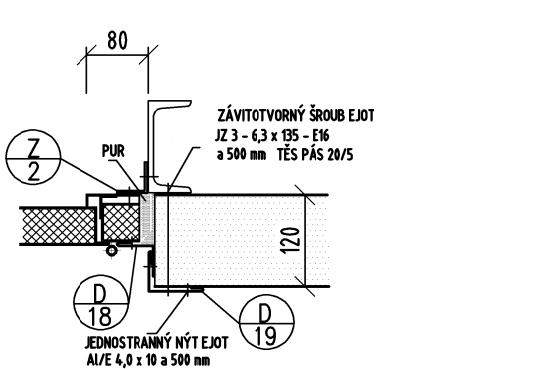


ŘEZ 11 - 11

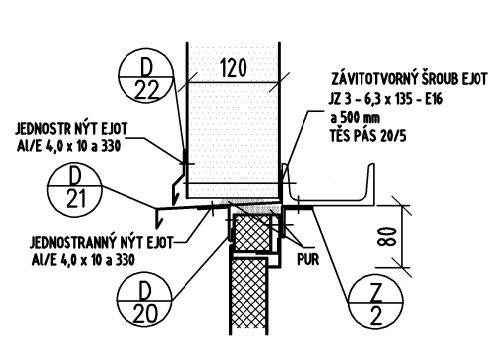


| | | | |
|--------------------|--|--------------------------|--|
| Jméno ověřen: | | Paré: | |
| Orientační schéma: | | Razítko oprávněné osoby: | |
| Revize: | | Datum: | |
| Datum: | | Kontroloval: | |
| Popis: | | Podpis: | |
| Kontrola: | | Datum: | |

| | | |
|---------------------|------------------------------------|---------------------------------------------------------------------------------------|
| Stavebník/Investor: | Správa železnic, státní organizace |  |
| Adresa: | Dlážděná 1003/7, 110 00 Praha 1 | |
| Zástupce investora: | Stavební správa východ | |
| Adresa: | Nerudova 1, 779 00 Olomouc | |

| | | |
|------------------|----------------------------------------------------|---------------------------------------------------------------------------------------|
| Zhotovitel díla: | JM YARD service s.r.o. |  |
| Adresa: | Suderova 2024/8, Ostrava- Mariánské Hory, 709 00 | |
| Kontakt: | T: +420 553 401 331 E: markova@jmyardservice.cz | |

| | | |
|---------------------------|--------------------------------------------|---------------------------------------------------------------------------------------|
| Zhotovitel části/objektu: | Projekt HTL s.r.o. |  |
| Adresa: | Pohraniční 27, 703 00 Ostrava-Vítkovice | |
| Kontakt: | T: +420 553 034 235 E: ht@projekthtl.cz | |

| | | | |
|--------------------------|-------------------|--------------|---------------------|
| Hlavní projektant (HIP): | Ing. Jana Marková | Specialista: | Ing. Zdeněk Kubánek |
|--------------------------|-------------------|--------------|---------------------|
 
| | | | |
|------------------------------------------------------------------------------------------------|---------------------------------------------------|-----------------------------|-------------|
| Název stavby/akce: | Výstavba mechanizačního střediska Český Těšín | Označení investora: | S-2004/2022 |
| Název části: | I. Rekonstrukce dílenského zázemí MES Český Těšín | Označení části: | 22005 |
| Název objektu/dílní části: | D.2. STAVEBNÍ ČÁST | Označení objektu/komplexu: | D.2.2.1. |
| Název přílohy: | SO 04 Nová opravárenská hala | Označení objektu/komplexu: | DSO 04.04 |
| Název přílohy: | DSO 04.04 Opláštění | Označení objektu/komplexu: | DSO 04.04 |
| Název přílohy: | Kladecký výkres stěn „B“ a „O“, detaily | Číslo přílohy (t.r/pořadí): | 2. 102 |
| Název dílní části přílohy: | - | Stupeň dokumentace: | DSP+PPPS |
| Odpovědný projektant: | Ing. Jan Skuta | Měřítko: | 1:100 |
| Ing. Zdeněk Kubánek | Zpracovatel přílohy: | Formáty: | 8 x A4 |
| Kraj: | Český Těšín (598933) | Tržba: | 250111 |
| Mořavskoslezský | Český Těšín (598933) | Smluvní datum zpracování: | 13.1.2023 |
| Ověření:  | | | |