


km 399,950

platípro km 399,943 45 - 399,969 45
p= 115 mm - 41mm


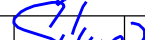


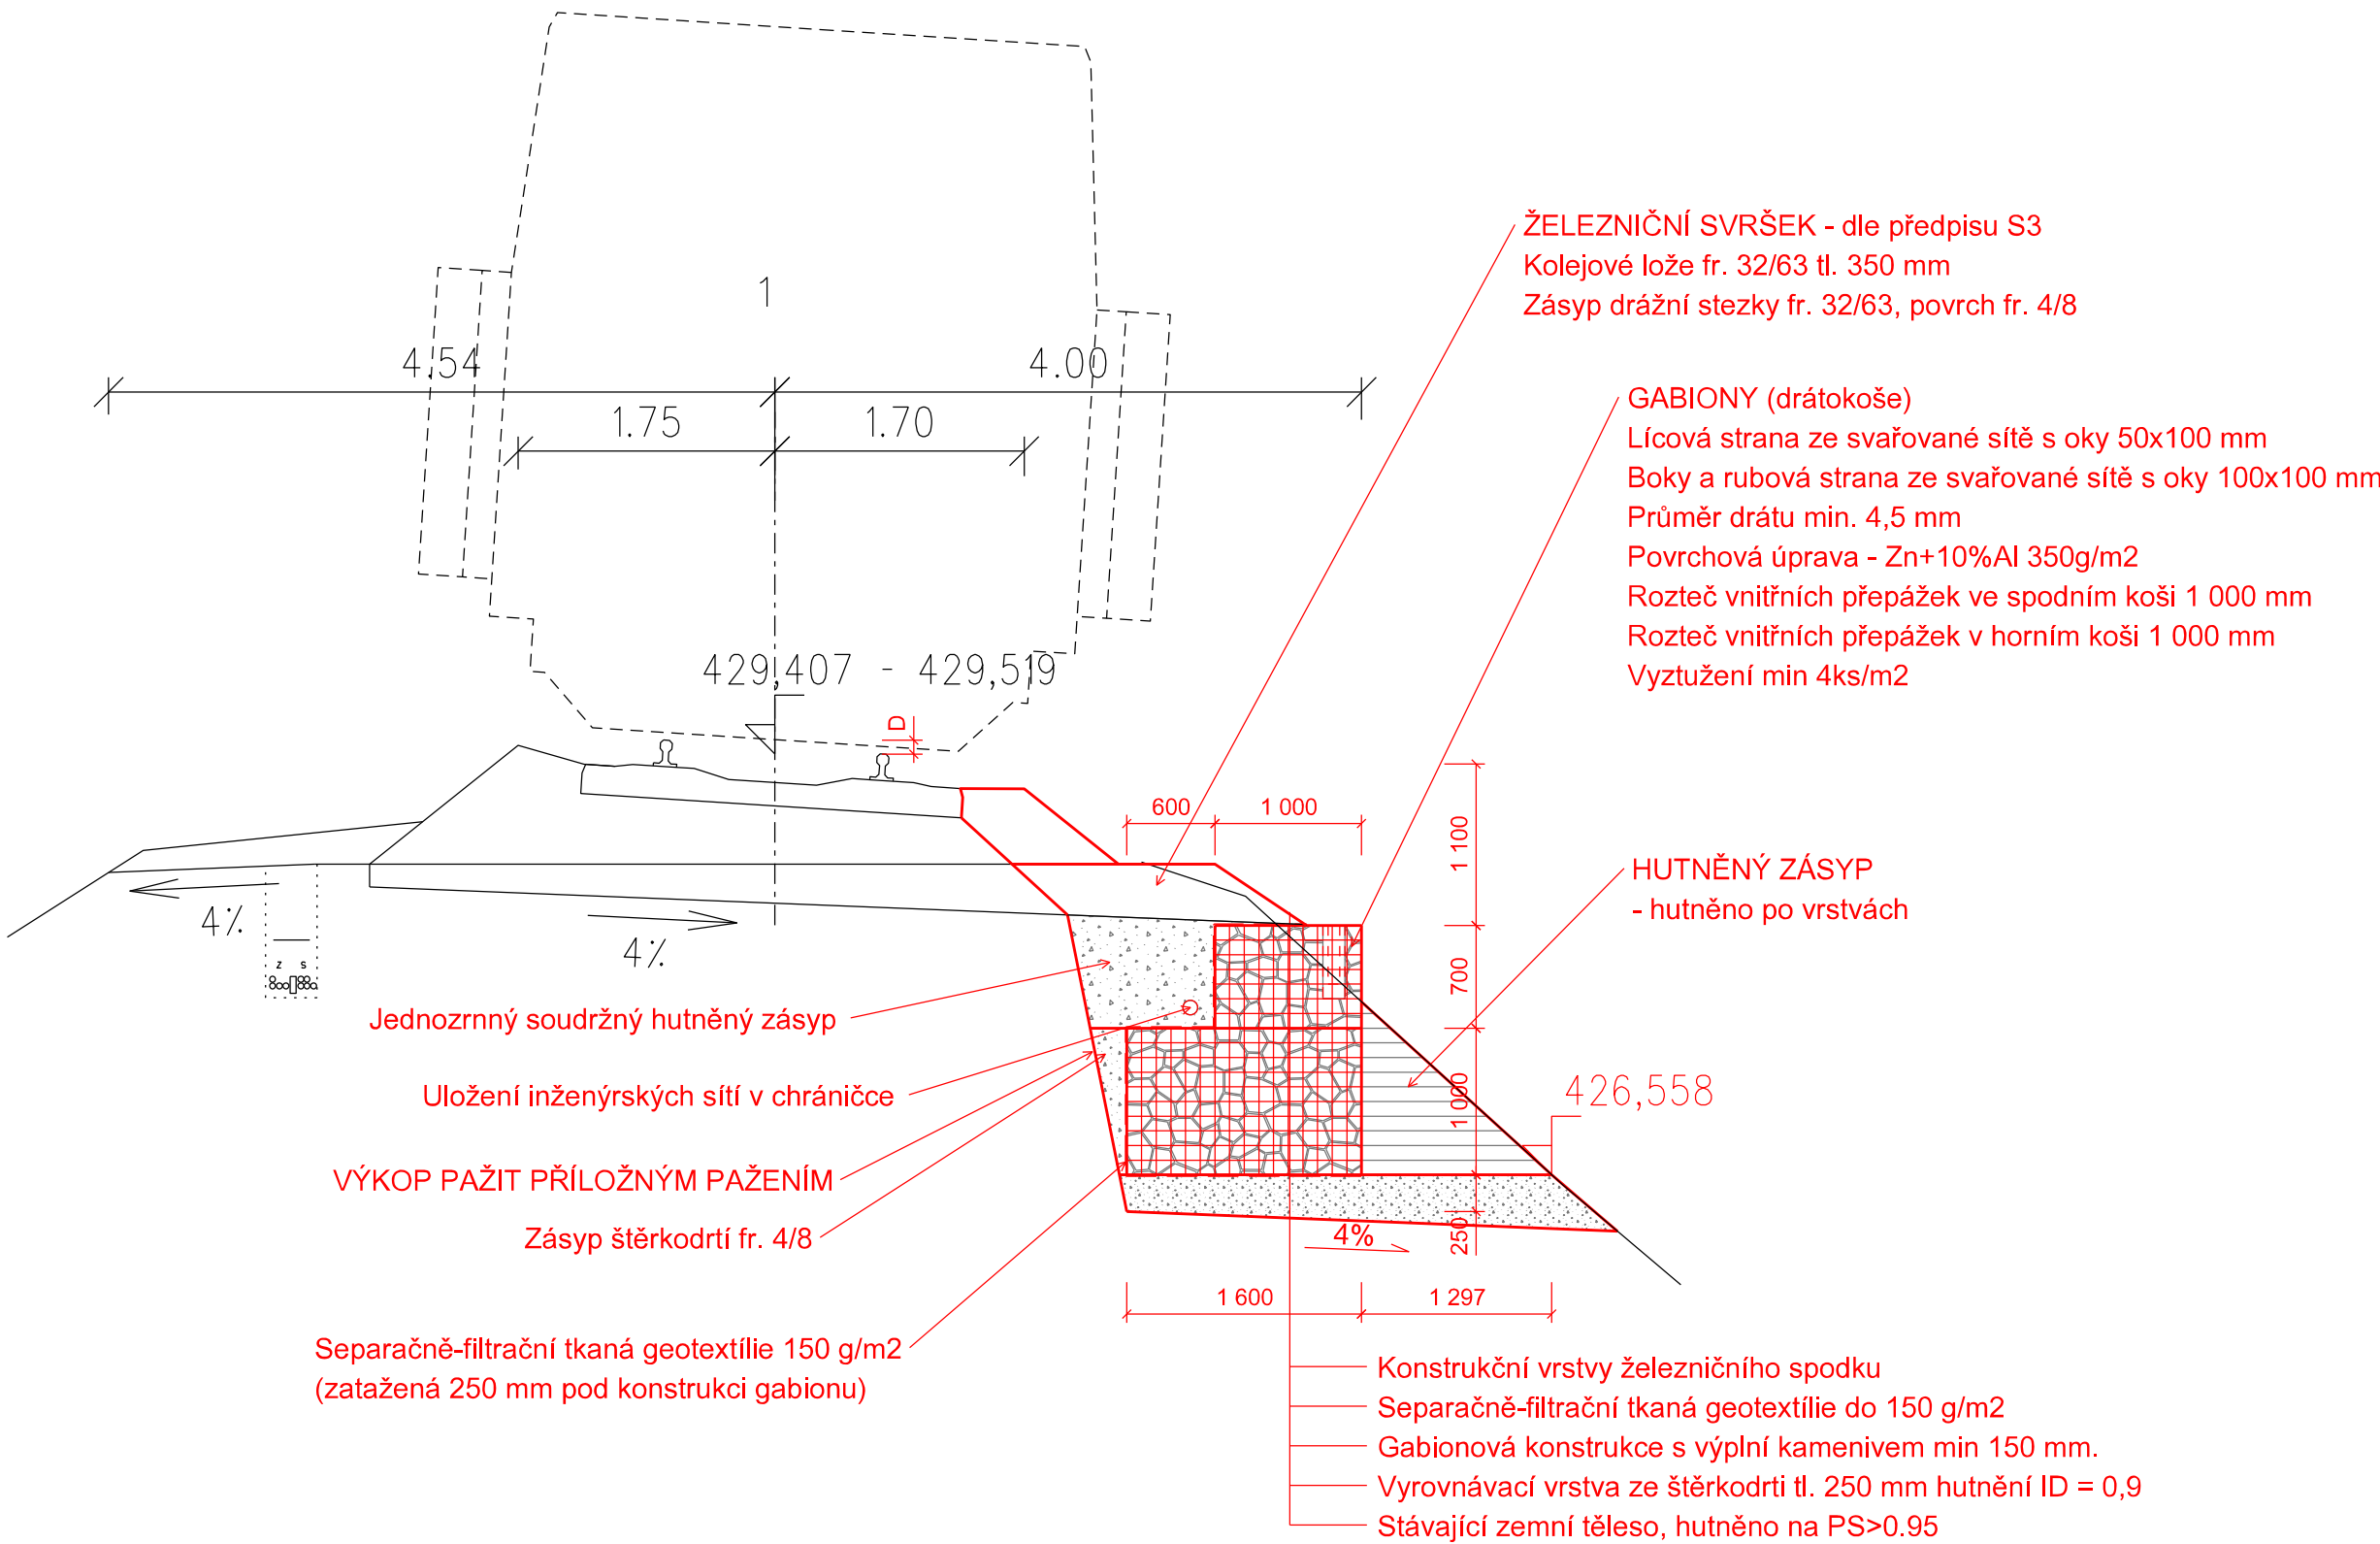

POZNÁMKY:
HRANICE DRÁŽNÍHO POZEMKU MIMO VÝKRESOVOU PLOCHU.
PŘEVÝŠENÍ "D" JE PROMĚNNÉ, ÚSEK V PŘECHODNICI. KOLEJ BUDE VYROVNÁNA
DLE VÝCHOZÍ PD, VIZ PŘÍLOHU B.1.2

AZ CONSULT, spol. s r.o.

Číslo zakázky.....20/110
Výrobek uvolněn k použití

Datum.....26.1.2022③

Souřadný systém:		S-JTSK		Datum: 26.1.2022		③
Výškový systém:		S-ČJNS BALT P.V.				
2	7.7.2022	I. Doležal DiS.		Ing. J. Šíma		zpracování připomínek 1A
1	26.1.2022	I. Doležal DiS.		Ing. J. Šíma		zpracování připomínek
Revize:	Datum:	Vypracoval:	Podpis:	Kontroloval:	Podpis:	Poznámka:
Objednatel.: Správa železnic, s.o.				<div>AZS + AZC, Ošelín - Pavlovice AZCONSULT® spol. s r. o. AZSANACE®</div>		
Odpov. proj.: Ing. M. Komín		Zak. číslo: 20/110				
Kontroloval: Ing. J. Šíma		Datum: XI / 2021				
DOKUMENTACI LZE UŽÍVAT POUZE VE SMYSLU PŘÍSLUŠNÉ SMLOUVY O DÍLO. KOPÍROVÁNÍ A ROZŠÍŘOVÁNÍ POUZE PO PŘEDCHOZÍM SOUHLASU AZ CONSULT spol. s r.o.						

Odpov. proj.: Ing. M. Komín	<i>Komín</i>		AZCONSULT® spol. s r. o. Klíšská 12, 400 01 Ústí nad Labem Tel.: 475 240 888 Tel/fax.: 475 240 864 E-mail: azconsult@azconsult.cz ČSN EN ISO 9001
Vypracoval: I. Doležal DiS.	<i>Doležal</i>		
Kontroloval: Ing. J. Šíma	<i>Šíma</i>		
Kraj: Plzeňský kraj	Místo: Darnov		
Objednatel: Správa železnic, státní organizace			
Akce: Rekonstrukce vybraných lokalit železničního spodku v úseku Ošelín - Pavlovice trati Plzeň - Cheb	Zn. souboru: -		
Objekt: SO 02.1 - 8A km 399,710 – 399,735 - ŽSp	Stupeň: DSP	Formát: 3 x A4	Č. paré :
	Č. zak.: 20/110		
Výkres: Vzorový řez - úsek 2	Datum: 11. 2021		
	Měřítko: 1 : 50	Č. přílohy: E.2.1.3.2	
DOKUMENTACI LZE UŽÍVAT POUZE VE SMYSLU PŘÍSLUŠNÉ SMLOUVY O DÍLO. KOPÍROVÁNÍ A ROZŠÍŘOVÁNÍ POUZE PO PŘEDCHOZÍM SOUHLASU AZ CONSULT spol. s r.o.			