


PŘÍČNÝ ŘEZ – NOVÝ STAV

M 1:10

OSA KOLEJE č.2


VLÁRSKÝ  
PRŮSMYK

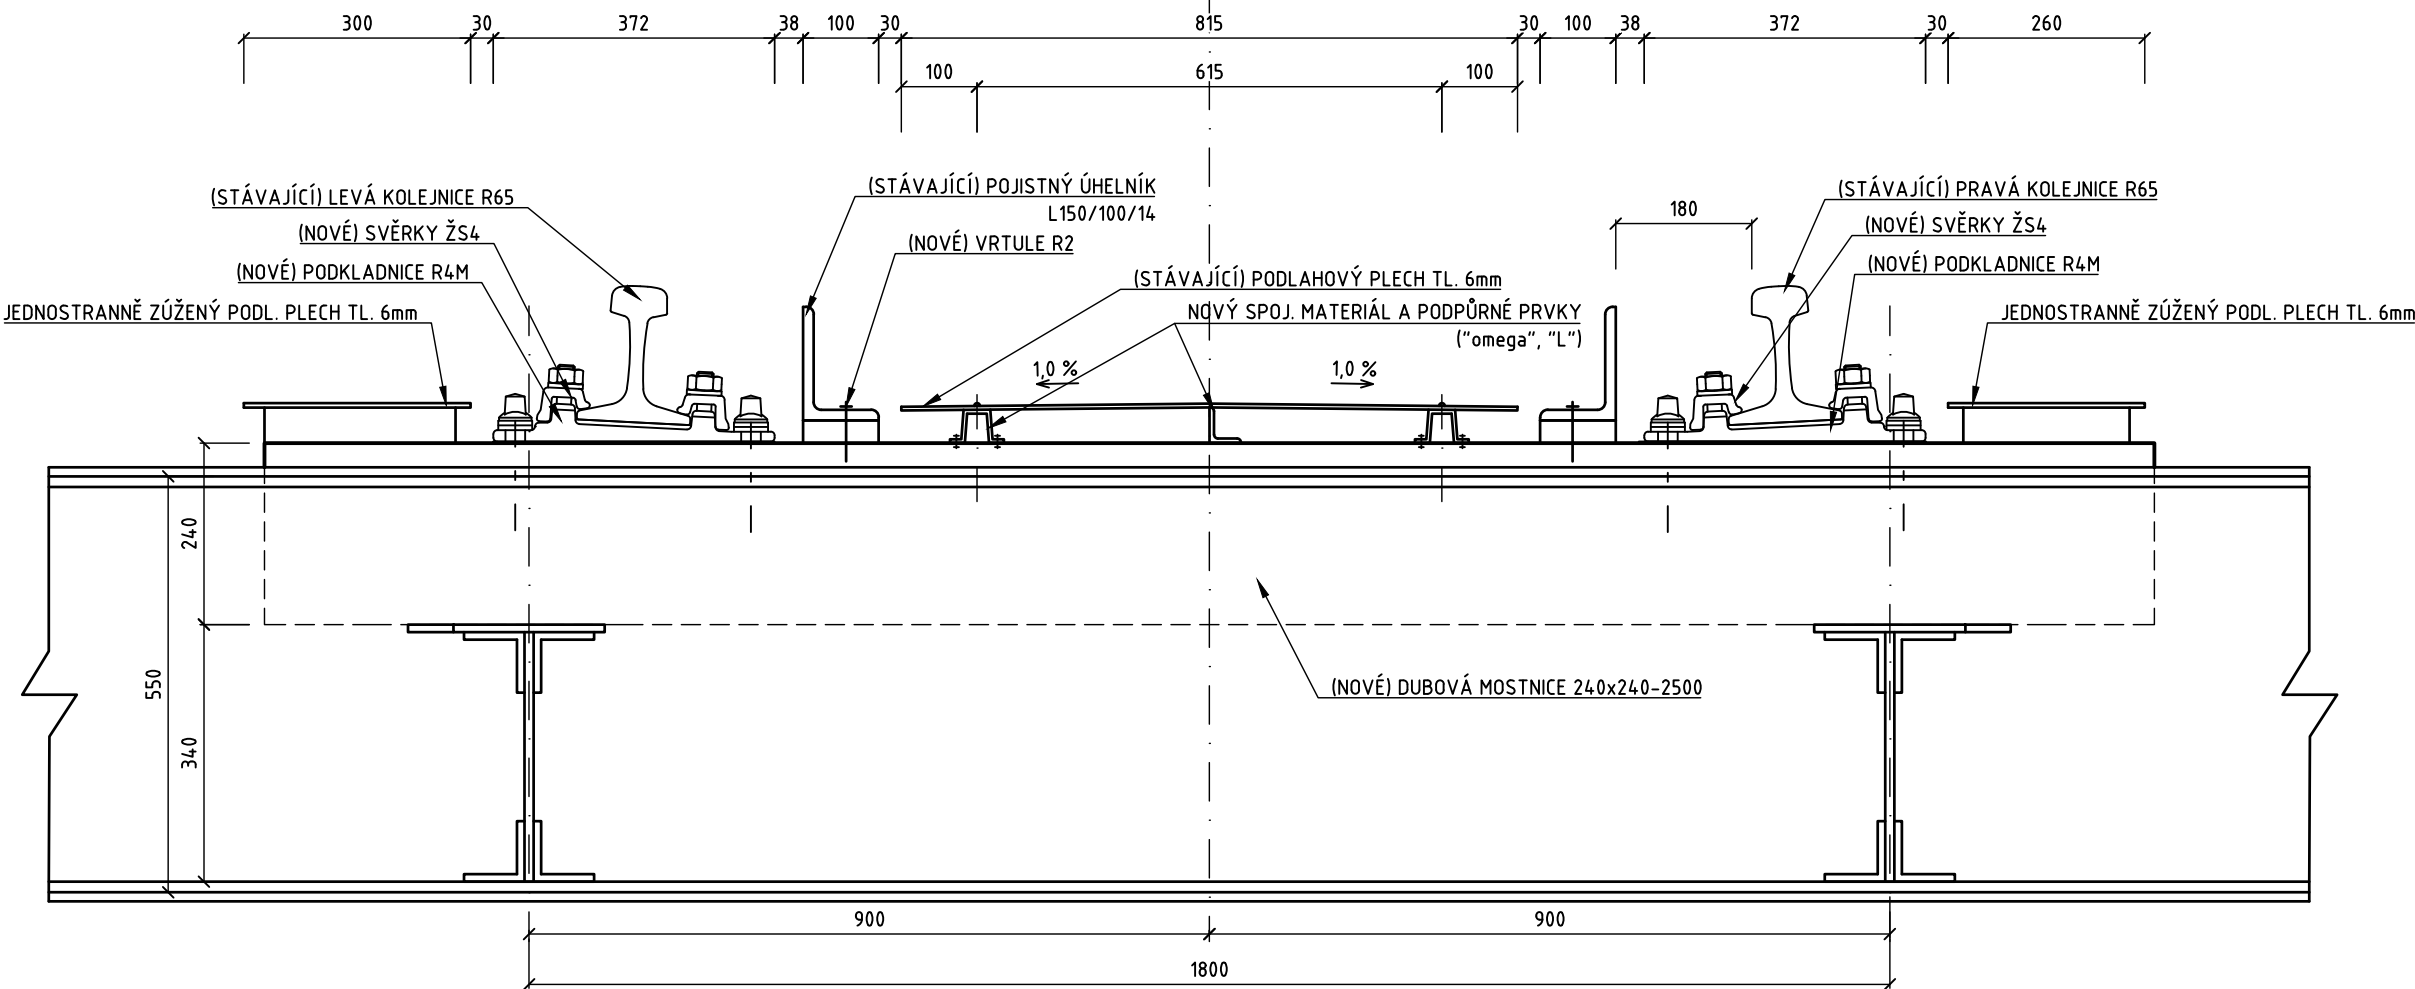

Souřadnicový systém: S–JTSK  
Výškový systém: B.p.v.

OZNAČENÍ	PODROBNOSTI	DATUM	PODPIS
TABULKA ZMĚN			

TÚ 2302 Brno - Černovice zhl. Táborská - Vlárský průmysk st.hr.  
DÚ 24 Bzenec - Veselí nad Moravou

Zodp. projektant zakázky:	Ing. Libor Kožík	<div>Zhotovitel PD:</div> <div><b>F-PROJEKT</b> DOPRAVNÍ STAVBY F-PROJEKT-DOPRAVNÍ STAVBY s.r.o. Janačkova 4642/5d 79601 Prostějov</div>	
Zodp. projektant:	Ing. Libor Kožík		
Vypracoval:	Ing. David Křivánek		
Kontroloval:	Ing. Libor Kožík		
Kraj: Jihomoravský	K.ú.: Zarazice [780804]		
Objednatel: Správa železnic, s. o., OŘ Brno, Kounicova 26, 611 43 Brno		<div>Datum:</div> <div>05/2024</div>	
Stavba:		<div>Stupeň:</div> <div>PDPS</div>	
		<div>Číslo zakázky:</div> <div>37 - 1043</div>	
		<div>Měřítko:</div> <div>1:10</div>	
Název části PD:		Část PD:	Číslo přílohy:
PŘÍČNÝ ŘEZ - NOVÝ STAV		D 2.1.4	06