


VZOROVÝ PŘÍČNÝ ŘEZ

M 1:10  
MOSTNICE Č.15

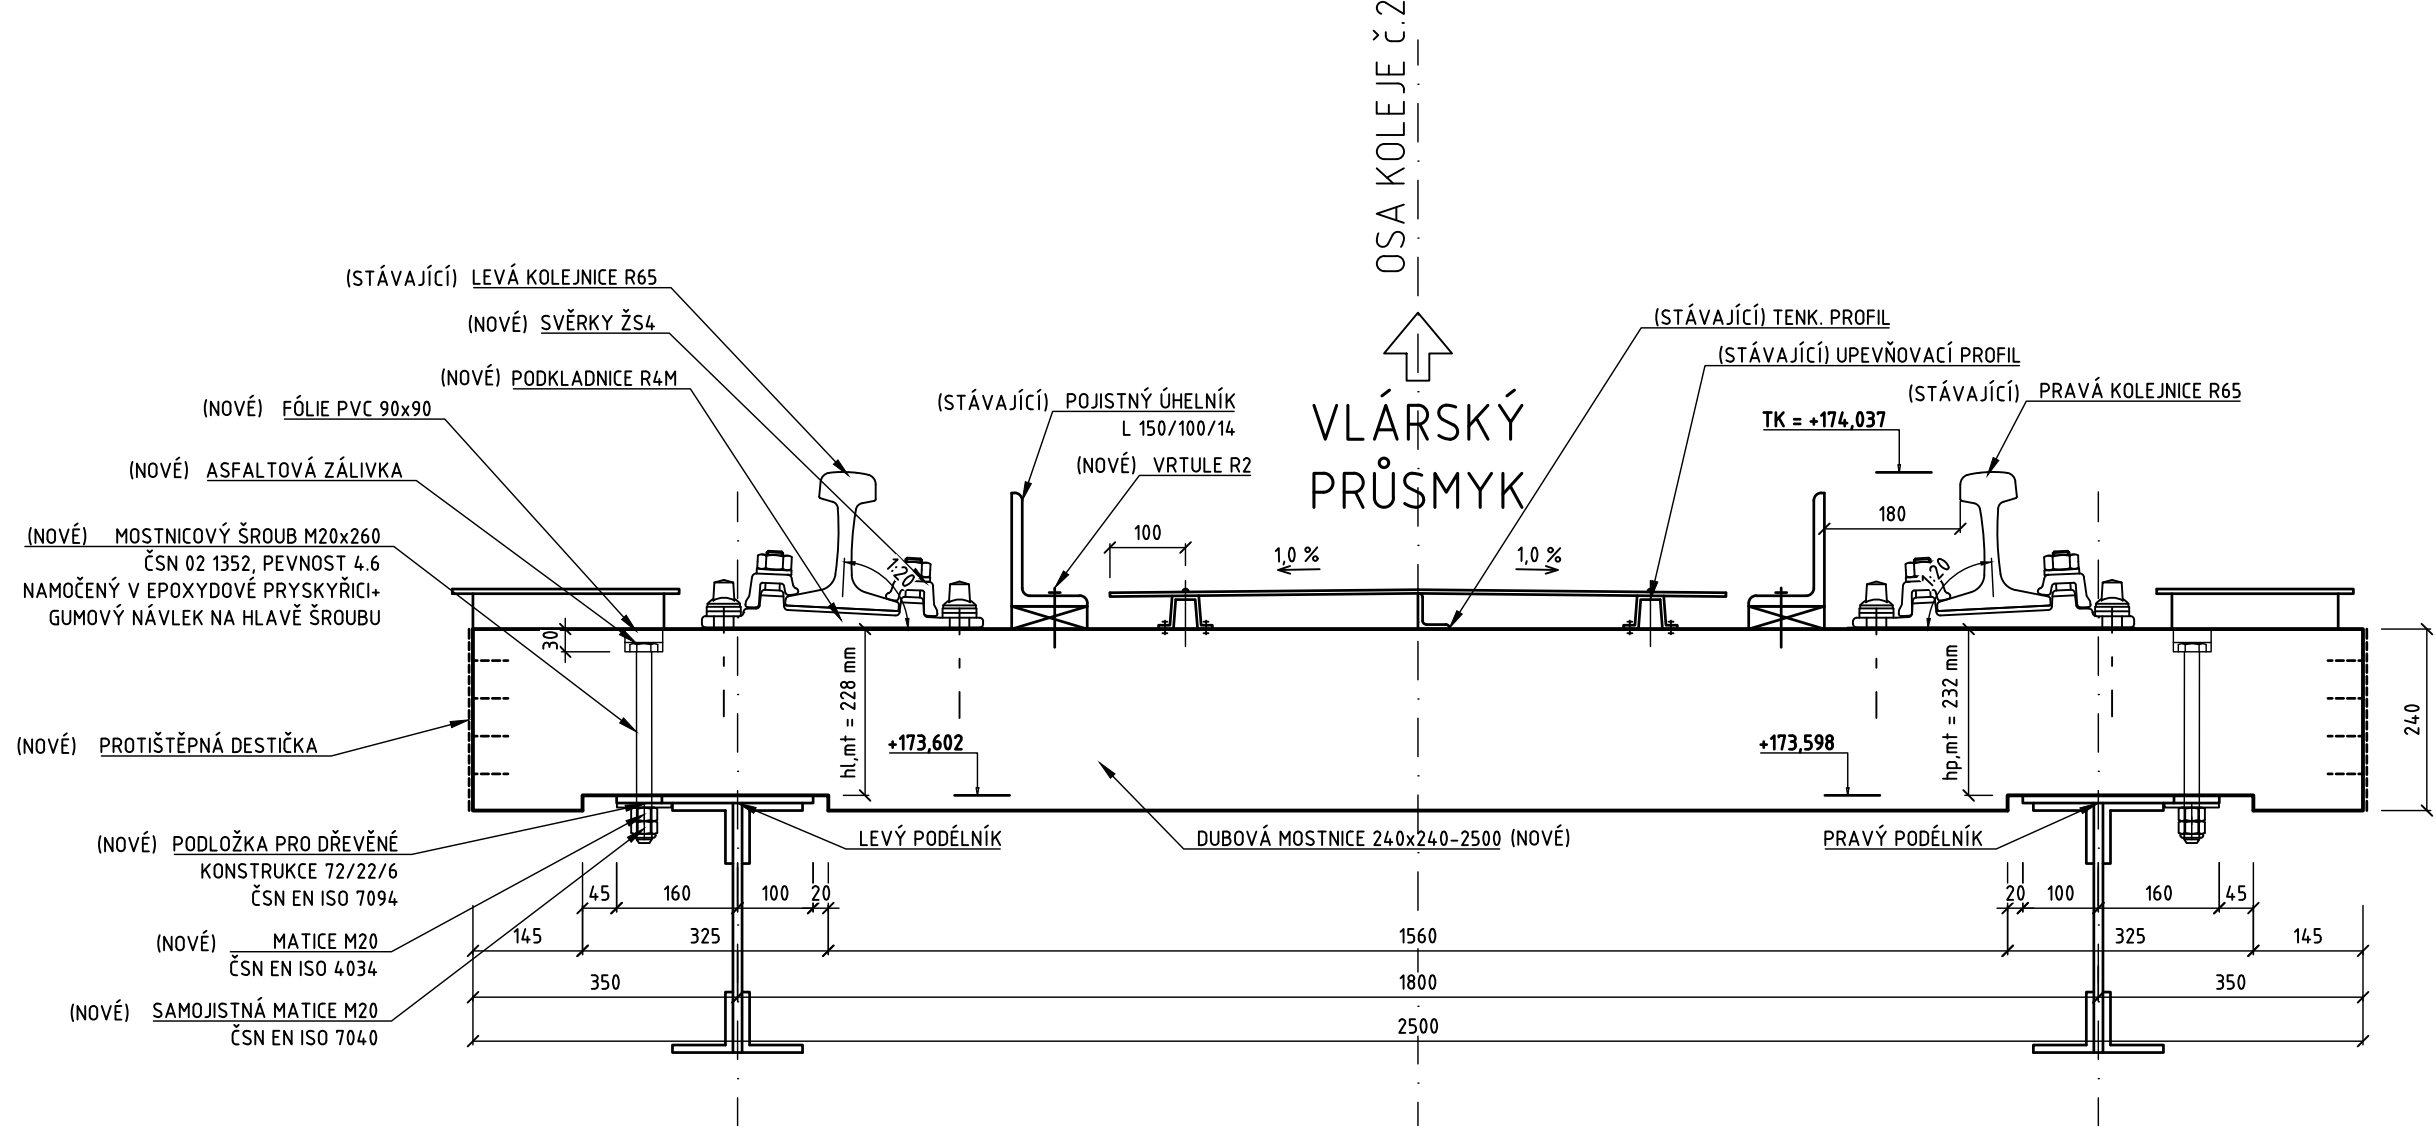

POZNÁMKY:

- MOSTNICOVÉ ŠROUBY JE NUTNO ISOLOVAT (MÁČET V EPOXIDOVÉ PRYSKYŘICI) A DLE VZDÁLENOSTI OD PODKLADNICE OPATŘIT GUMOVÝM NÁVLEKEM NA HLAVĚ ŠROUBU.
- ČELA MOSTNIC OPATŘIT PROTIŠTĚPNÝMI SPONAMI.
- MOSTNICE BUDOU PŘÍŠROUBOVÁNY NOVÝMI MOSTNICOVÝMI ŠROUBY M20 DLE ČSN 02 1352. VRTÁNÍ MOSTNICOVÝCH ŠROUBŮ BUDE PROVEDENO AŽ NA STAVBĚ. MATICE BUDOU ZABEZPEČENY SAMOJISTÍCÍ KONTRAMATKOU PROTI VYTOČENÍ.
- VŠECHNA MECHANICKY OPRACOVANÁ MÍSTA MOSTNIC MUSÍ BÝT OPATŘENA IMPREGNAČNÍM NÁTĚREM.
- MOSTNICE MUSÍ BÝT OČÍSLOVÁNY A MUSÍ MÍT VYZNAČENOU LEVOU A PRAVOU STRANU.
- MOSTNICE A POZEDNICE JSOU ROZMĚŘŮ:  
MOSTNICE 240x240-2500 40 ks  
POZEDNICE 240x240-2500 4 ks

Souřadnicový systém: S-JTSK  
Výškový systém: B.p.v.

OZNAČENÍ	PODROBNOSTI	DATUM	PODPIS
TABULKA ZMĚN			

TÚ 2082 Hrušovany nad Jevišovkou (mimo) - Znojmo (mimo)  
DÚ 08 SILNICE ZNOJMO - Znojmo

Zodp. projektant zakázky:	Ing. Libor Kožík	<div>Zhotovitel PD:</div> <div><div>F-PROJEKT DOPRAVNÍ STAVBY</div><div>F-PROJEKT-DOPRAVNÍ STAVBY s.r.o. Janáčkova 4642/5d 79601 Prostějov</div></div>
Zodp. projektant:	Ing. Libor Kožík	
Vypracoval:	Ing. David Křivánek	
Kontroloval:	Ing. Libor Kožík	
Kraj: Jihomoravský	K.ú.: Dobšice u Znojma [628123]	
Objednatel: Správa železnic, s. o., OŘ Brno, Kounicova 26, 611 43 Brno		
Stavba:		<div>Datum: 05/2024</div> <div>Stupeň: PDPS</div> <div>Číslo zakázky: 37 - 1043</div> <div>Měřítko: 1:10</div>
Oprava mostu v km 85,556 na trati Brno - Vlárský průsmyk		
Název části PD:		<div>Část PD: D 2.1.4</div> <div>Číslo přílohy: 03</div>
VZOROVÝ PŘÍČNÝ ŘEZ MOSTNICÍ		