



PŘÍČNÝ ŘEZ
M 1:10
VLÁRSKÁ OPĚRA

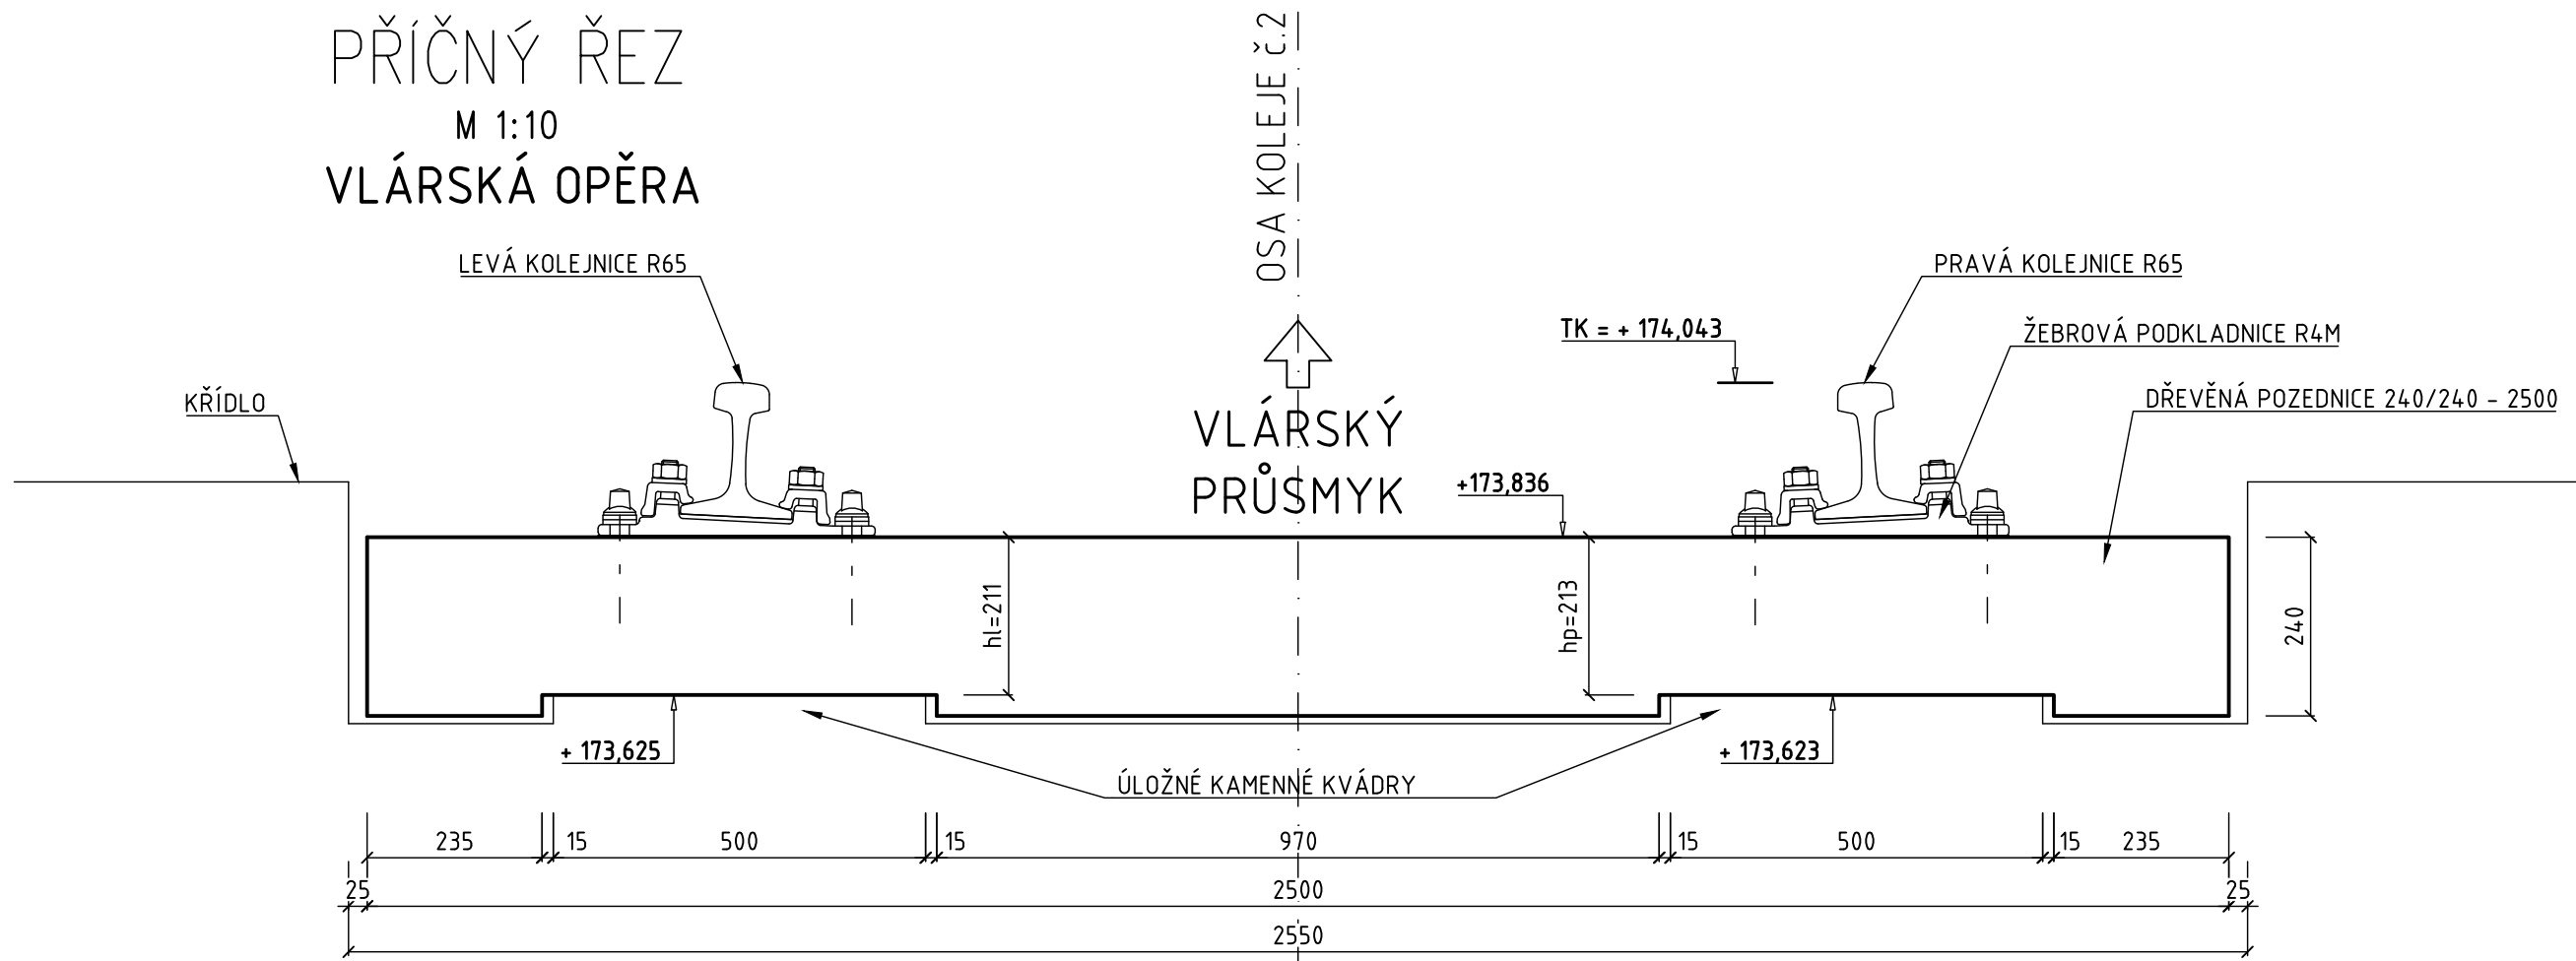


PŘÍČNÝ ŘEZ
M 1:10
BRNĚNSKÁ OPĚRA

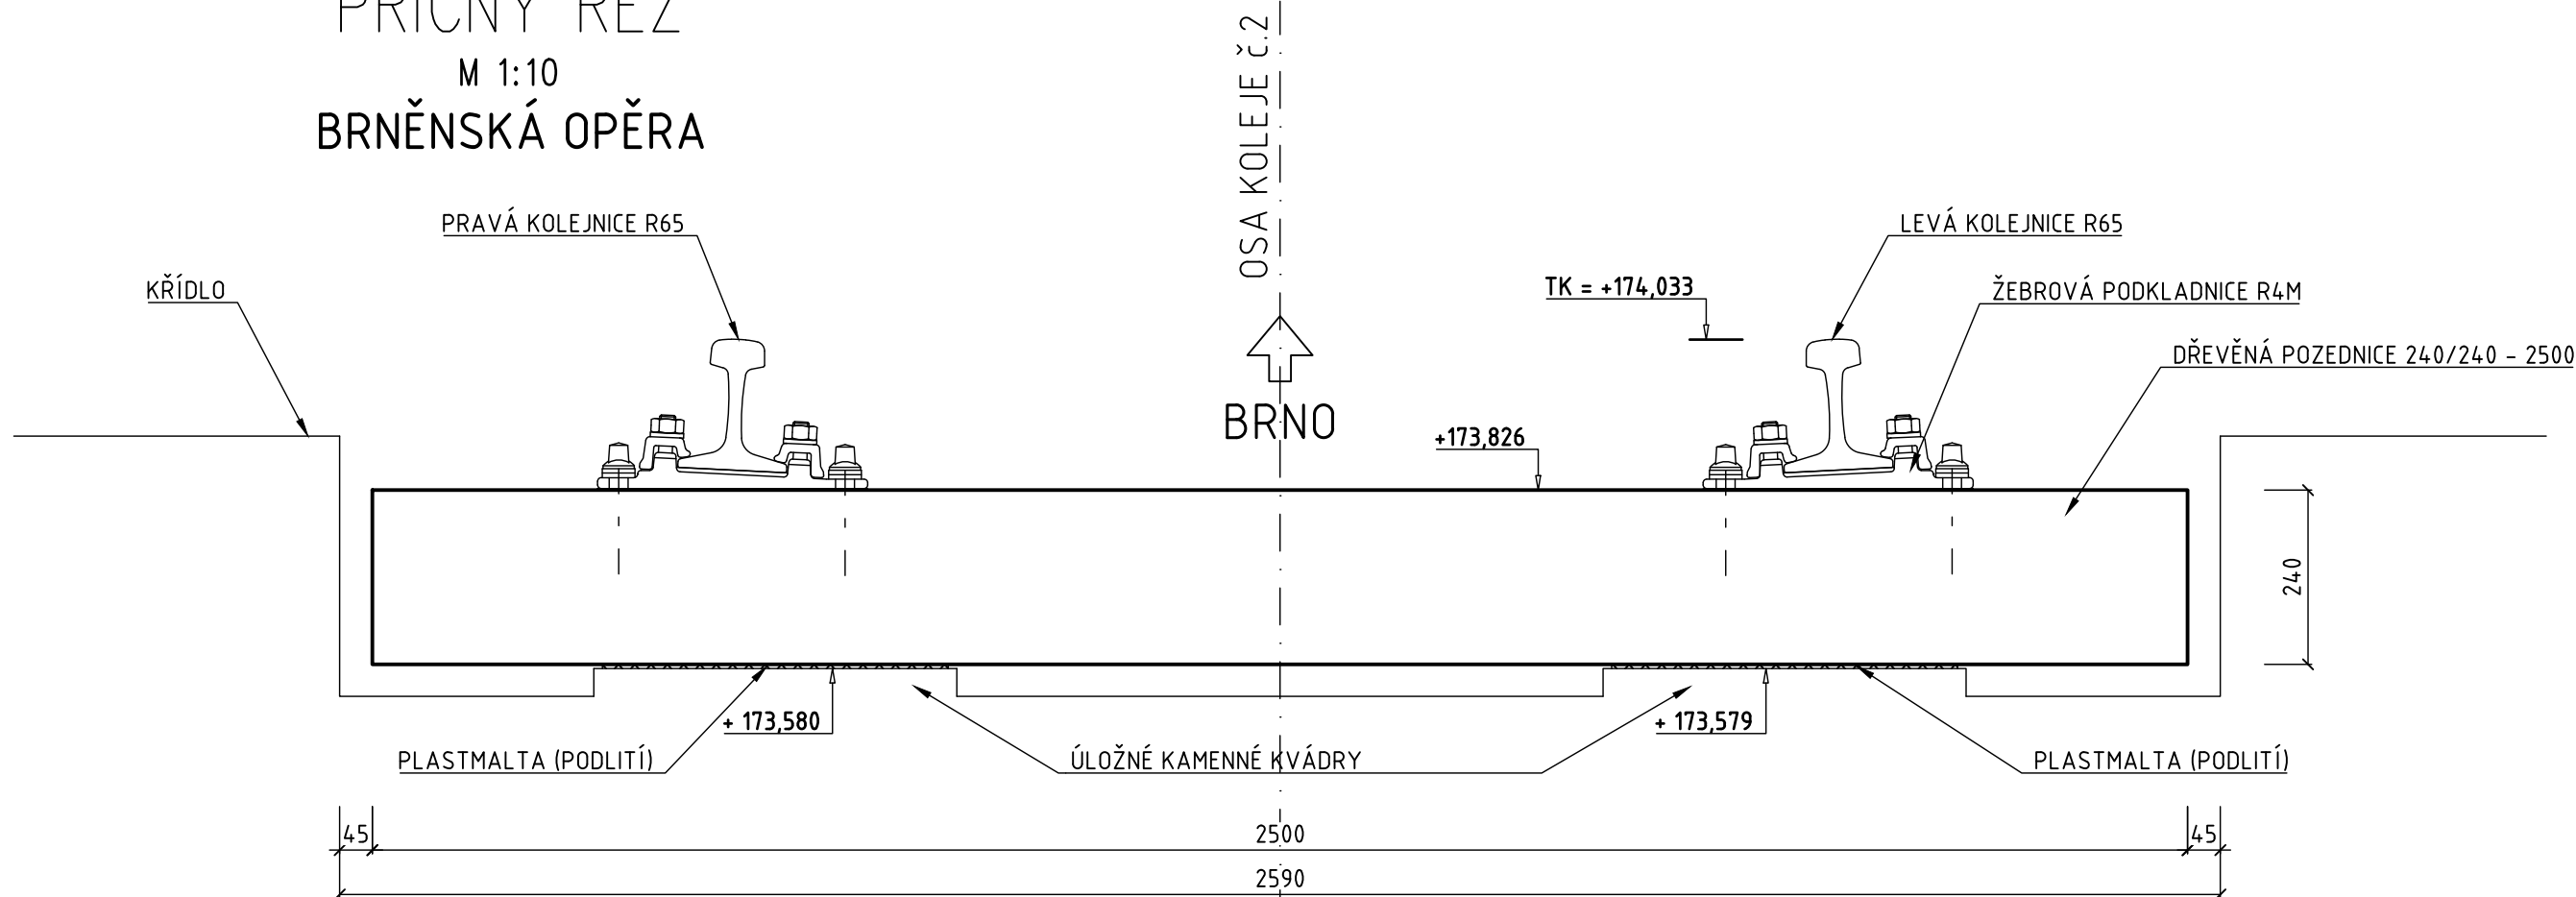

Souřadnicový systém: S-JTSK
Výškový systém: B.p.v.

OZNAČENÍ	PODROBNOSTI	DATUM	PODPIS
TABULKA ZMĚN			

TÚ 2302 Brno - Černovice zhl. Tábořská - Vlárský průmysk st.hr.
DÚ 24 Bzenec - Veselí nad Moravou

Zodp. projektant zakázky:	Ing. Libor Kožík	<div>F-PROJEKT DOPRAVNÍ STAVBY F-PROJEKT-DOPRAVNÍ STAVBY s.r.o. Janáčkova 4642/5d 79601 Prostějov</div>	
Zodp. projektant:	Ing. Libor Kožík		
Vypracoval:	Ing. David Křivánek		
Kontroloval:	Ing. Libor Kožík		
Kraj: Jihomoravský	K.ú.: Zarazice [780804]		
Objednatel: Správa železnic, s. o., OŘ Brno, Kounicova 26, 611 43 Brno			
Stavba:			
Oprava mostu v km 85,556 na trati Brno - Vlárský průmysk		Datum:	05/2024
		Stupeň:	PDPS
		Číslo zakázky:	37 - 1043
		Měřítko:	1:10
Název části PD:		Část PD:	Číslo přílohy:
PŘÍČNÉ ŘEZY - POZEDNICE		D 2.1.4	05