


Propustek v km 7,325 (trubní)

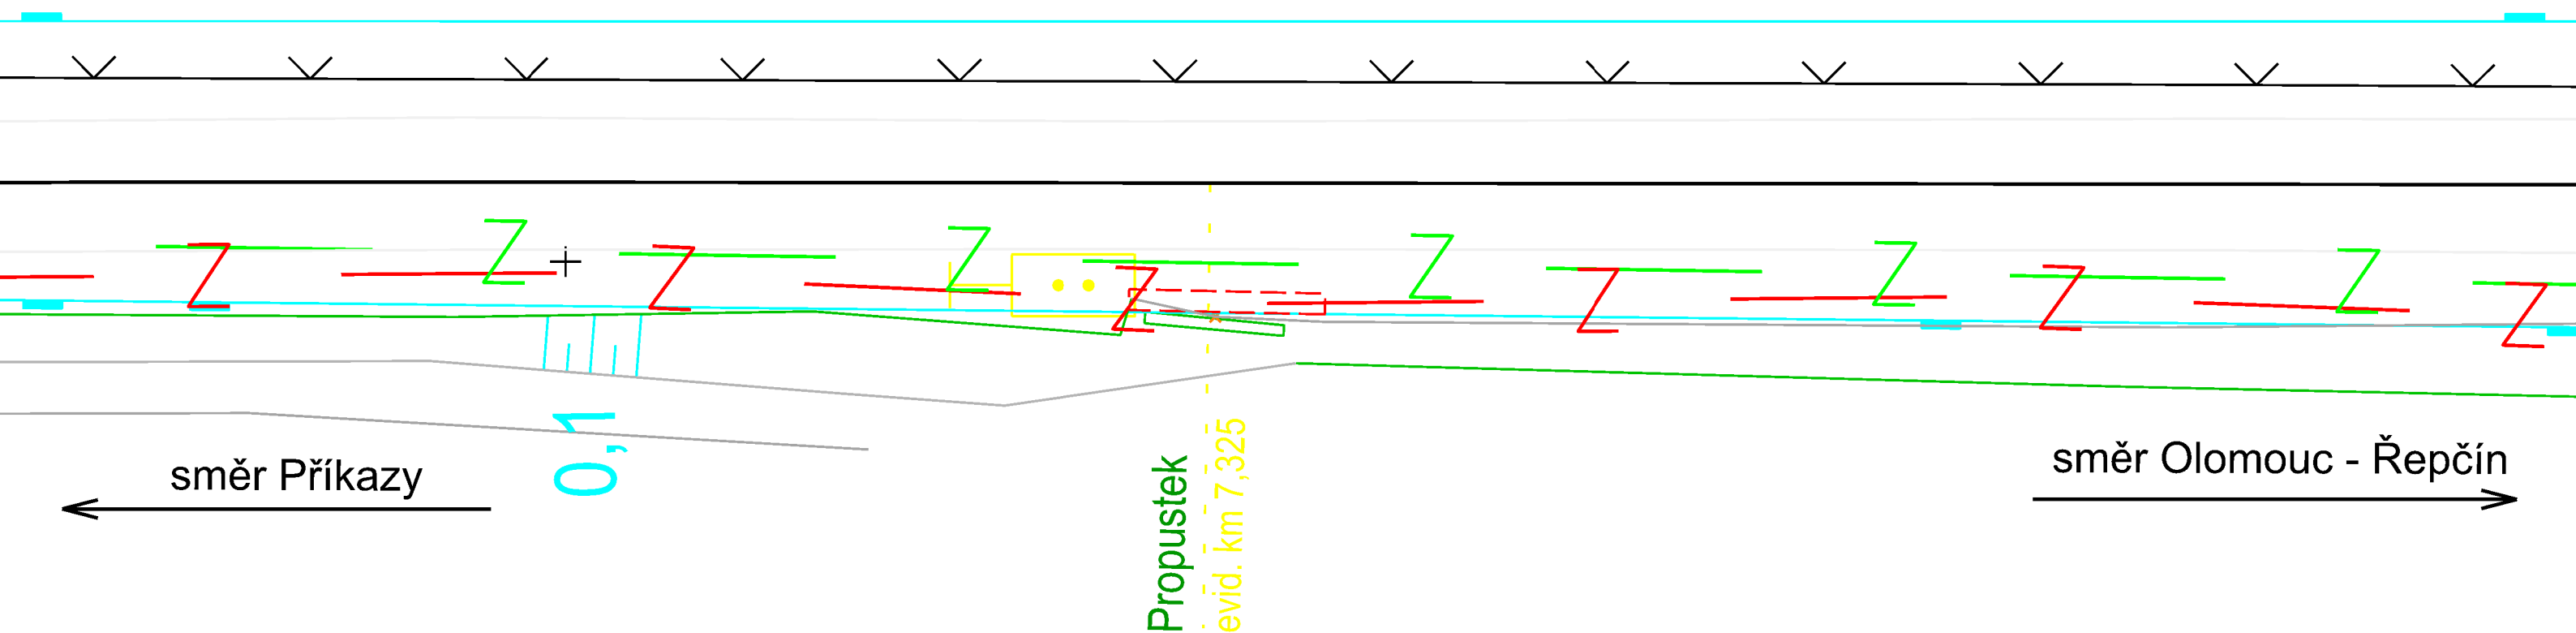

- z — Kabelová trasa položená kabelovým pokladačem (stávající)
- z — Nově navržená kabelová trasa
- Hranice pozemku SŽDC s.o.

Kabelová trasa bude přes tento propustek vedena vpravo ve směru klesajícího staničení. Kabelová trasa bude vedena přes propustek kabelovým žlabem za zárubní zdí (200x130x120) o délce 6m. Před propustkem bude uložena kabelová rezerva 5m

9/2020	
"Rekonstrukce PZS (P7624) v km 11,627 trati Kostelec na Haně - Olomouc"	
PS 01 Kabelizace a vozby na SZZ	1310
Přechod kabelové trasy přes propustek v km 7,325	