


Propustek v km 9,540 (deska)

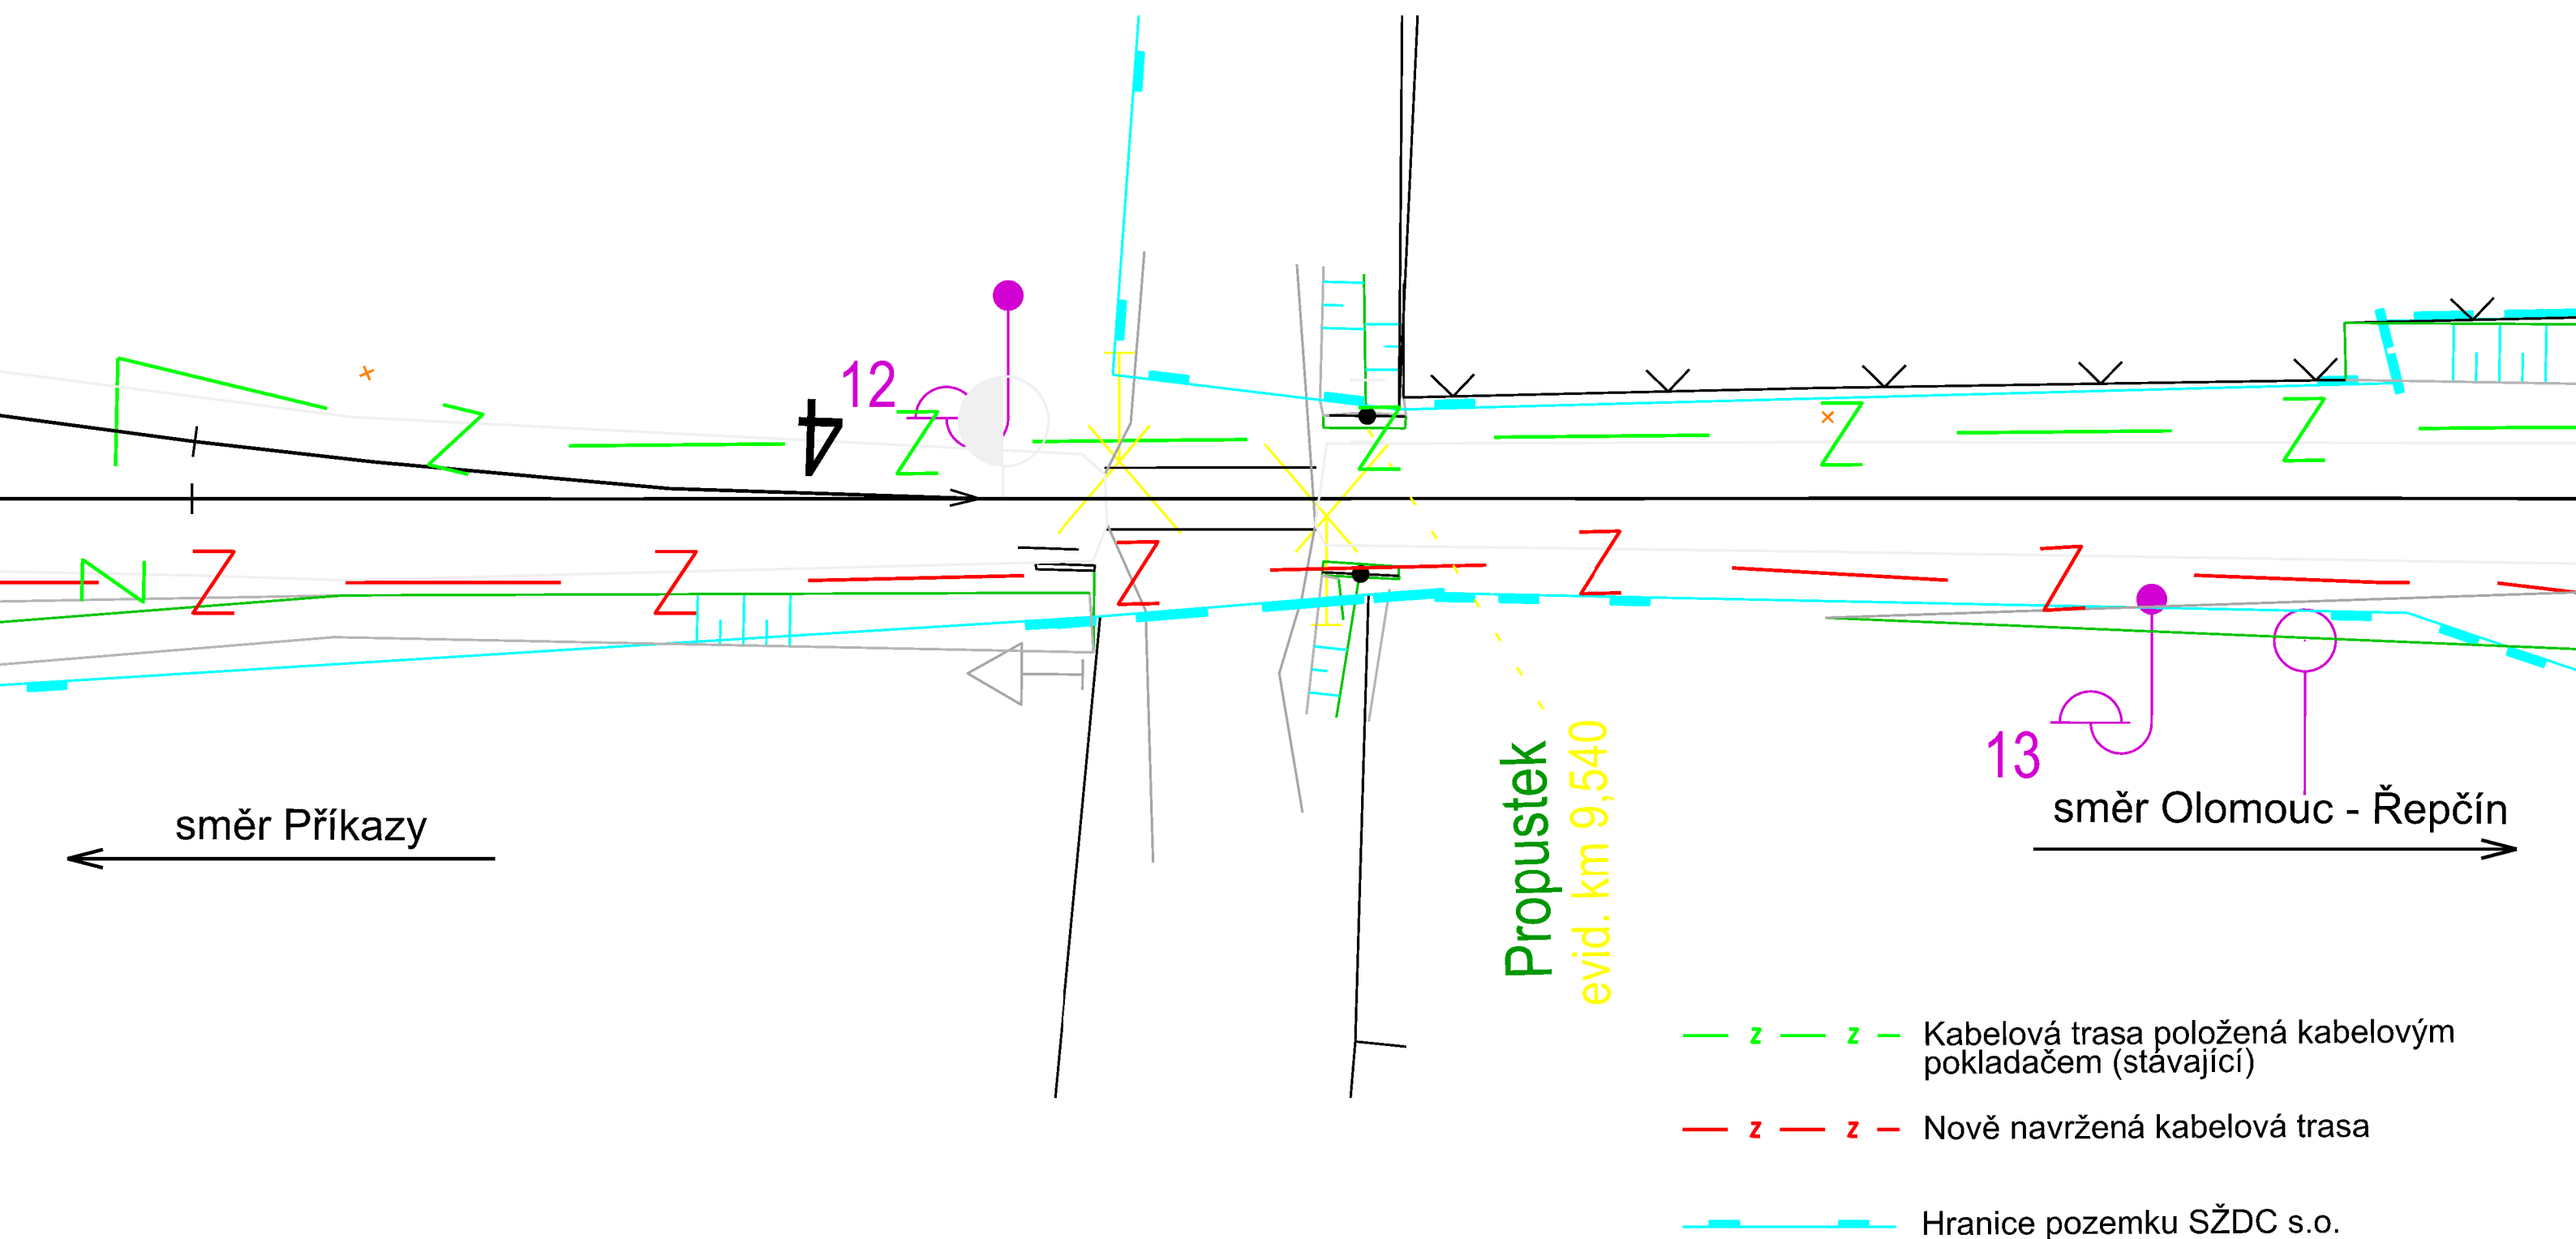

Kabelová trasa bude přes tento propustek vedena vpravo ve směru klesajícího staničení. Kabelová trasa bude vedena protlakem pod komunikací i přilehlým propustkem v délce 22m. Před propustkem bude uložena kabelová rezerva 5m.

9/2020	
"Rekonstrukce PZS (P7624) v km 11,627 trati Kostelec na Hané – Olomouc"	
PS 01 Kabelizace a vazby na SZZ	
Přechod kabelové trasy přes propustek v km 9,540	
1305	