


# Propustek v km 7,121 (trubní)

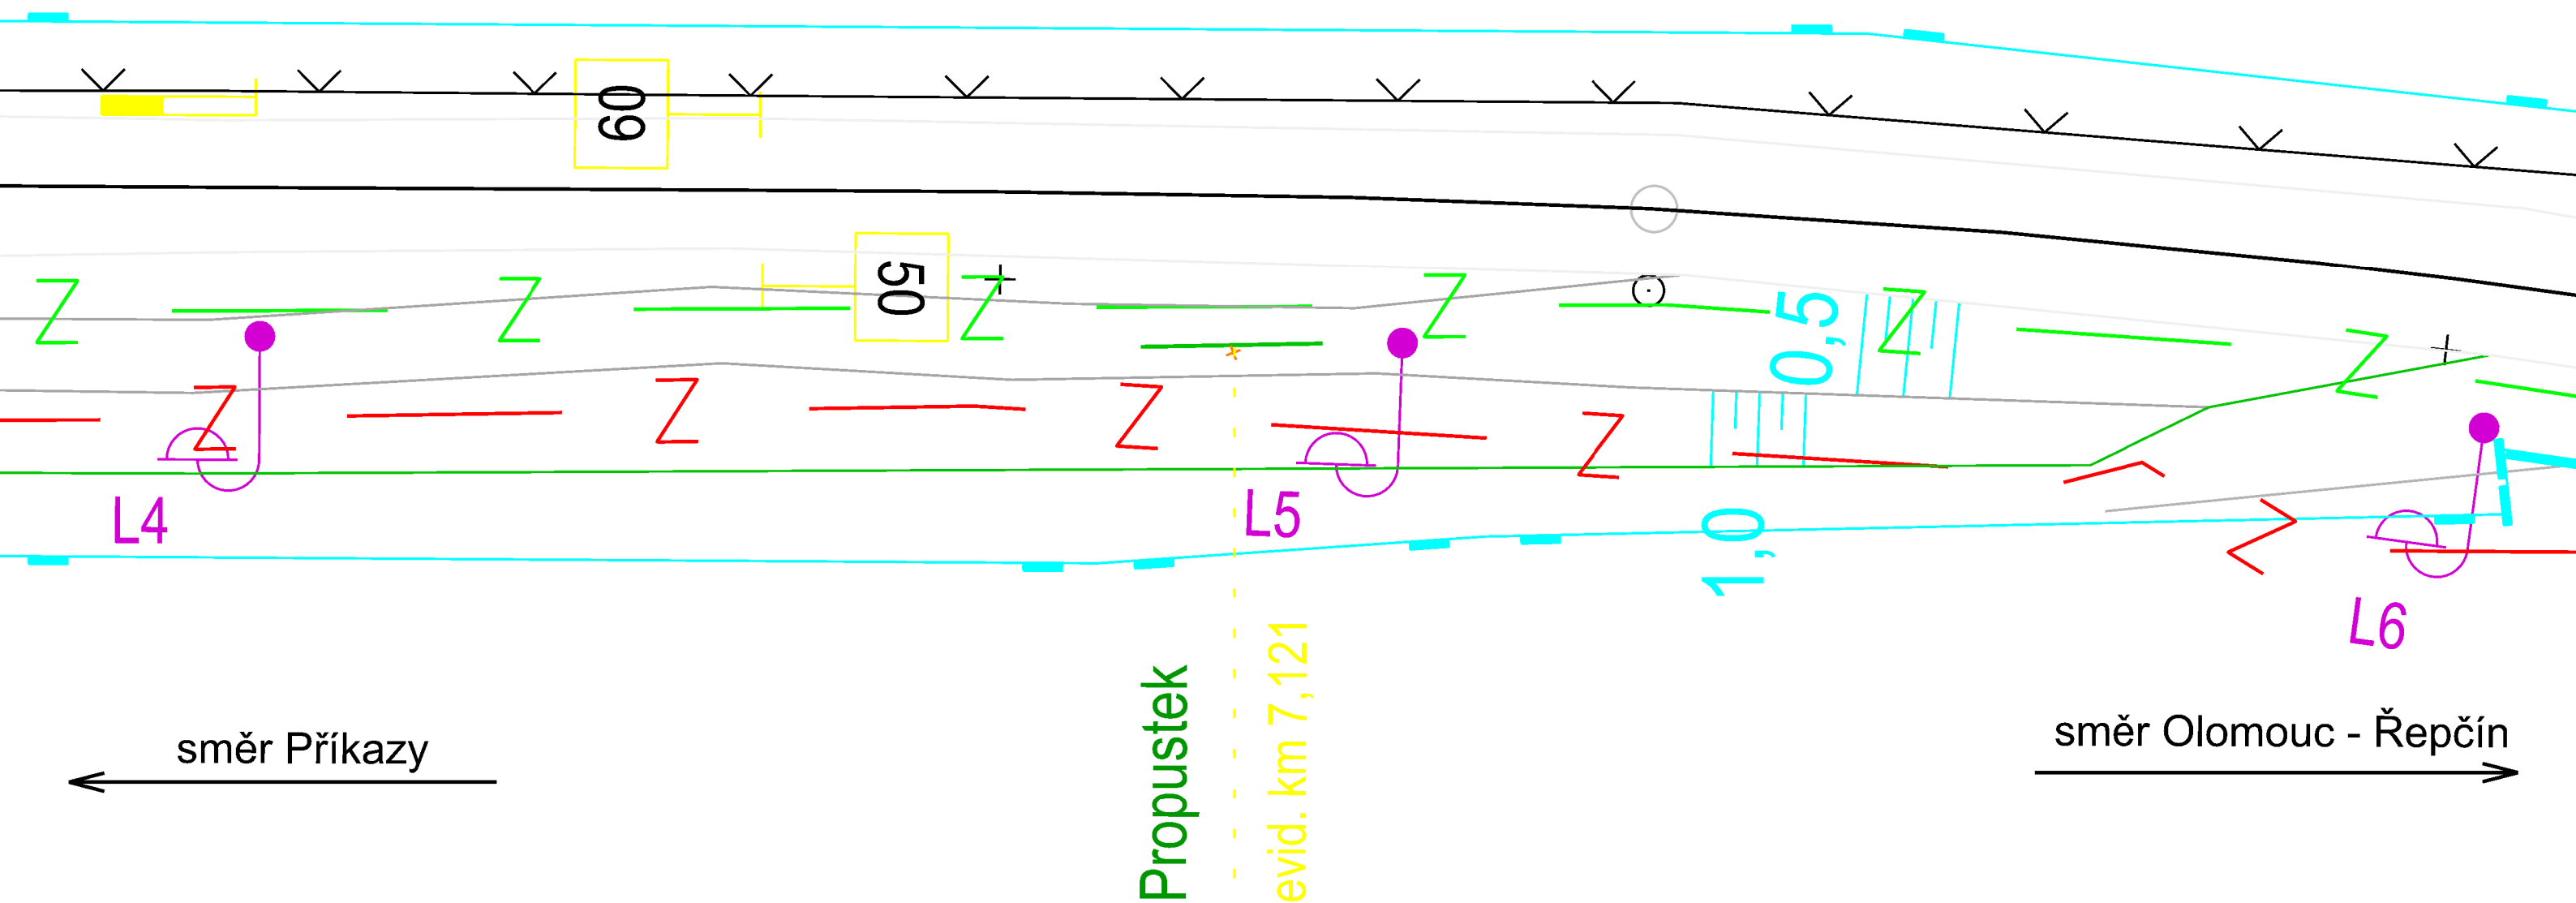

- z — z — Kabelová trasa položená kabelovým pokladačem (stávající)
- z — z — Nově navržená kabelová trasa
- Hranice pozemku SŽDC s.o.

Kabelová trasa bude přes tento propustek vedena vpravo ve směru klesajícího staničení. Přejít kabelové trasy bude řešen překopem dna propustku. Před propustkem bude uložena kabelová rezerva 5m.

"Rekonstrukce PZS (P7624) v km 11,627 trati Kostelec na Hané - Olomouc"

PS 01 Kabelizace a vazby na SZZ

Přechod kabelové trasy přes propustek v km 7,121

9/2020

1311