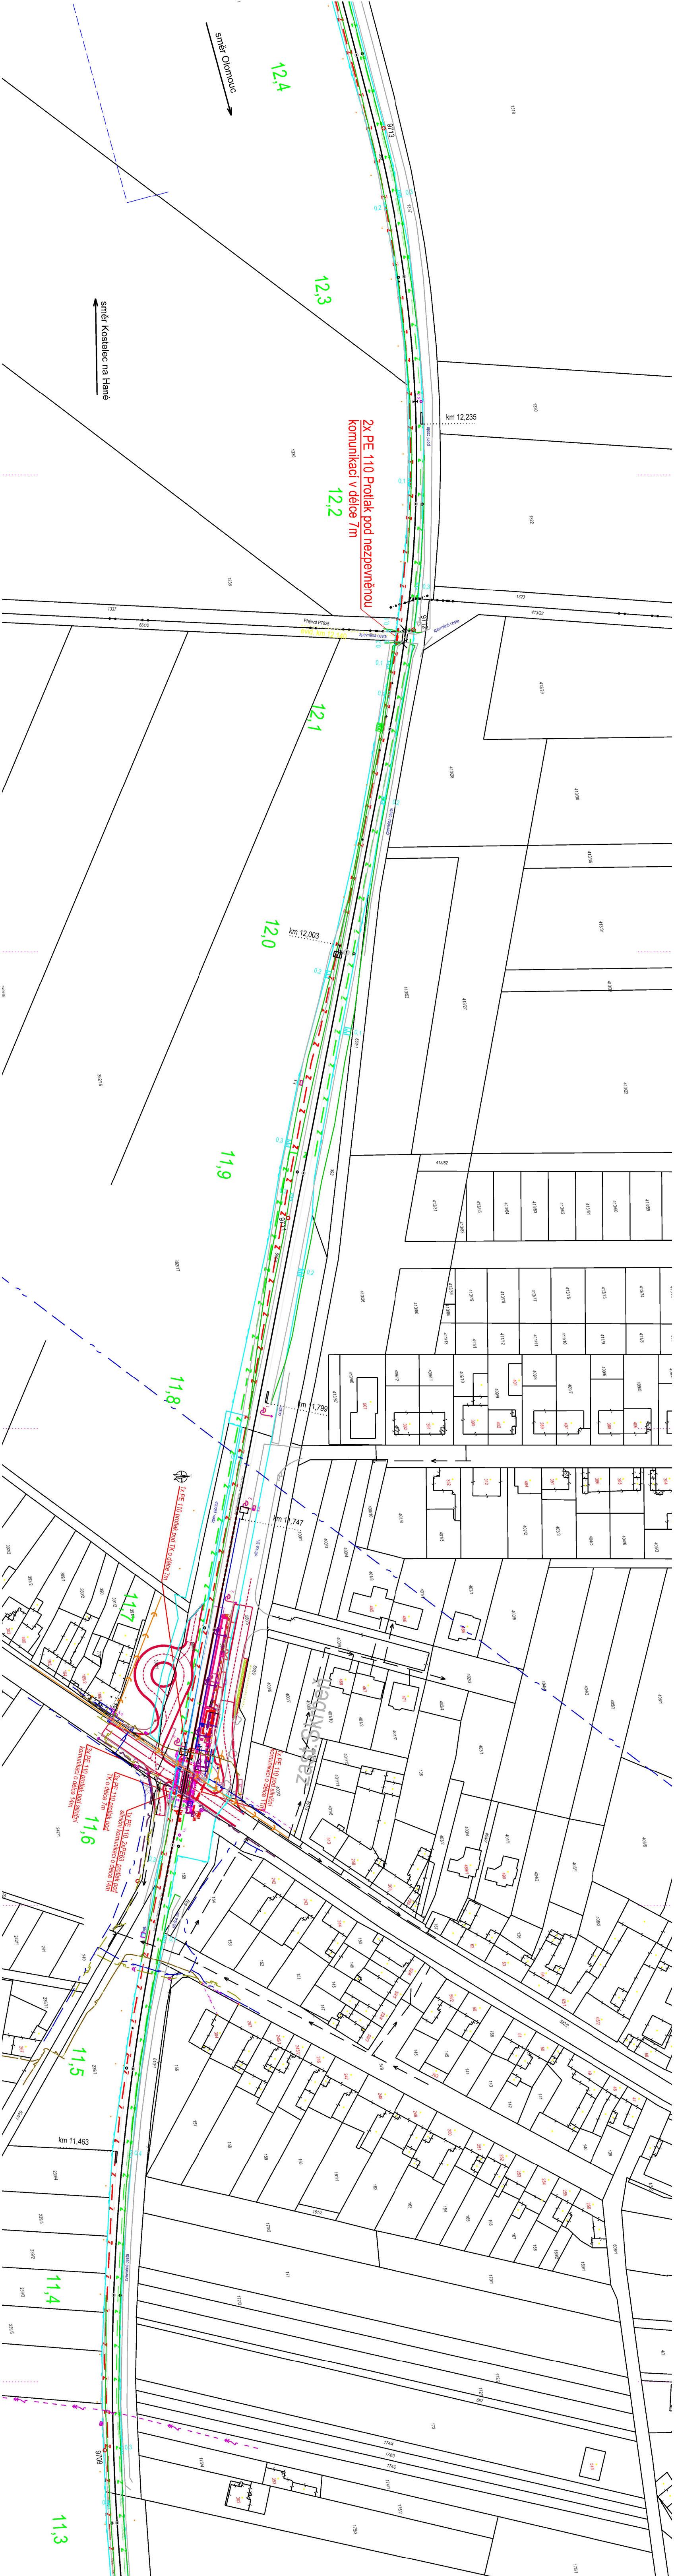
směr Olomouc
12,4
12,3
směr Kostelec na Hané
km 12,235
polní cesta
2x PE 110 Protlak pod nezpevněnou komunikací v délce 7m
12,2
Přejezd P7625
evid. km 12,140
zpevněná cesta
12,1
km 12,003
12,0
11,9
11,8
km 11,799
km 11,747
zpev. plocha
silnice živ.
1x PE 110 protlak pod TK o délce 7m
11,7
zast. Skřbeň
1x PE 110 pod silniční komunikací o délce 11m
3x PE 110 protlak pod silniční komunikací o délce 14m
3x PE 110 protlak pod TK o délce 7m
1x PE 110, 2xPE63 protlak pod silniční komunikací o délce 14m
11,6
11,5
km 11,463
11,4
11,3


Legenda sítí
Vodovod podzemní bez rozlišení Moravská vodárenská, a.s.
Kanalizace podzemní Moravská vodárenská, a.s.
Sdělovací nadzemní bez rozlišení CETIN a.s.
Sdělovací podzemní bez rozlišení CETIN a.s.
Venkovní silové vedení VN ČEZ Distribuce, a.s.
Podzemní silové vedení VN ČEZ Distribuce, a.s.
Venkovní silové vedení NN ČEZ Distribuce, a.s.
Podzemní silové vedení NN ČEZ Distribuce, a.s.
Plyn podzemní středotlak GridServices, s.r.o.
Plyn podzemní vysokotlak GridServices, s.r.o.
Veřejné osvětlení, místní rozhlas (zakresleno orientačně dle obecních podkladů)
Dešťová kanalizace v hloubce cca 1,7m (zakresleno orientačně dle obecních podkladů)
Podzemní silové vedení VN ČEZ Distribuce, a.s. (DSPS - Skrbeň)
2x PE 110 přechod kabelové trasy bude řešen protlakem pod nezpevněnou komunikací o délce 8m
Kabelizace bude vedena samonosnou chráničkou o délce 6m
2x PE 110 přechod kabelové trasy bude řešen protlakem pod nezpevněnou komunikací o délce 7m
Kabelizace bude vedena samonosnou chráničkou o délce 6m
km 11,256
evid. km 11,122
km 11,105
evid. km 11,066
evid. km 10,878
km 10,780
evid. km 10,758
km 10,417
11,2
11,1
11,0
10,9
10,8
10,7
10,6
10,5
10,4
10,3
10,2
10,1
Legenda:
Z Z Stávající kabel. trasa zaznačena orientačně dle podkladu
Z Z Návrh nového stavu kabelizace
Výhledový stav PB
směr Olomouc

M 1:1000

09/2020

"Rekonstrukce PZS (P7624) v km 11,627 trati
Kostelec na Hané – Olomouc"

PS01 Kabelizace a vazby na SZZ

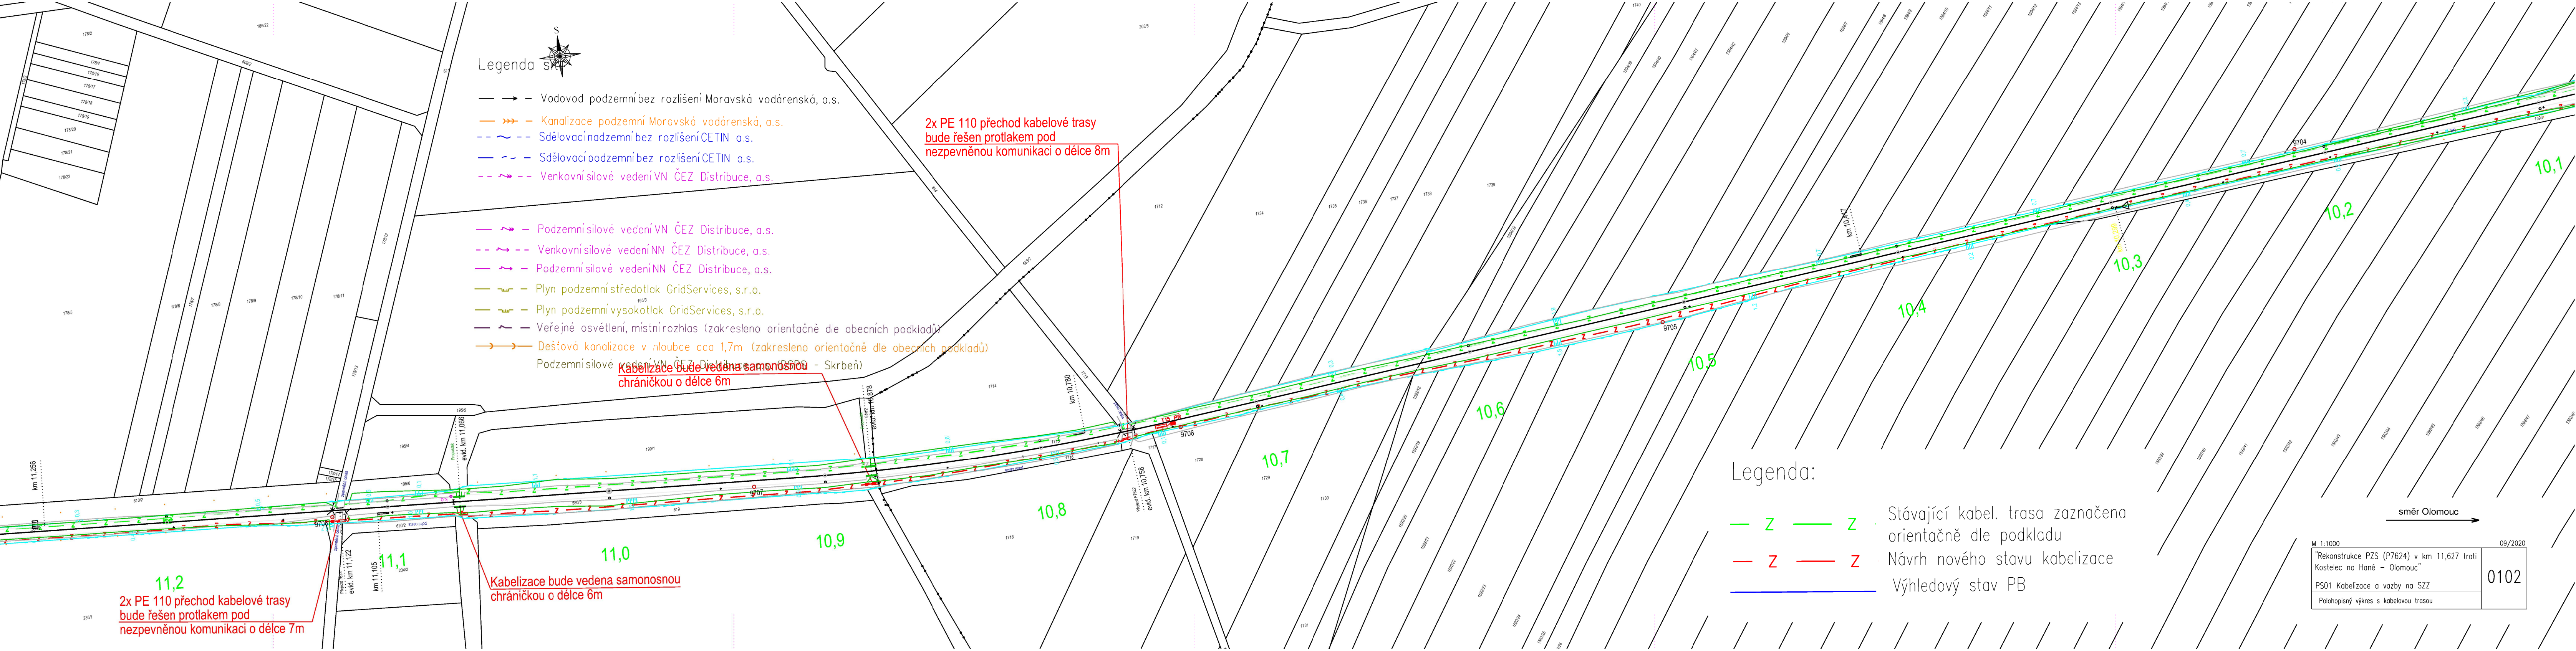Polohopisný výkres s kabelovou trasou

0102