


SKRBEŇ Z.

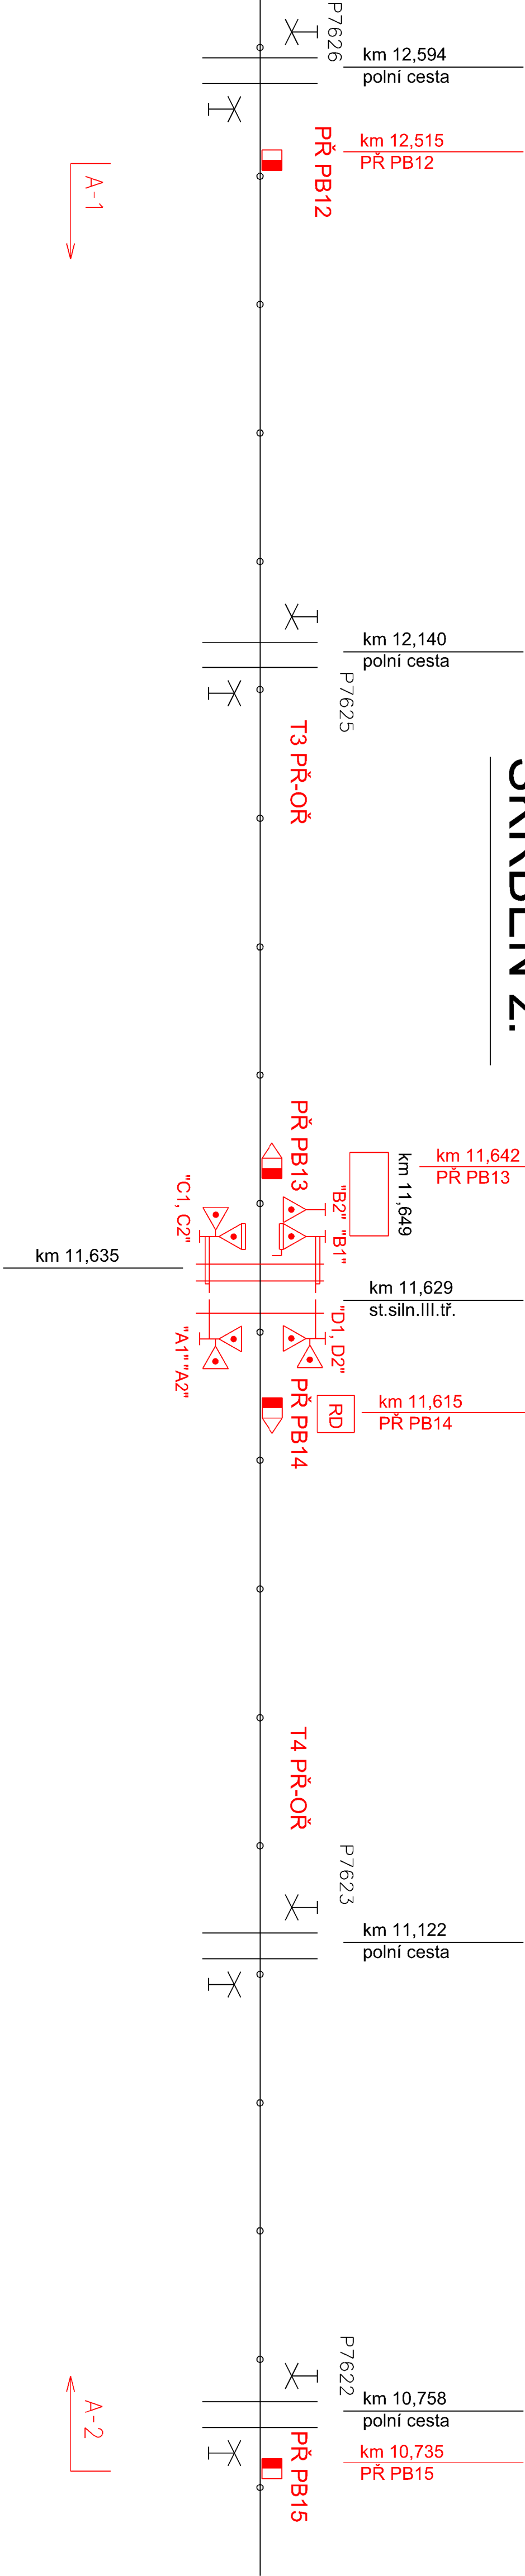

PŘÍKAZY
TRAŤOVÁ RYCHLOST 60 km/h
ZÁBRZDNÁ VZDÁLENOST 400m

TABULKA POČ. NÁPRAV		
Úsek PZS	Snímce	Poznámka
T3 PŘ-OŘ	PŘ PB12:PŘ PB14	
T4 PŘ-OŘ	PŘ PB13:PŘ PB15	

Poloha nové zřízeného nástupiště : km 11,655 - km 11,716

OLOMOUČ ŘEPCÍN
TRAŤOVÁ RYCHLOST 60 km/h
ZÁBRZDNÁ VZDÁLENOST 400m

Legenda:

Návrh nového zabezpečení

Stávající stav

		Číslo soupravy:
REVIZE Č.	DATUM	ZMĚNA

OBJEDNÁVATEL PROJEKTU:		 SPRÁVA ŽELEZNIC Správa železnic, státní organizace, Dílždená 1003/7, 110 00 Praha 1 Stavební správa východ, Nerudova 1, 779 00 Olomouc	
HIP:	Tomáš Bihel	Zhotovitel projektové dokumentace:	
ODP. PROJ:	Ing. Petr Szabo		
VYPRACOVAL:	Tomáš Bihel		
KONTROLOVAL:	Ing. Petr Szabo	 SB projekt SB projekt s.r.o. Kasárenská 4063/4 695 01 Hodonín	
Stavba:			
"Rekonstrukce PZS (P7624) v km 11,627 trati Kostelec na Hané - Olomouc"			
Část:	PS01 Kabelezace a vazby na SZZ PS02 Přejezdové zabezpečovací zařízení v km 11,627	Archivní číslo:	
		1903037-01-D.01.1_PSO1-02_0001.dgn	
Název přílohy:	Situční schéma - nový stav	Formát:	Datum:
		4x44	9/2020
		Měřítko:	
		-	
		Stupeň PD:	Část:
		D.1	Příloha:
		D.1	0201