


Propustek v km 11,066 (deska)

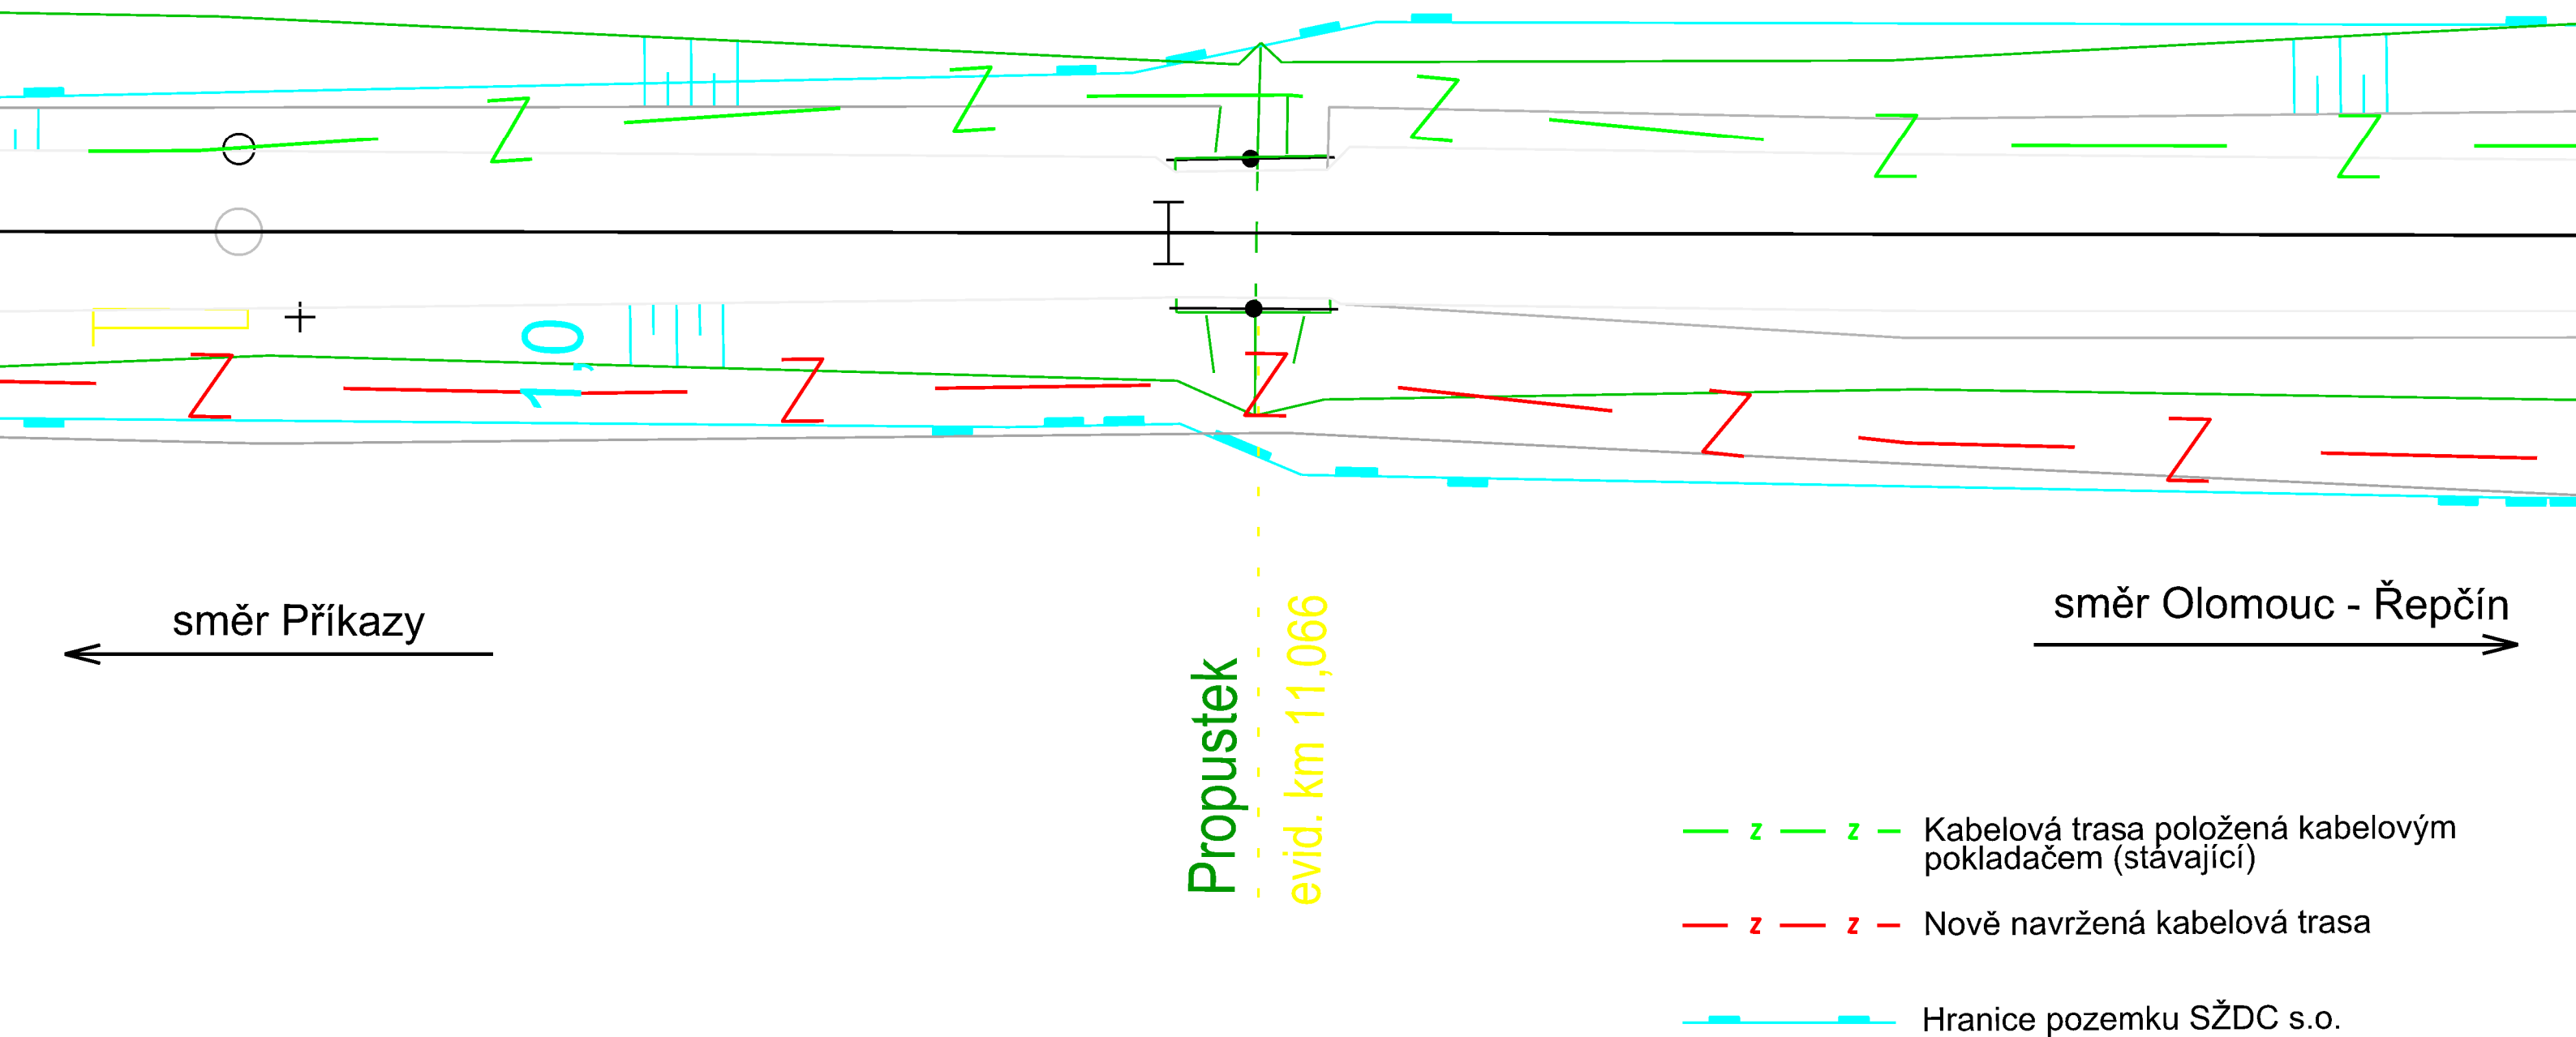

Kabelová trasa bude přes tento propustek vedena vpravo ve směru klesajícího staničení. Kabelová trasa bude vedena přes propustek samonosnou chráničkou o délce 6m. Před propustkem bude uložena kabelová rezerva 5m.

		9/2020
"Rekonstrukce PZS (P7624) v km 11,627 trati Kostelec na Hané – Olomouc"		1302
PS 01 Kabelizace a vazby na SZZ		
Přechod kabelové trasy přes propustek v km 11,066		