


Propustek v km 13,685 (deska)

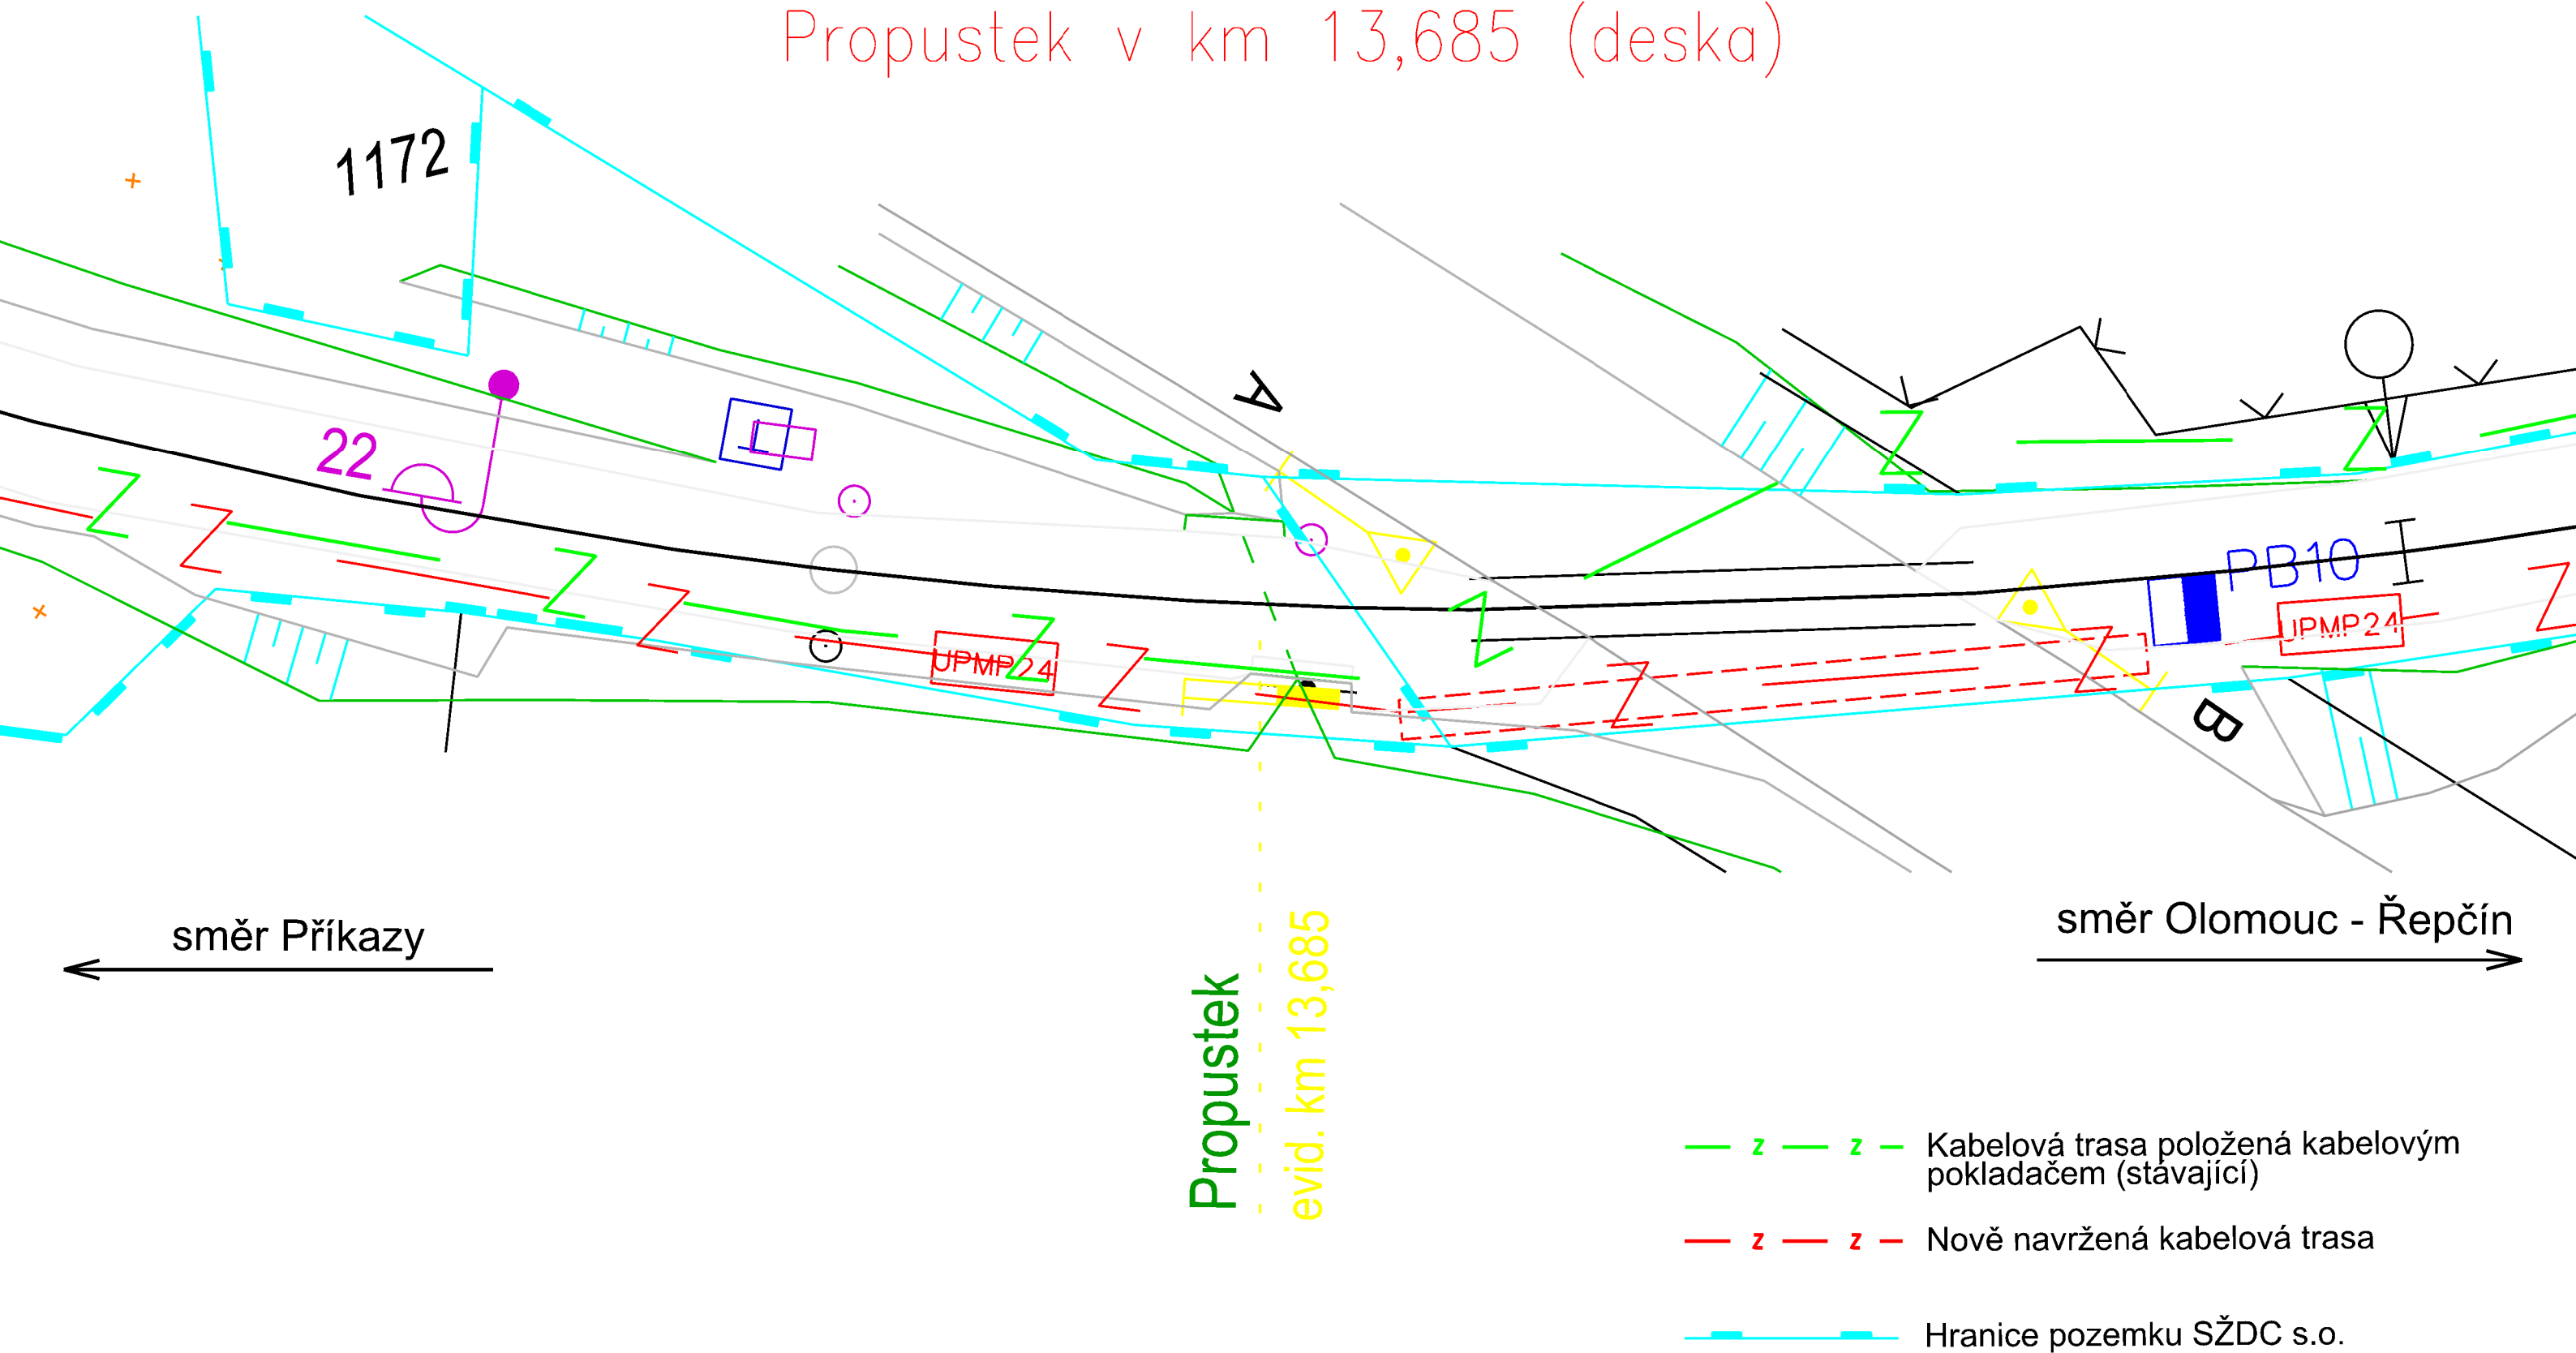

Kabelová trasa bude přes tento propustek vedena vpravo ve směru klesajícího staničení. Přejít kabelové trasy bude řešen překopem dna propustku. Před propustkem bude uložena kabelová rezerva 5m.