


Propustek v km 9,460 (klenba)

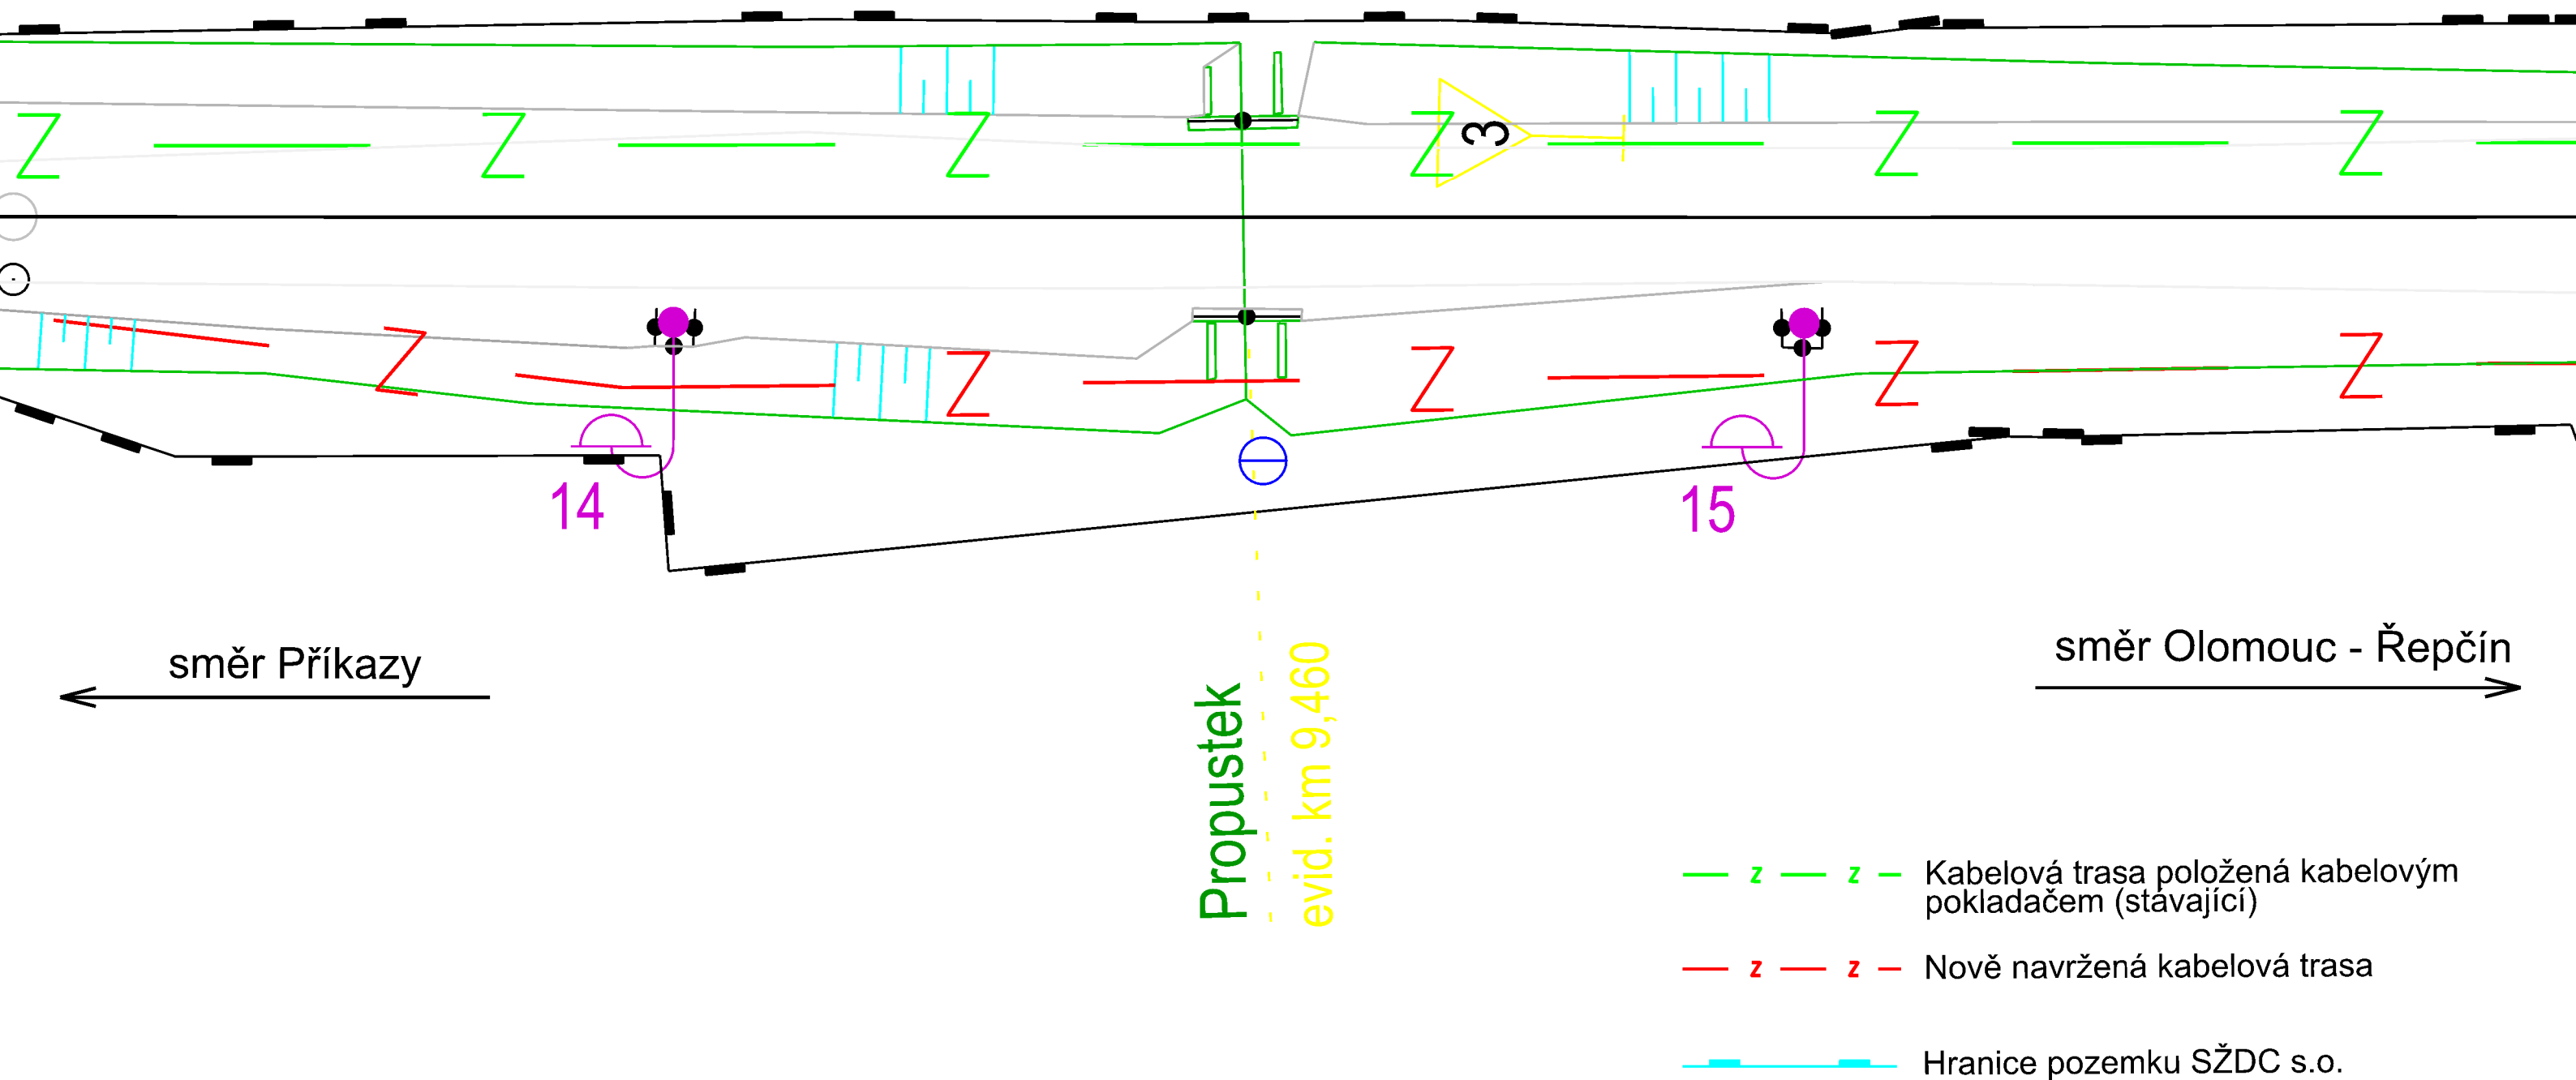

Kabelová trasa bude přes tento propustek vedena vpravo ve směru klesajícího staničení. Kabelová trasa bude vedena přes propustek samonosnou chráničkou o délce 4m. Před propustkem bude uložena kabelová rezerva 5m.

"Rekonstrukce PZS (P7624) v km 11,627 trati Kostelec na Hané - Olomouc"

PS 01 Kabelizace a vazby na SZZ

Přechod kabelové trasy přes propustek v km 9,460

9/2020

1306