


Propustek v km 7,793 (deska)

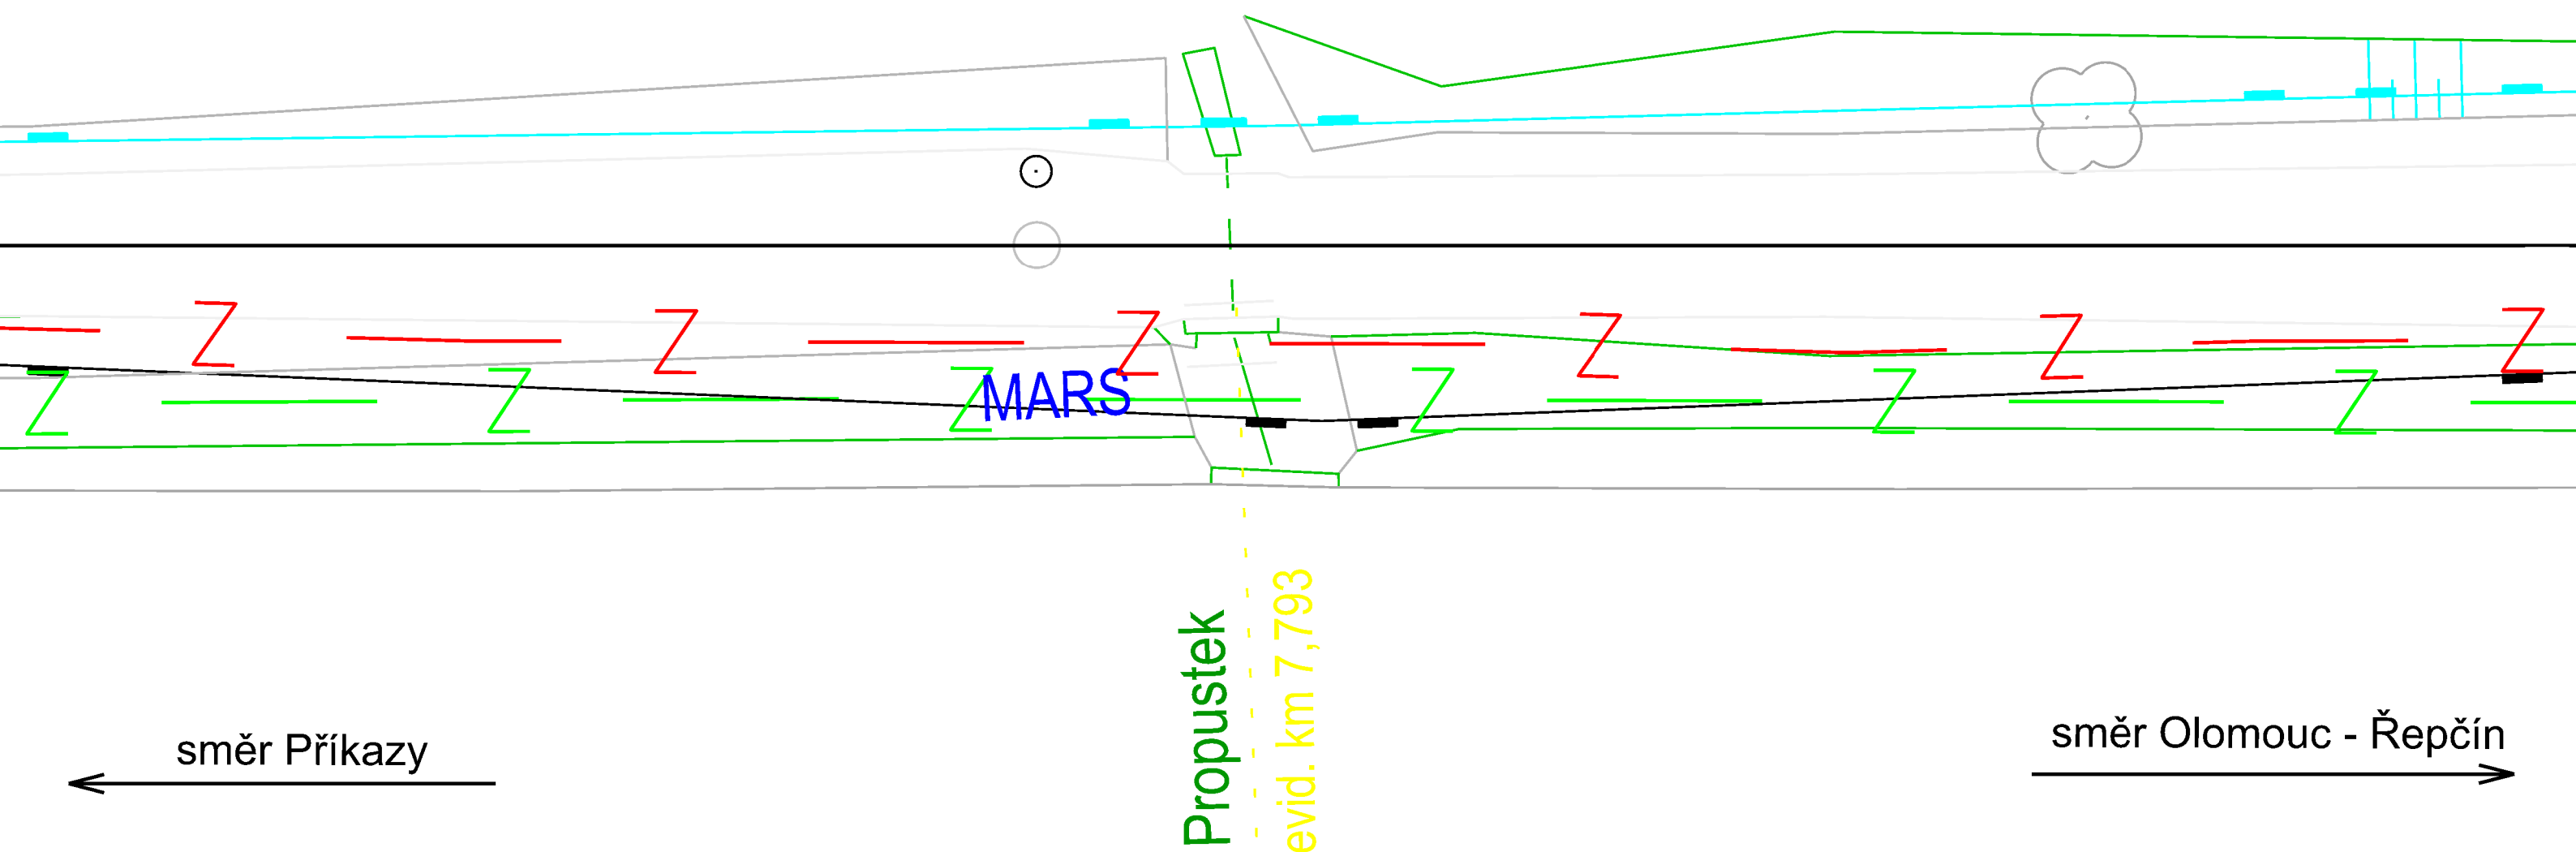

- z — Kabelová trasa položená kabelovým pokladačem (stávající)
- z — Nově navržená kabelová trasa
- Hranice pozemku SŽDC s.o.

Kabelová trasa bude přes tento propustek vedena vpravo ve směru klesajícího staničení. Kabelová trasa bude vedena přes propustek samonosnou chráničkou o délce 5m. Před propustkem bude uložena kabelová rezerva 5m.

9/2020	
"Rekonstrukce PZS (P7624) v km 11,627 trati Kostelec na Hané - Olomouc"	
PS 01 Kabelizace a vazby na SZZ	1308
Přechod kabelové trasy přes propustek v km 7,793	