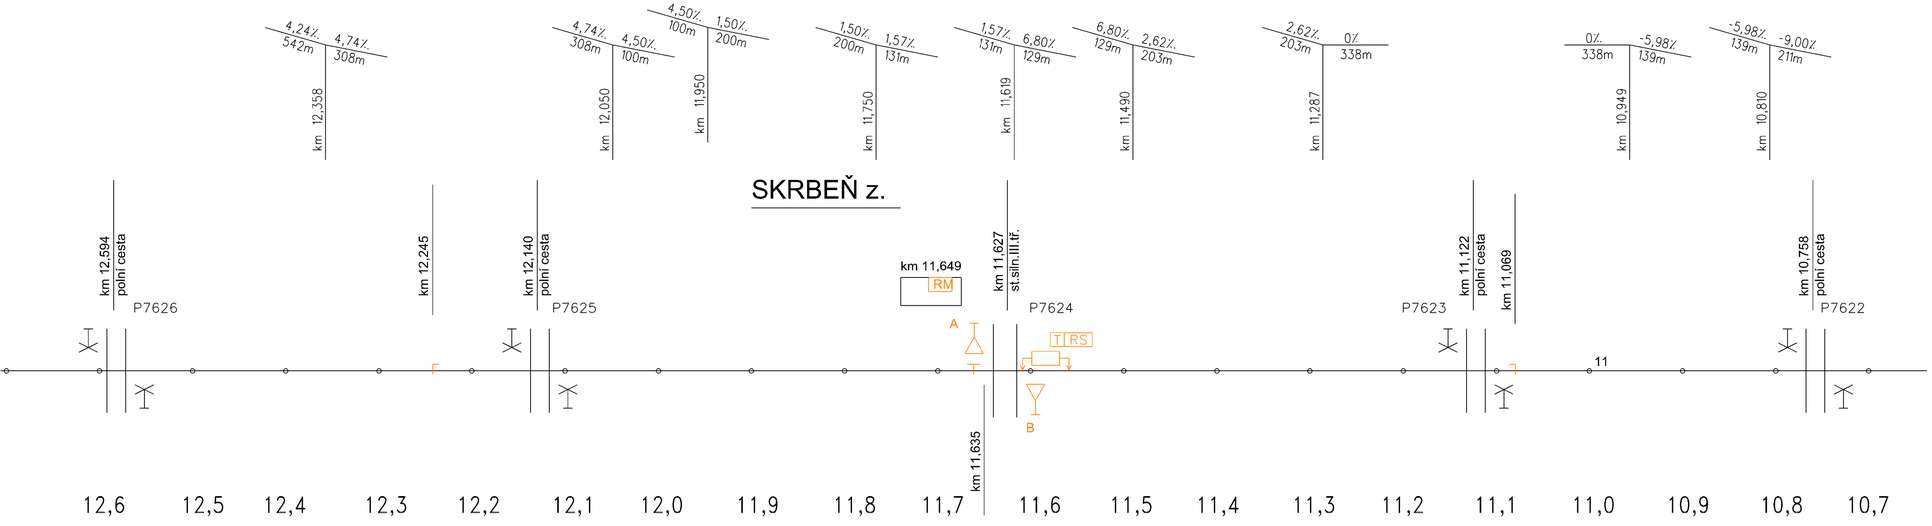

PZS AŽD 71, 60/60,"0","U", r.1997
(611/551)
kontrola zař. DK žst. Olomouc Řepčín
KO s relé NMVŠ2 1000/1000 a FOR-2
KO-2491
ASE-4

Legenda:

Stávající (rušený) stav zabezpečení PZS km 11,627

			ČÍSLO SOUPRAVY:
REVIZE Č.	DATUM	ZMĚNA	

OBJEDNAVATEL PROJEKTU:	SPRÁVA ŽELEZNIC	SŽ, státní organizace, Dlážděná 1003/7, 110 00 Praha 1 Stavební správa východ, Nerudova 1, 779 00 Olomouc			
HIP:	Tomáš Brhel		Zhotovitel projektové dokumentace:		Výtisk číslo:
ODP. PROJ:	Ing. Petr Szabo		SB projekt	SB projekt s.r.o. Kasárenská 4063/4 695 01 Hodonín	
VYPRACOVAL:	Tomáš Brhel				
KONTROLOVAL:	Ing. Petr Szabo				
Stavba:			Archivní číslo: 1903037-01_D.1_PS01-02_0202.dgn		
Část:	PS01 Kabelizace a vazby na SZZ PS02 Přejezdové zabezpečovací zařízení v km 11,627		Formát: 4xA4	Datum: 9/2020	Měřítko: -
Název přílohy:	Situační schéma - stávající stav		Stupeň PD: DUSP	Část: D.1	Příloha: 0202