


Propustek v km 8,555 (deska)

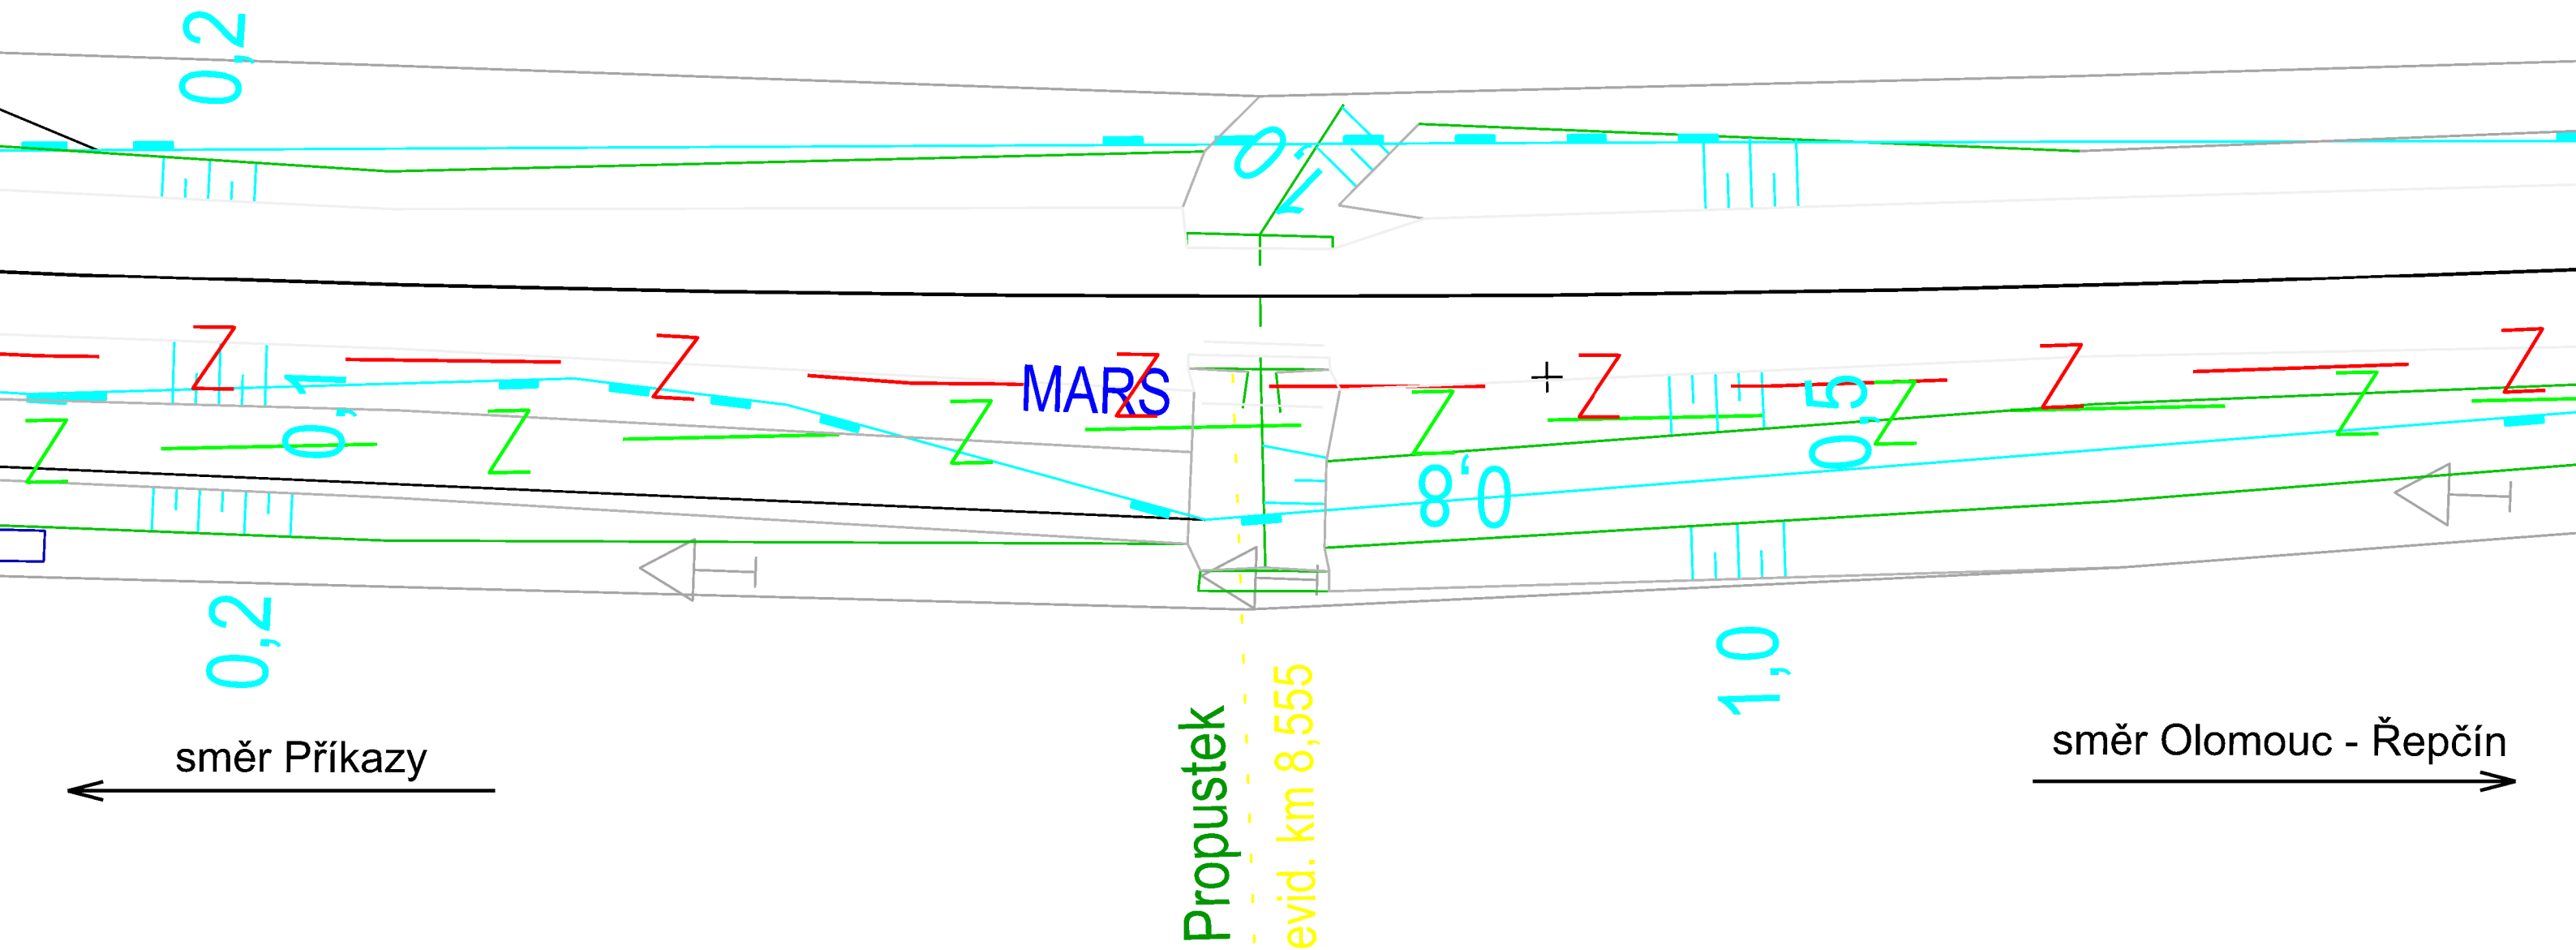

- z — Kabelová trasa položená kabelovým pokladačem (stávající)
- z — Nově navržená kabelová trasa
- Hranice pozemku SŽDC s.o.

Kabelová trasa bude přes tento propustek vedena vpravo ve směru klesajícího staničení. Kabelová trasa bude vedena přes propustek samonosnou chráničkou o délce 6m. Před propustkem bude uložena kabelová rezerva 5m.