



ŘEZ OBJEKTEM A-A V Km 11.667 000

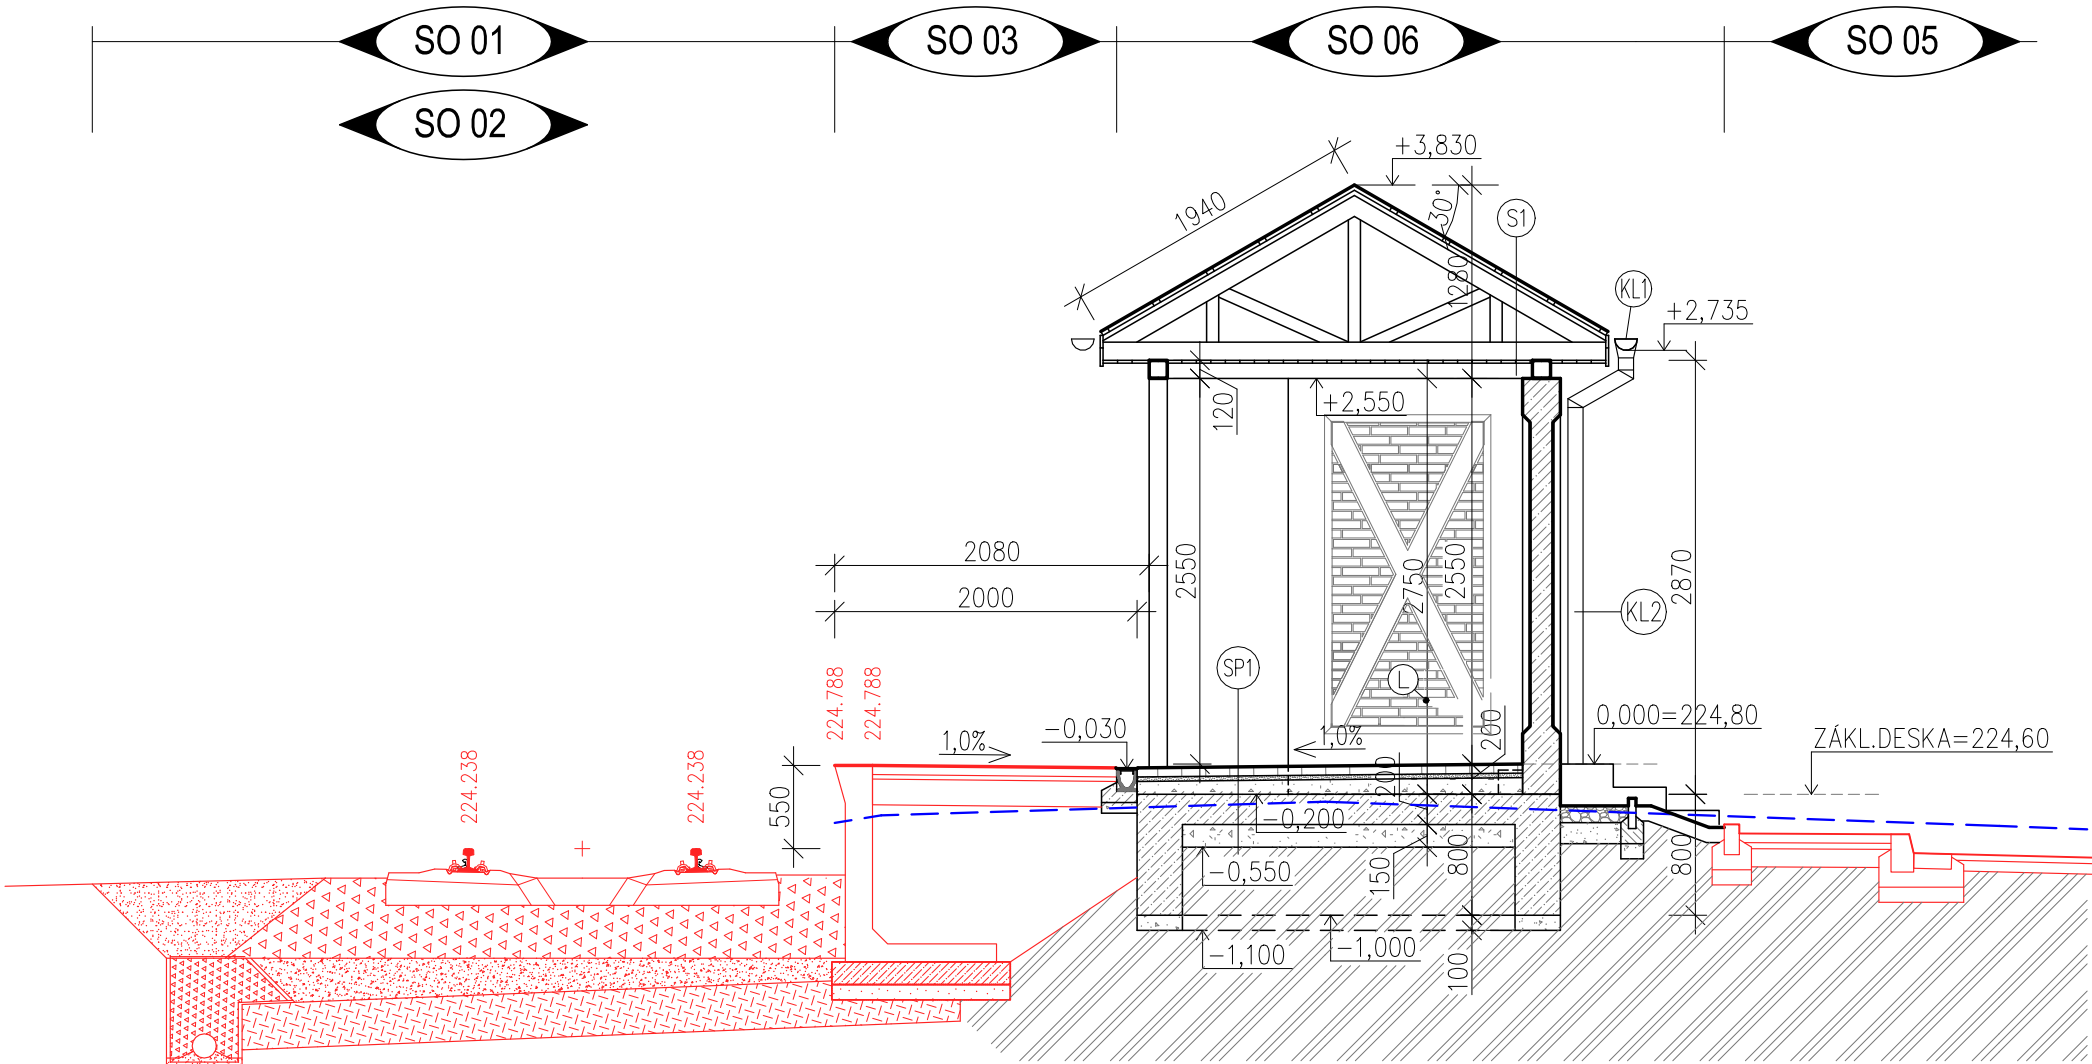

ŘEZ OBJEKTEM B-B V Km 11.669 000

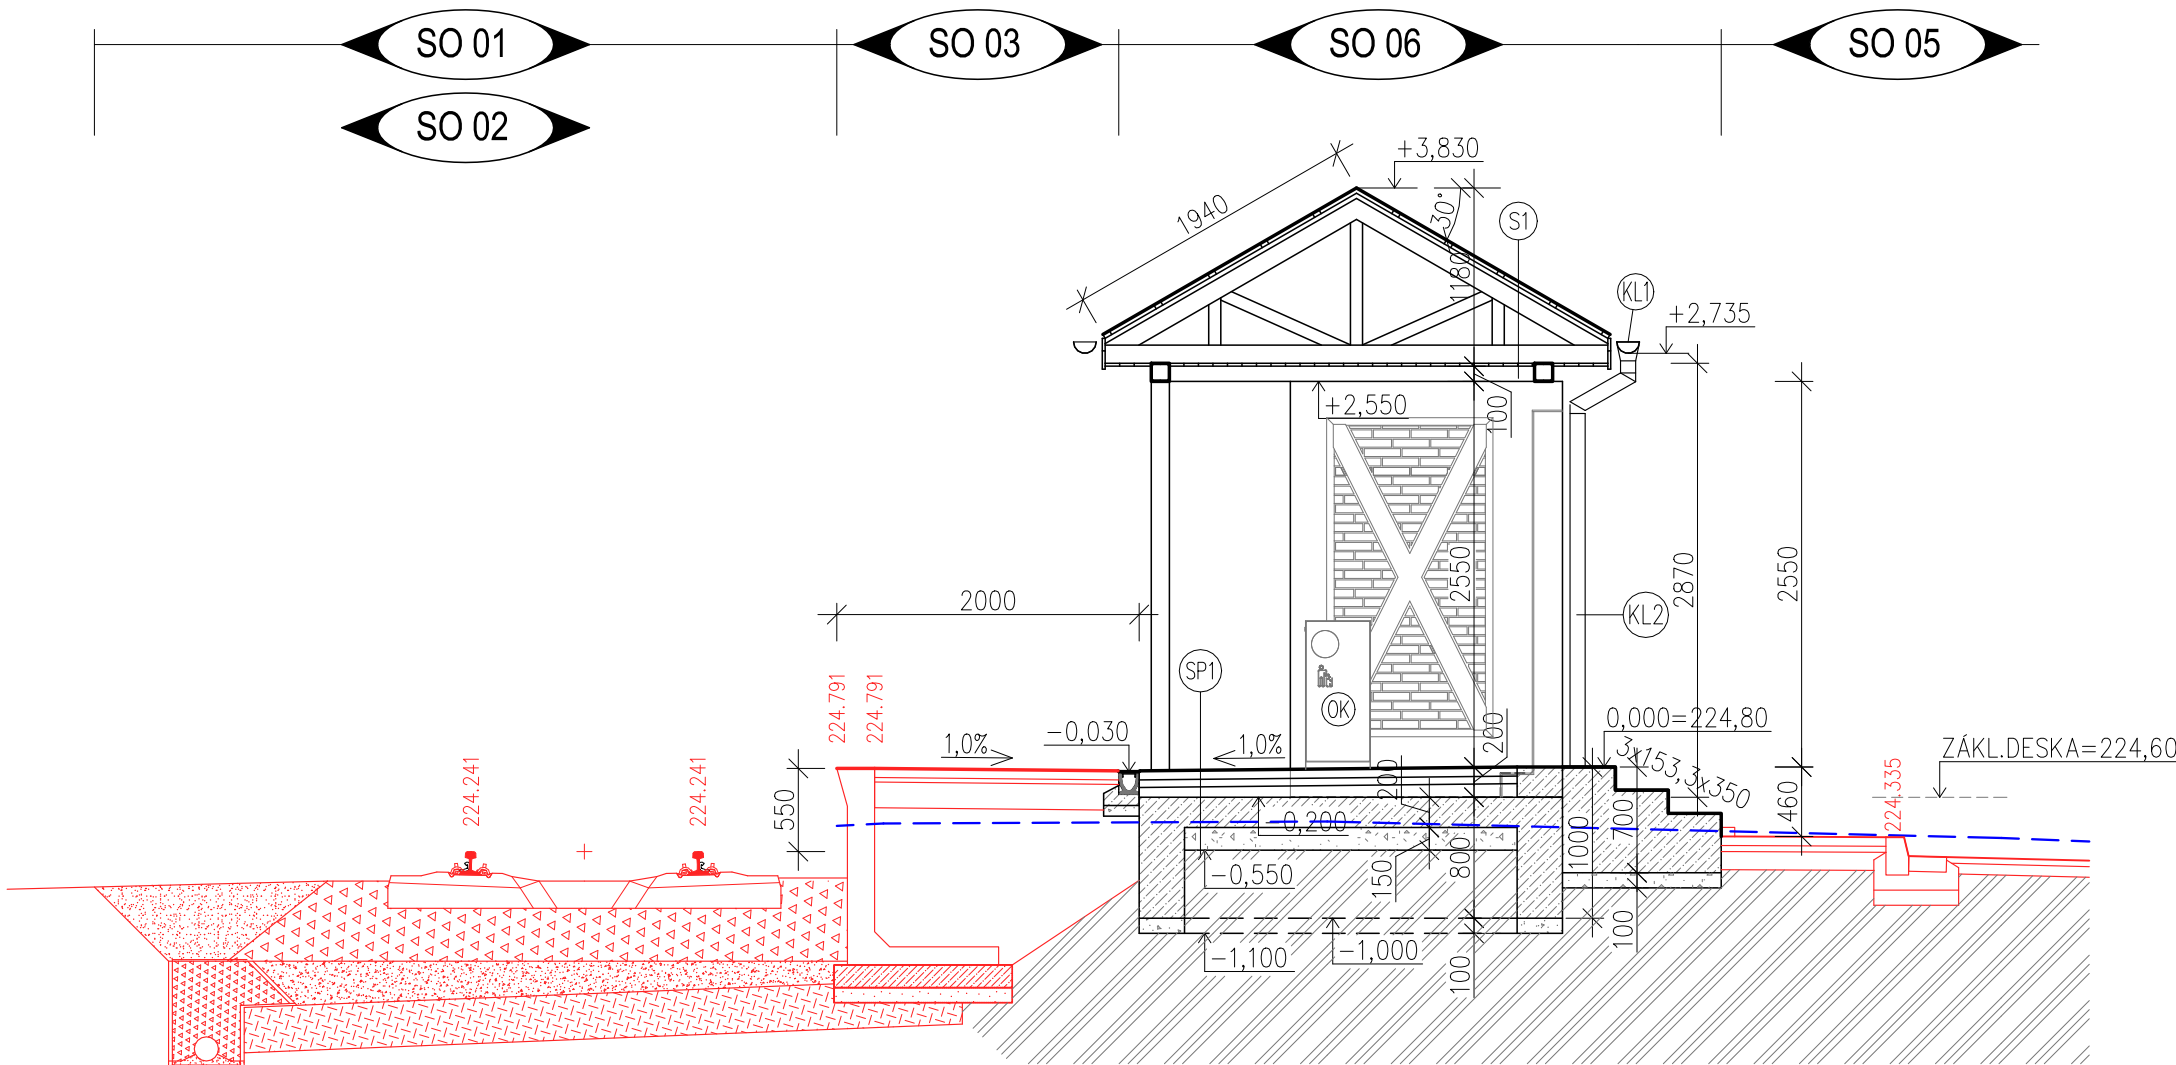

LEGENDA:

- BETONOVÝ NÁSTUPIŠTNÍ PŘÍSTŘEŠEK S RELIÉFEM HRÁZDĚNÉHO ZDIVA S KŘÍŽEM
DÉLKA 4000 mm, ŠÍŘKA 1800 mm, TL. STĚNY 250 mm
PŘÍSTŘEŠEK BUDE OPATŘEN BÍLÝM NÁTĚREM BARVY RAL 9003,
RELIÉR CIHEL BUDE OPATŘEN NÁTĚREM BARVY RAL 1011 (viz. pohledy)
- BETONOVÉ K-CE:
ZÁKLADOVÉ PÁSY – PROSTÝ BETON C20/25
ZÁKLADOVÁ DESKA – PROSTÝ BETON C20/25, VYZTUŽENA KARI SÍTÍ 6/100/100 mm
- PODSYP TL. 150 mm – ŠTĚRKODRŤ FR. 0–63 mm
- OKAPOVÝ CHODNÍK Š. 500 mm, VYPLNĚNÝ "KAČÍRKEM" S GEOTEXILIÍ
- PŮVODNÍ ZEMINA
- SOUČÁST ČÁSTI STAVBY SO 01, SO 02, SO 03, SO 04

PODLAHY:

- SP1 – SKLADBA PODLAHY V ZASTÁVCE
- BETONOVÁ DLAŽBA STAJNÁ JAKO NA NÁSTUPIŠTI, KLADENA VE SPÁDU 1,0 %, TL. 60 mm
 - KLADECI VRSTVA, FR. 4/8, TL. 50 mm
 - PODKLADNÍ VRSTVA ŠTĚRKODRTI VE SPÁDU
 - PODKLADNÍ BETONOVÁ DESKA – BETON C20/25,
VÝZTUŽ KARI SÍŤ Ø6 mm, OKA 100/100 mm, TL. 200 mm
 - PODKLADNÍ VRSTVA ŠTĚRKODRTI, TL. 150 mm
 - ZÁSYV – STAVEBNÍ RECYKLÁT/PŮVODNÍ ZEMINA, HUTNĚNO NA Edef2= min. 30MPa
 - STÁVAJÍCÍ TERÉN


SKLADBY:

- S1 – SKLADBA STŘEŠNÍ K-CE
- KRYTINA – PLECHOVÁ ŠABLONA, IMITACE TAŠKY
 - LAŤOVÁNÍ, 50x30 mm, TL. 30 mm
 - KONTRALATĚ, 50x30 mm, TL. 30 mm
 - POJISTNÁ HYDROIZOLACE, TL. 3 mm
 - NOSNÁ K-CE STŘECHY, SBÍJENÝ VAZNÍK
 - K-CE PODHLEDU – DŘEVĚNÉ PALUBKY, TL. 12,5 mm

REVIZE Č.	DATUM	ZMĚNA



SB projekt s.r.o.
Kasárenská 4063/4, 695 01 Hodonín

Autorizovaná osoba:		Vypracoval:	PROJEKTANT ČÁSTI PD	
Ing. Barbara Zapletalová		ČKAIT: 1201337, obor: TD02	Ing. Vendula Koutná	F-PROJEKT-DOPRAVNÍ STAVBY s.r.o. Janáčkova 4642/5d 79601 Prostějov
			Monika Zedníčková	
Místo stavby:	Skrbeň, parc. č. 580/1, k.ú. Skrzeň [552151]			
Investor:	 Správa železnic, státní organizace, Dlážděná 1003/7, 110 00 Praha 1 Stavební správa východ, Nerudova 1, 779 00 Olomouc			
Název stavby:			Formát:	3xA4
Rekonstrukce zastávky Skrzeň a přejezd (P7624) s PZS v km 11,627 trati Kostelec na Hané - Olomouc			Datum:	04/2020
			Stupeň:	DSP
Část: SO 06 - PŘÍSTŘEŠEK PRO CESTUJÍCÍ			Č. zakázky:	219002
Obsah:			Měřítko:	1:50
PŘÍČNÉ ŘEZY OBJEKTEM - ŘEZ A-A, B-B			Část:	Příloha
			E.1.2	5