


PODÉLNÝ PROFIL - měřítko 1 : 500 / 50

Trať: Kostelec na Hané – Olomouc

Kolej č. 1, TÚ Horka nad Moravou - Příkazy, km 0,000 - km 99,999

DÉLKOVÉ MĚŘÍTKO 1 : 500 [délka měřítka v originále je 100 mm]

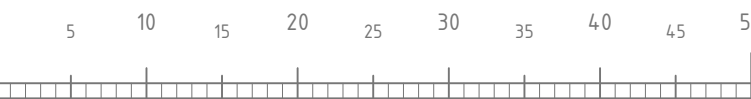

VÝŠKOVÉ MĚŘÍTKO 1 : 50 [délka měřítka v originále je 100 mm]



Staničení odpovídá projektu osy koleje č. 1 na TÚ 2211 podle podkladů SŽDC SŽG Olomouc.

Souřadnicový systém S-JTSK, Výškový systém Bpv

Změna	Popis změny	Datum	Jméno / Podpis



SB projekt s.r.o.
Kasárenská 4063/4, 695 01 Hodonín

Vypracoval: Tomáš DERKA		Zodp. projektant: Tomáš DERKA	Kontroloval: Vendula FOJTŮ	<div>DRAWINGS</div> <div>DRAWINGS s.r.o. drawings-ov.cz Opavská 845 IČO: 046 50 263 721 00 Ostrava DS: hblédém e-mail: info@drawings-ov.cz tel.: +420 592 750 147</div>
Kraj: Olomoucký	Obec / Trať / Komunikace: TÚ Kostelec na Hané – Olomouc hl.n.			
Objednatel: Správa železniční dopravní cesty, státní organizace Stavební správa východ			Nerudova 1, 779 00 Olomouc	
Akce: Rekonstrukce železniční zastávky Skrbeň a přejezdu (P7624) s PZS v km 11,627 trati Kostelec na Hané – Olomouc				
Objekt: S001 Železniční svršek; S002 Železniční spodek; S003 Přejezdová konstrukce; S004 Nástupiště; S005 Úprava komunikace				
Příloha: PODÉLNÝ PROFIL KOLEJE				<div><div>Datum: 07/2020</div><div>Formát: 4 x A4</div><div>Č. zakázky: 4510/19/010</div><div><div>Měřítka: 1 : 500 / 50</div><div>Stupeň: DSP</div></div><div><div>Část dokumentace: D.E.1.1</div><div>Č. přílohy: 4.1</div></div></div>