


PODÉLNÝ ŘEZ OBJEKTEM C-C

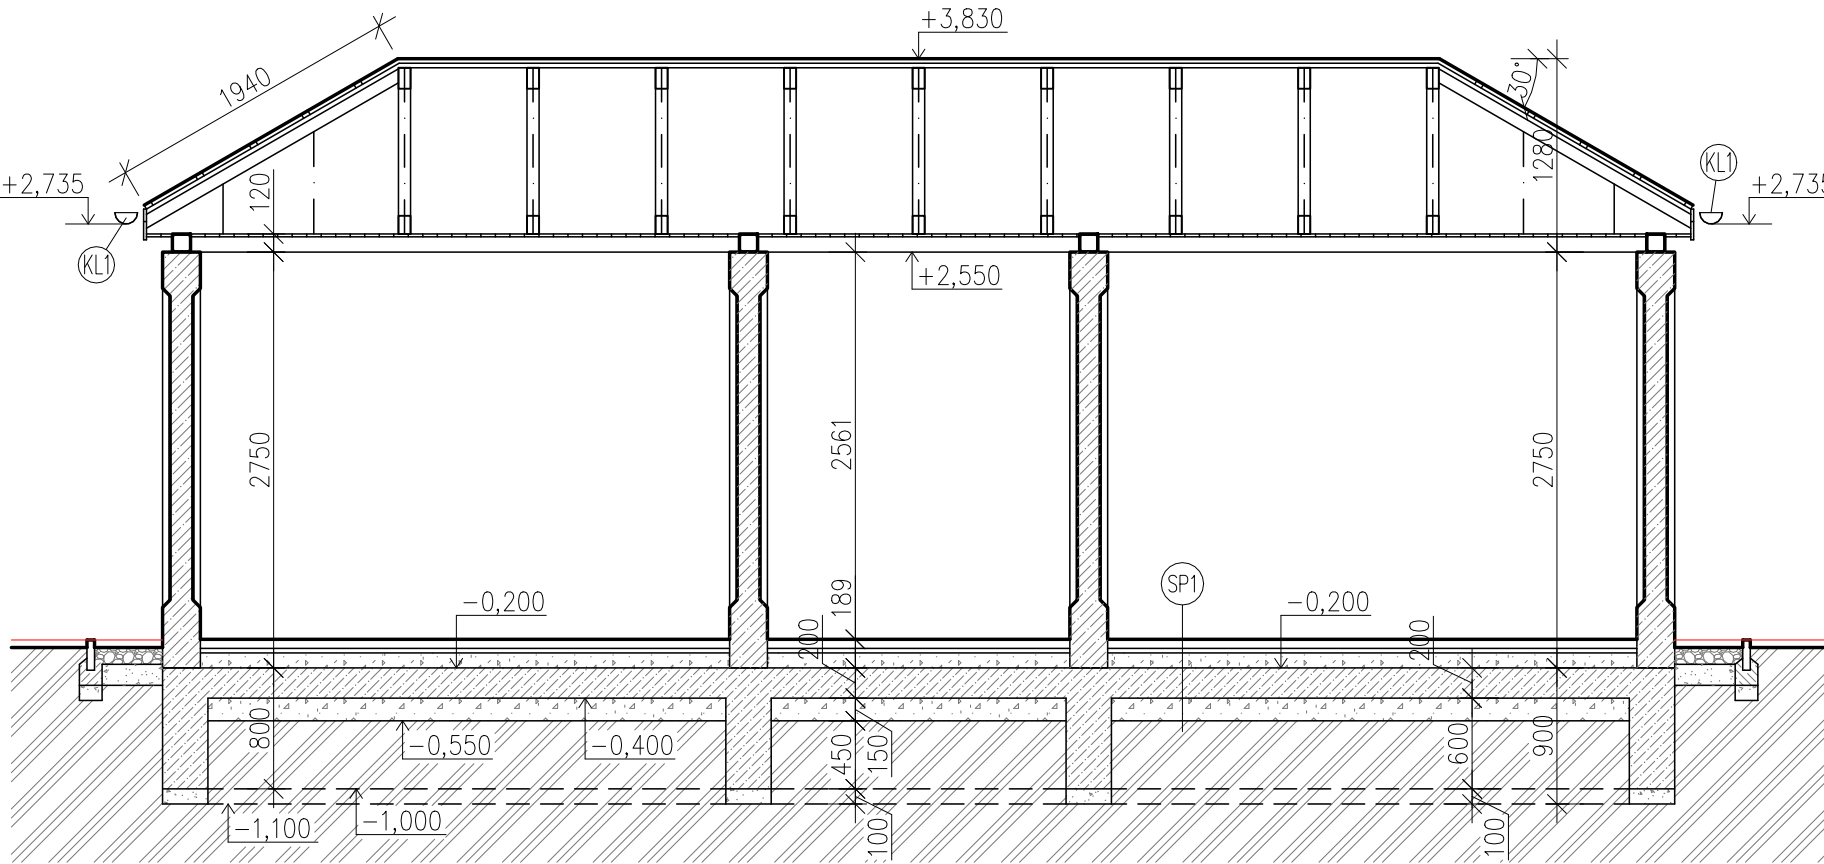


PODLAHY:
SP1 – SKLADBA PODLAHY V ZASTÁVCE
– BETONOVÁ DLAŽBA STAJNÁ JAKO NA NÁSTUPIŠTI, Kladena ve spádu 1,0 %, TL. 60 mm
– KLADEČÍ VRSTVA, FR. 4/8, TL. 50 mm
– PODKLADNÍ VRSTVA ŠTĚRKODRTI VE SPÁDU
– PODKLADNÍ BETONOVÁ DESKA – BETON C20/25, VÝZTUŽ KARI SÍŤ Ø6 mm, OKA 100/100 mm, TL. 200 mm
– PODKLADNÍ VRSTVA ŠTĚRKODRTI, TL. 150 mm
– ZÁSYP – STAVEBNÍ RECYKLÁT/PŮVODNÍ ZEMINA, HUTNĚNO NA Edef2=min. 30MPa
– STÁVAJÍCÍ TERÉN
SKLADBY:
S1 – SKLADBA STŘEŠNÍ K-CE
– KRYTINA – PLECHOVÁ ŠABLONA, IMITACE TAŠKY
– LAŤOVÁNÍ, 50x30 mm, TL. 30 mm
– KONTRALATĚ, 50x30 mm, TL. 30 mm
– POJISTNÁ HYDROIZOLACE, TL. 3 mm
– NOSNÁ K-CE STŘECHY, SBÍJENÝ VAZNÍK
– K-CE PODHLEDU – DŘEVĚNÉ PALUBKY, TL. 12,5 mm

LEGENDA:


- BETONOVÝ NÁSTUPIŠTNÍ PŘÍSTŘEŠEK S RELIÉFEM HRÁZDĚNÉHO ZDIVA S KŘÍŽEM
DÉLKA 4000 mm, ŠÍŘKA 1800 mm, TL. STĚNY 250 mm
PŘÍSTŘEŠEK BUDE OPATŘEN BÍLÝM NÁTĚREM BARVY RAL 9003,
RELIÉR CIHEL BUDE OPATŘEN NÁTĚREM BARVY RAL 1011 (viz. pohledy)
- BETONOVÉ K-CE:
ZÁKLADOVÉ PÁSY – PROSTÝ BETON C20/25
ZÁKLADOVÁ DESKA – PROSTÝ BETON C20/25, VYZTUŽENA KARI SÍTÍ 6/100/100 mm
- PODSYP TL. 150 mm – ŠTĚRKODRŤ FR. 0–63 mm
- OKAPOVÝ CHODNÍK Š. 500 mm, VYPLNĚNÝ "KAČÍRKEM" S GEOTEXTILÍ
- PŮVODNÍ ZEMINA
- SOUČÁST ČÁSTI STAVBY SO 01, SO 02, SO 03, SO 04

REVIZE Č.	DATUM	ZMĚNA



SB projekt s.r.o.

Kasárenská 4063/4, 695 01 Hodonín

Autorizovaná osoba:		Vypracoval:	PROJEKTANT ČÁSTI PD	
Ing. Barbara Zapletalová		ČKAIT: 1201337, obor: TD02	Ing. Vendula Koutná	F-PROJEKT-DOPRAVNÍ STAVBY s.r.o.
			Monika Zedníčková	Janáčkova 4642/5d
Místo stavby:	Skrbeň, parc. č. 580/1, k.ú. Skrbeň [552151]			79601 Prostějov
Investor:	 Správa železnic, státní organizace, Dlážděná 1003/7, 110 00 Praha 1 Stavební správa východ, Nerudova 1, 779 00 Olomouc			
Název stavby: Rekonstrukce zastávky Skrbeň a přejezd (P7624) s PZS v km 11,627 trati Kostelec na Hané - Olomouc			Formát:	2xA4
			Datum:	04/2020
			Stupeň:	DSP
			Č. zakázky:	219002
			Měřítko:	1:50
Část: SO 06 - PŘÍSTŘEŠEK PRO CESTUJÍCÍ			Část:	Příloha
Obsah: PODÉLNÝ ŘEZ OBJEKTEM, ŘEZ C-C			E.1.2	6