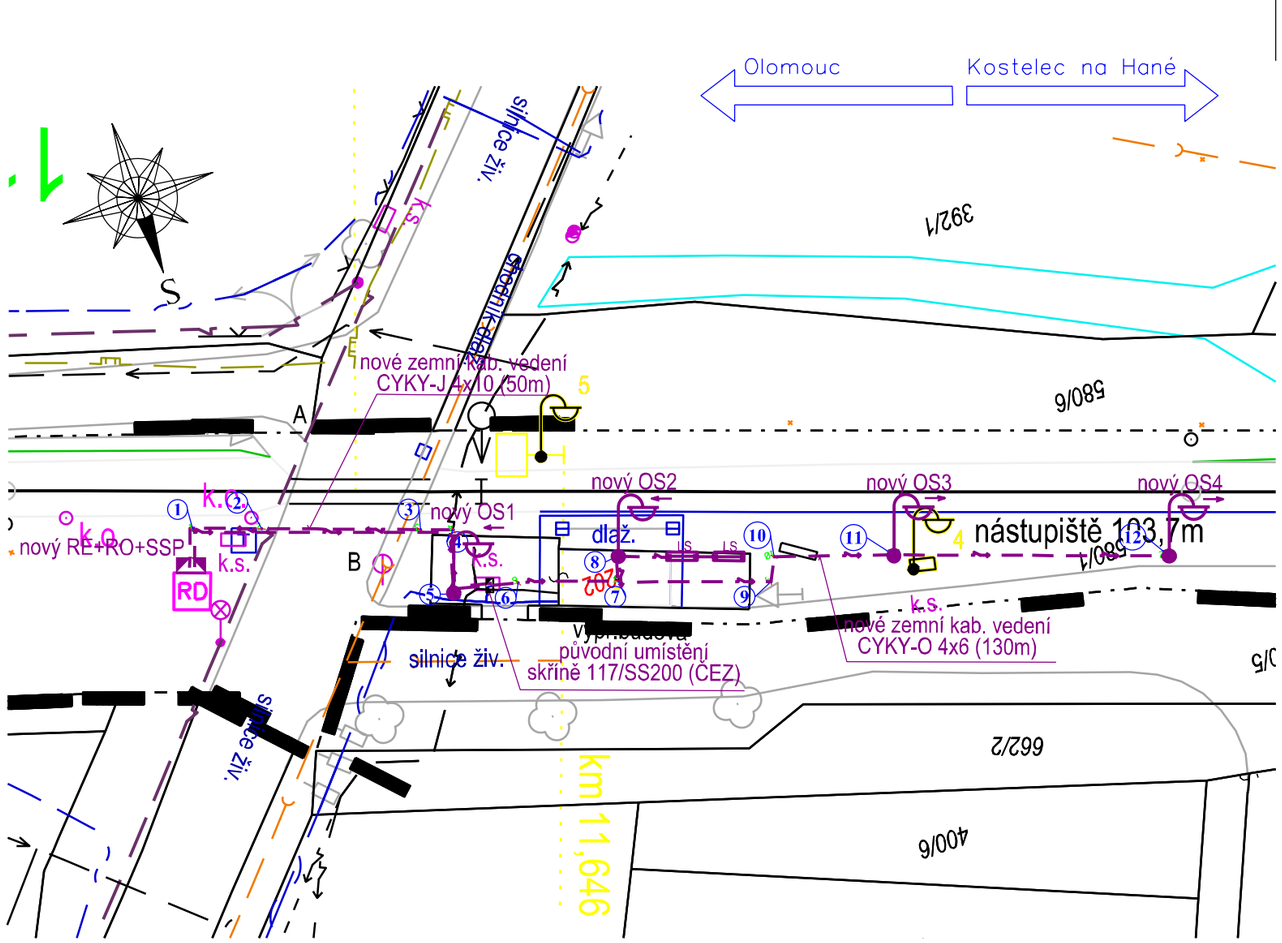

LEGENDA:

- nové kabelové rozvody NN
- nový stožár osvětlení
- nový rozváděč
- demontáž stáv. stožáru
- demontáž rozváděče

k.ú.: Skrbeň (748617)

LEGENDA SÍTÍ:

- Venkovní silové vedení NN (ČEZ)
- Podzemní silové vedení NN (ČEZ)
- Sdělovací podzemní vedení (O2)
- Plyn podzemní (RWE)
- Kanalizace podzemní
- Vodovod podzemní
- PO Sdělovací podzemní vedení (ČD-Telematika)

	09/2020	PO PŘIPOMÍNKOVÉM ŘÍZENÍ
REVIZE Č.	DATUM	ZMĚNA

OBJEDNAVATEL PROJEKTU:		Správa železnic, státní organizace, Dlážděná 1003/7, 110 00 Praha 1 Stavební správa východ, Nerudova 1, 779 00 Olomouc		Výtisk číslo:
HIP:	Tomáš Brhel		Zhotovitel projektové dokumentace: SB projekt s.r.o. Kasárenská 4063/4 695 01 Hodonín	
ODP. PROJ:	Ing. Jan Slivka			
VYPRACOVAL:	Tomáš Voldán			
KONTROLOVAL:	Ing. Petr Szabo			
Stavba:	Rekonstrukce železniční zastávky Skrbeň		Archivní číslo: 1903037-01_D_SO07_0702.dgn	
Část:	SO 07 Elektrická přípojka NN		Formát: 2xA4 / Datum: 03/2020	Měřítko: 1:500
Název přílohy:	Situace přípojky		Stupeň PD: DUSP / Část: D.2.3	Příloha: 0702