


## PŮDORYS

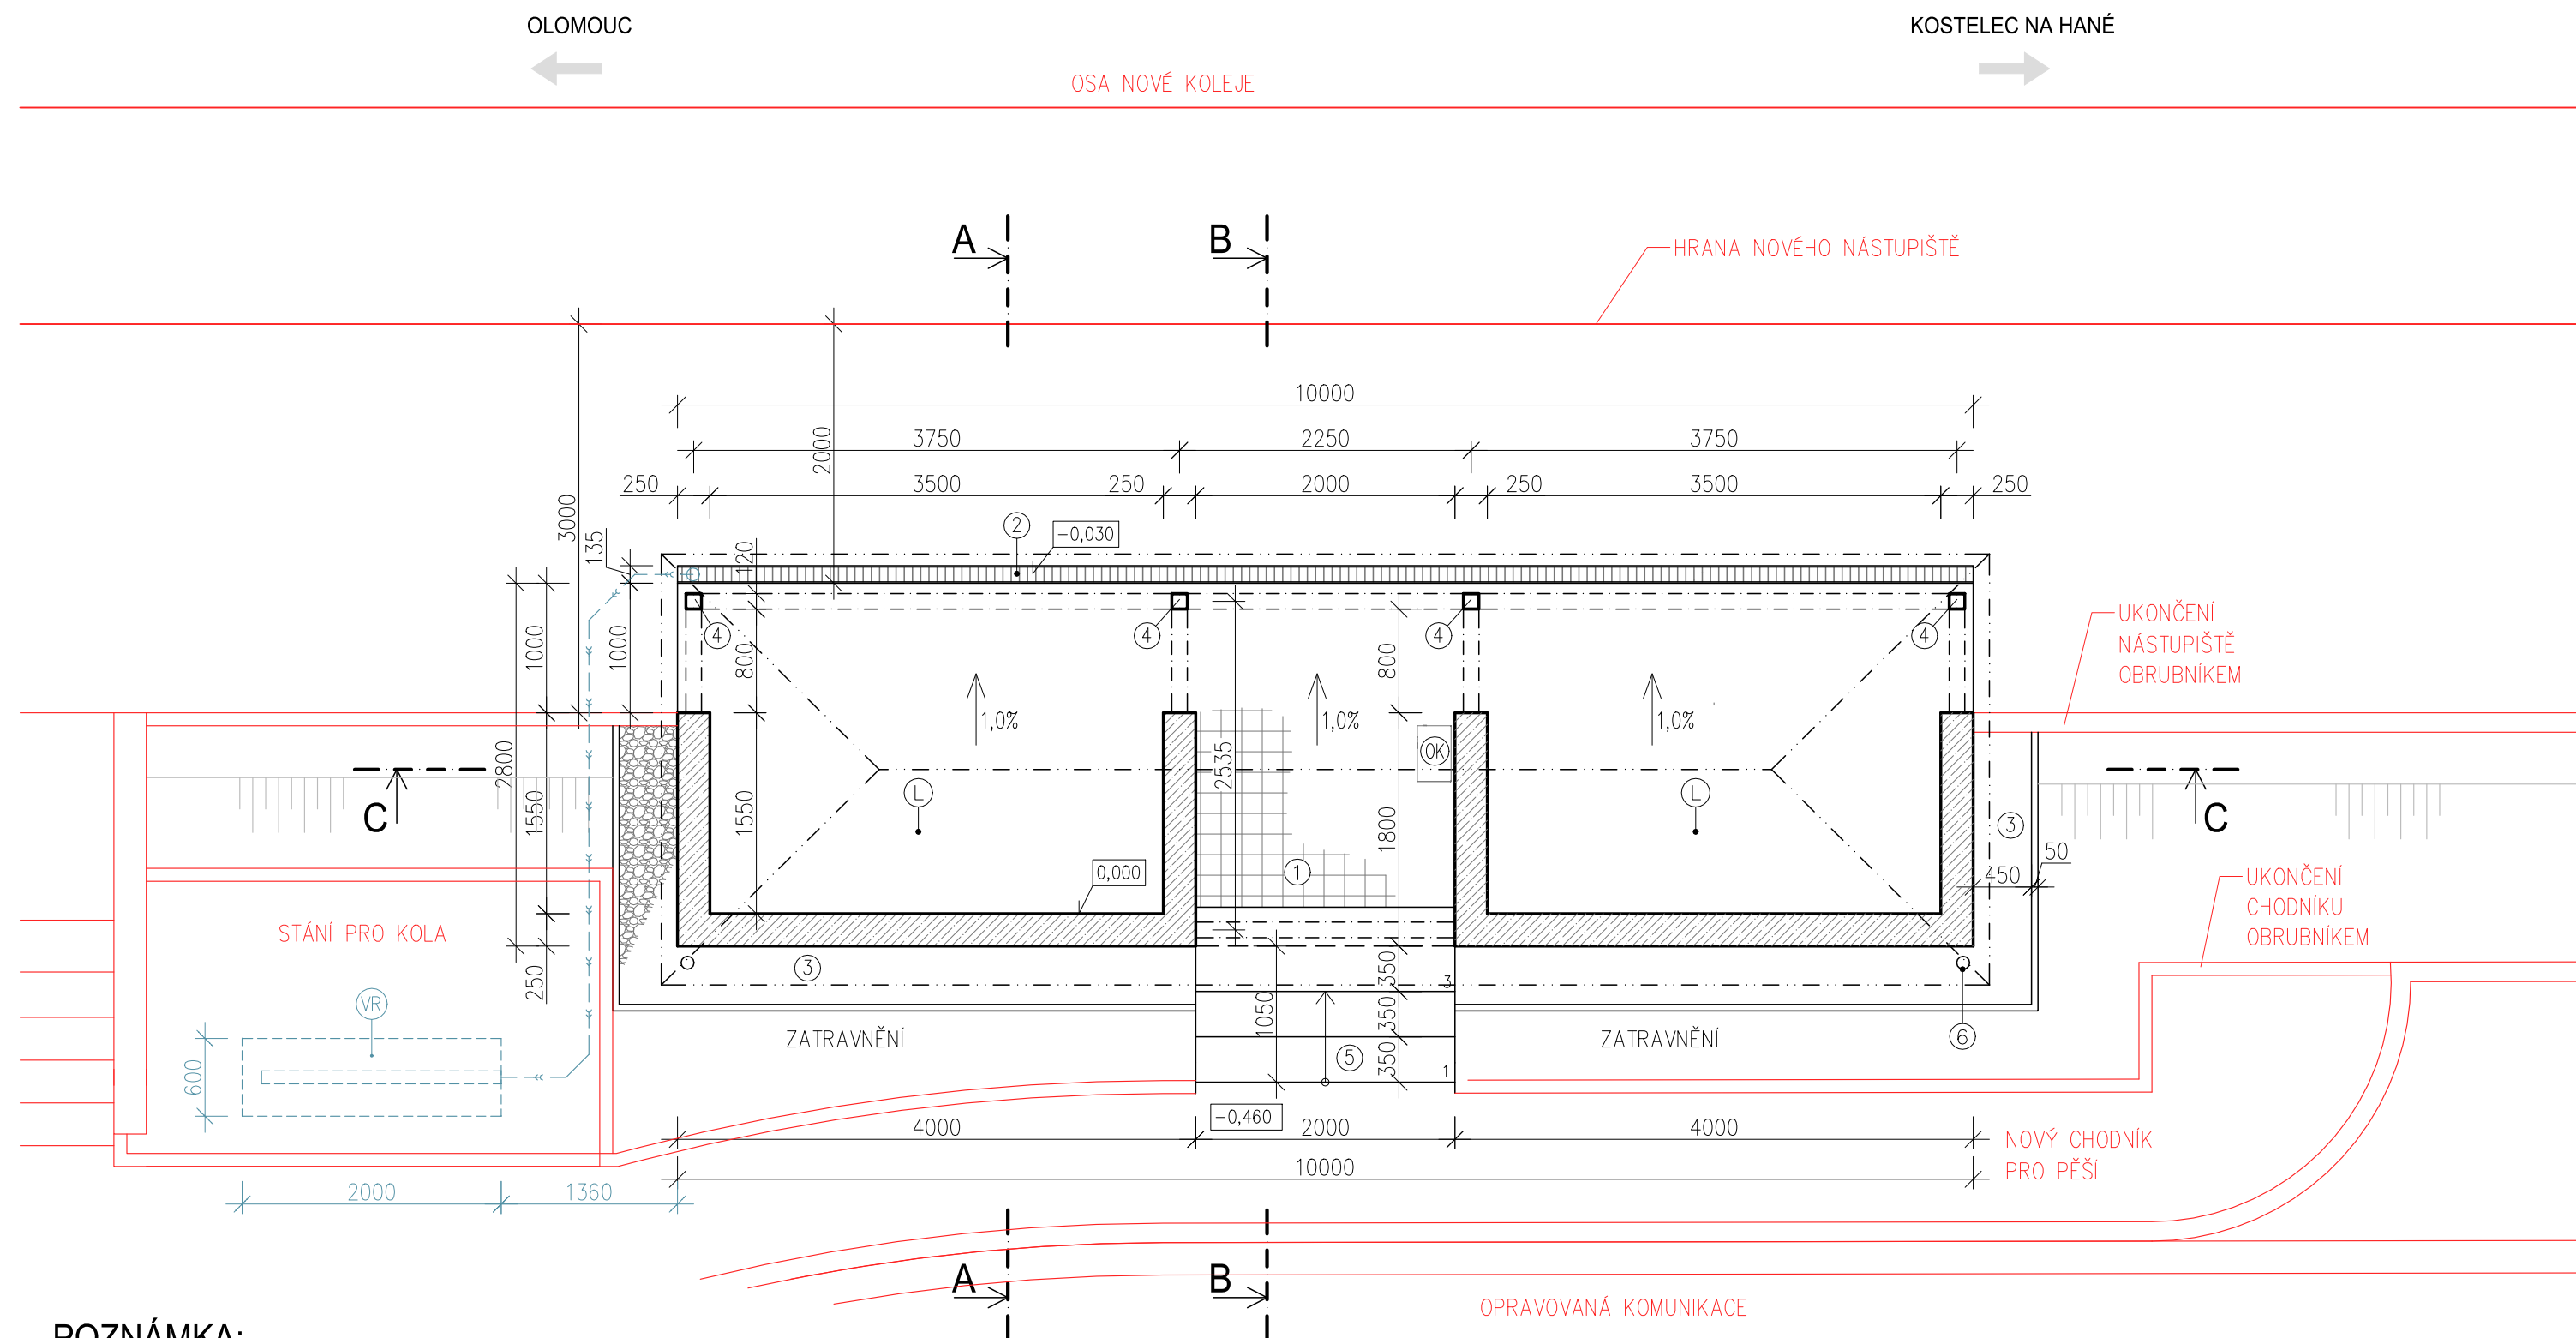





POZNÁMKA:

- (L) UMÍSTĚNÍ VALÍČEK PRO CESTUJÍCÍ, DL. 1,8 m – PROVEDENÍ ANTIVANDAL  
SEDÁK A OPĚRADLO Z LAKOVANÝCH OCELOVÝCH TYČÍ, ODSŤÍN DLE ZADAVATELE  
VIZ. PŘÍLOHA Č. 11 – VÝPIS SPEC. PRVKŮ – MOBILIÁŘ
- (OK) VENKOVNÍ KOŠ PRO SMĚSNÝ ODPAD – 430x260 mm, PROVEDENÍ ANTIVANDAL  
SVAŘOVANÁ OCELOVÁ KONSTRUKCE Z OHÝBANÝCH PLECHŮ, VNITŘNÍ NÁDOBA OBJEM 55 l  
KOTVEN NA DLAŽBU POMOCÍ ZÁVITOVÝCH TYČÍ  
VIZ. PŘÍLOHA Č. 11 – VÝPIS SPEC. PRVKŮ – MOBILIÁŘ
- (VR) ZASAKOVACÍ RÝHA S DRENÁŽÍ, ROZMĚRU 2000x600x600 mm  
VÝPLŇ JE TVOŘENA ŠTERKEM FR. 16/32 S VLOŽENÝM DRENÁŽNÍM POTRUBÍM DN 100  
RÝHA BUDE PO STRANÁCH A NAHOŘE OBALENA GEOTEXTILIÍ

- ① BETONOVÁ DLAŽBA STAJNÁ JAKO NA NÁSTUPIŠTI, KLDENA VE SPÁDU 1,0 ‰, TL. 60 mm
- ② LINIOVÝ ODVODŇOVACÍ ŽLAB DN 100 DO BET. LOŽE C12/15, DL. 7,3 + 6,5 m
- ③ OKAPOVÝ CHODNÍK Š. 450 mm, VYPLNĚNÝ "KAČÍRKEM" S GEOTEXTILIÍ  
OHRANIČEN ZAHRADNÍM BETONOVÝM OBRUBNÍKEM 1000x50x200 mm ULOŽENÝM DO BET. LOŽE
- ④ NOSNÝ SLOUP – UZAVŘENÝ SVAŘENÝ PROFIL 2x UPE 100  
OPATŘENY NÁTĚREM BARVY RAL 1011
- ⑤ BETONOVÉ MONOLITICKÉ VYROVNÁVACÍ SCHODY  
3x153,3x350 mm
- ⑥ OKAPOVÝ SVOD – VODY SVEDENY A OKOLNÍ TERÉN


LEGENDA:

-  BETONOVÝ NÁSTUPIŠTNÍ PŘÍSTŘEŠEK S RELIÉFEM HRÁZDĚNÉHO ZDIVA S KŘÍŽEM  
– DÉLKA 4000 mm, ŠÍŘKA 1800 mm, TL. STĚNY 250 mm,  
PŘÍSTŘEŠEK BUDE OPATŘEN BÍLÝM NÁTĚREM BARVY RAL 9003,  
RELIÉR CIHEL BUDE OPATŘEN NÁTĚREM BARVY RAL 1011 (viz. pohledy)
-  OKAPOVÝ CHODNÍK  
– ŠÍŘKY 500 mm, VYPLNĚNÝ KAČÍRKEM S GEOTEXTILIÍ  
– OHRANIČEN ZAHRADNÍM BETONOVÝM OBRUBNÍKEM 1000x50x200 mm,  
ULOŽENÝM DO BET. LOŽE
-  SOUČÁST ČÁSTI STAVBY SO 01, SO 02, SO 03, SO 04
-  DEŠŤOVÁ KANALIZACE – PVC SN4 KG DN 125

REVIZE Č.	DATUM	ZMĚNA



SB projekt s.r.o.  
Kasárenská 4063/4, 695 01 Hodonín

Autorizovaná osoba:		Vypracoval:	PROJEKTANT ČÁSTI PD	
Ing. Barbara Zapletalová		ČKAIT: 1201337, obor: TD02	Ing. Vendula Koutná	F-PROJEKT-DOPRAVNÍ STAVBY s.r.o. Janáčkova 4642/5d 79601 Prostějov
			Monika Zedníčková	
Místo stavby:	Skrbeň, parc. č. 580/1, k.ú. Skrběň [552151]			
Investor:	 Správa železnic, státní organizace, Dlázděná 1003/7, 110 00 Praha 1 Stavební správa východ, Nerudova 1, 779 00 Olomouc			
Název stavby: <b>Rekonstrukce zastávky Skrběň a přejezd (P7624)          s PZS v km 11,627 trati Kostelec na Hané - Olomouc</b>				Formát: 3xA4 Datum: 04/2020 Stupeň: DSP Č. zakázky: 219002
Část: SO 06 - PŘÍSTŘEŠEK PRO CESTUJÍCÍ				Měřítka: 1:50
Obsah: PŮDORYS				Část: E.1.2 Příloha: 2