
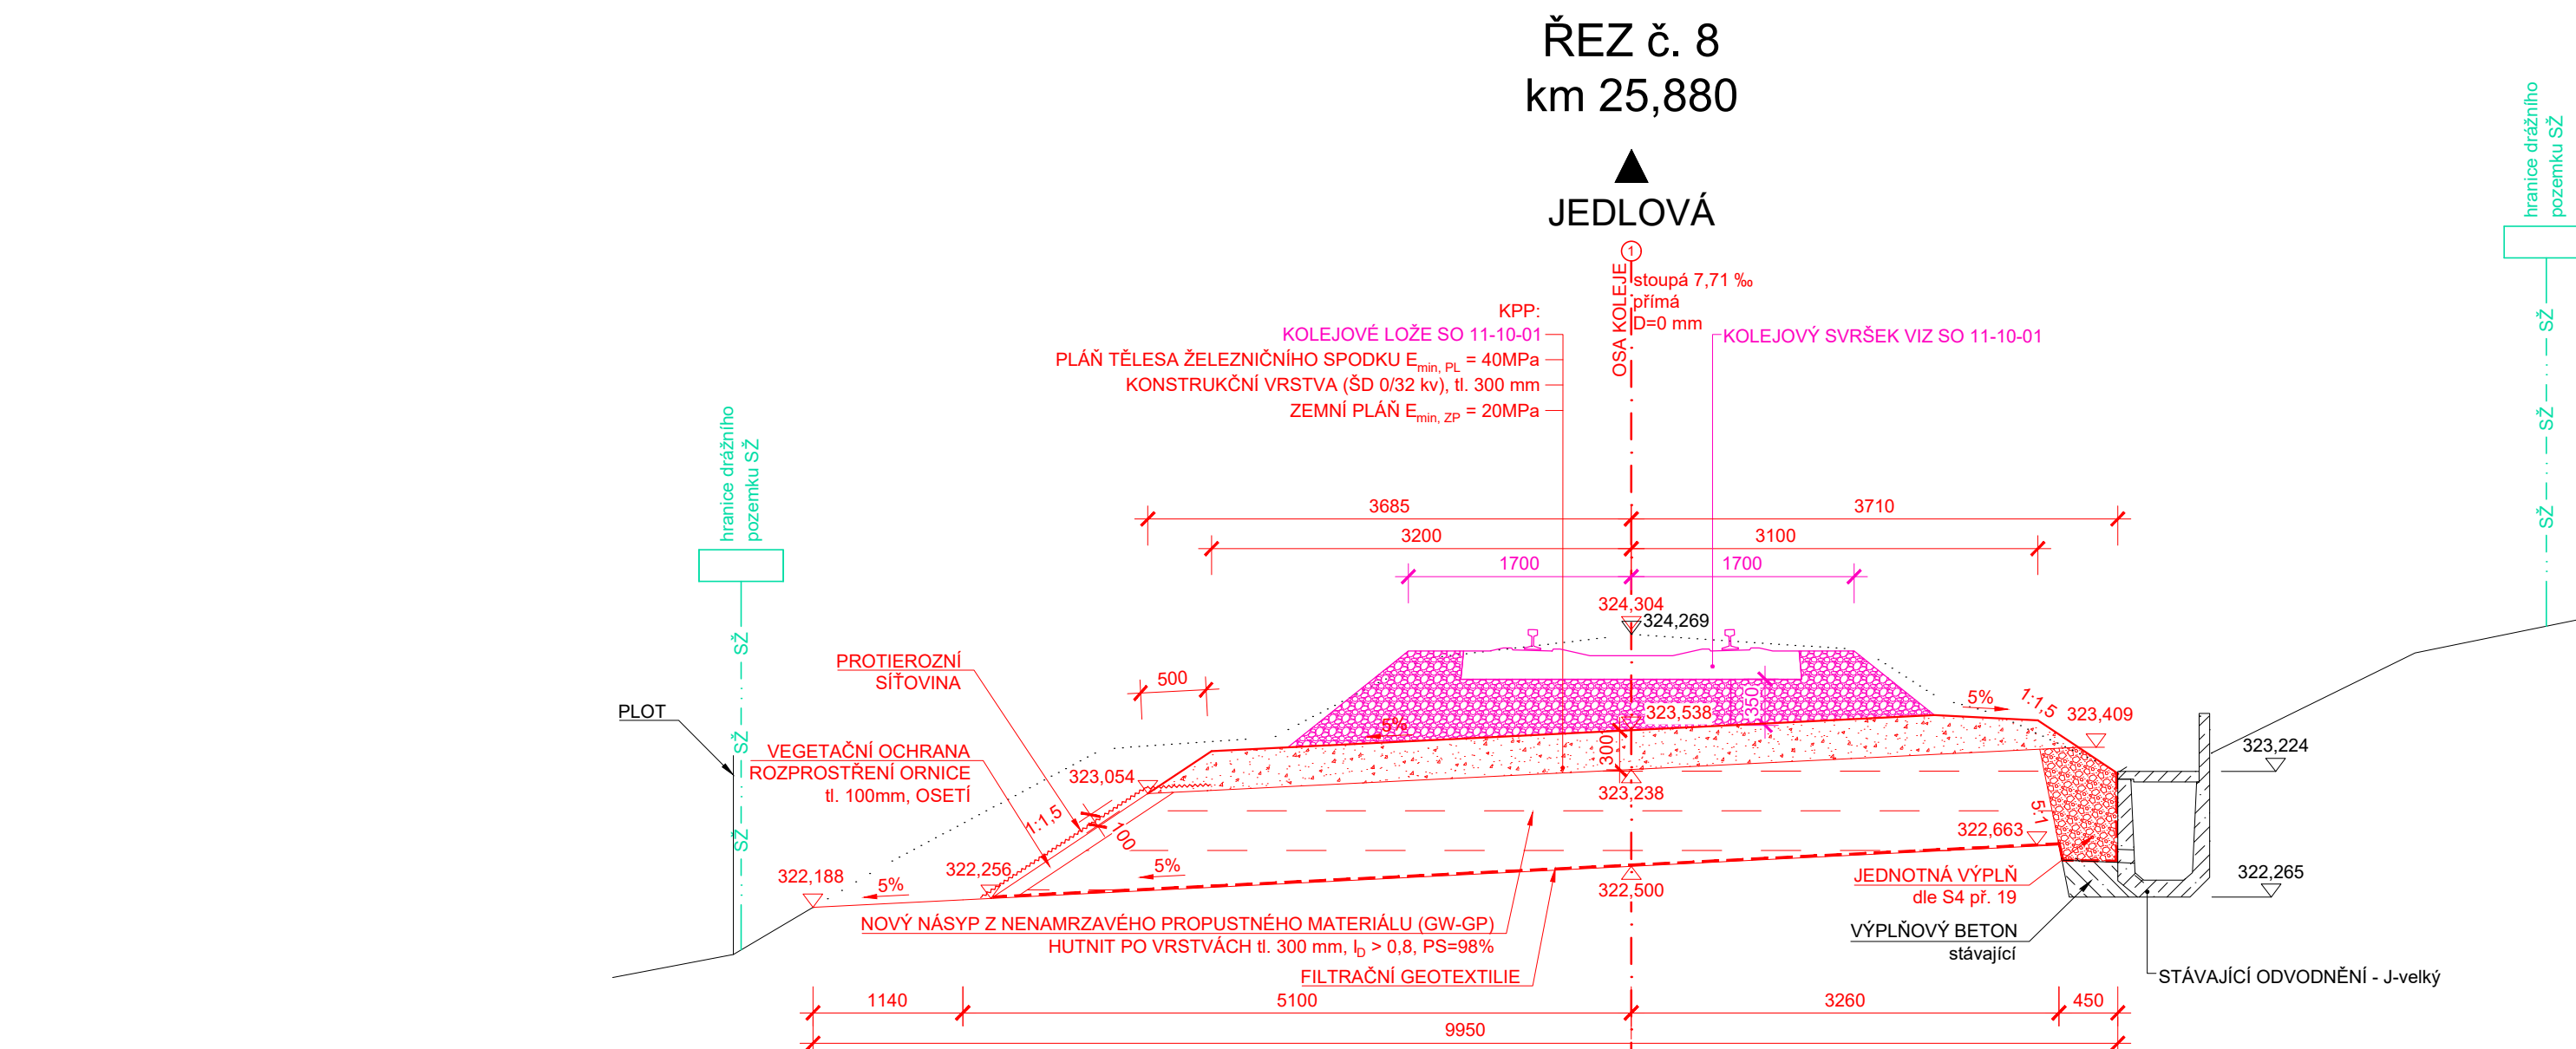
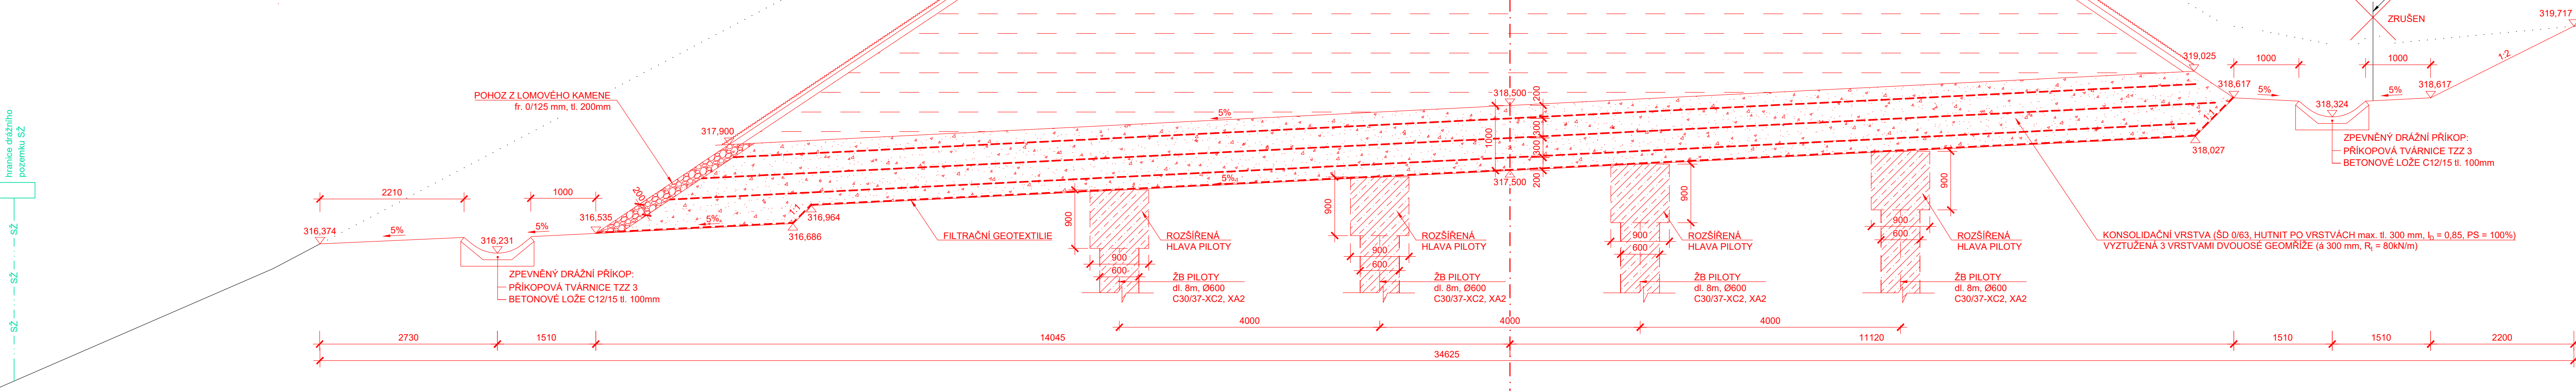



SANACE TĚLESA ŽELEZNIČNÍHO SPODKU NA TRATI DĚČÍN - JEDLOVÁ
V KM 25,880 -25,980

SO 11-11-01 ŽELEZNIČNÍ SPODEK
VZOROVÉ PŘÍČNÉ ŘEZY M 1:50


ŘEZ č. 3
km 25,750

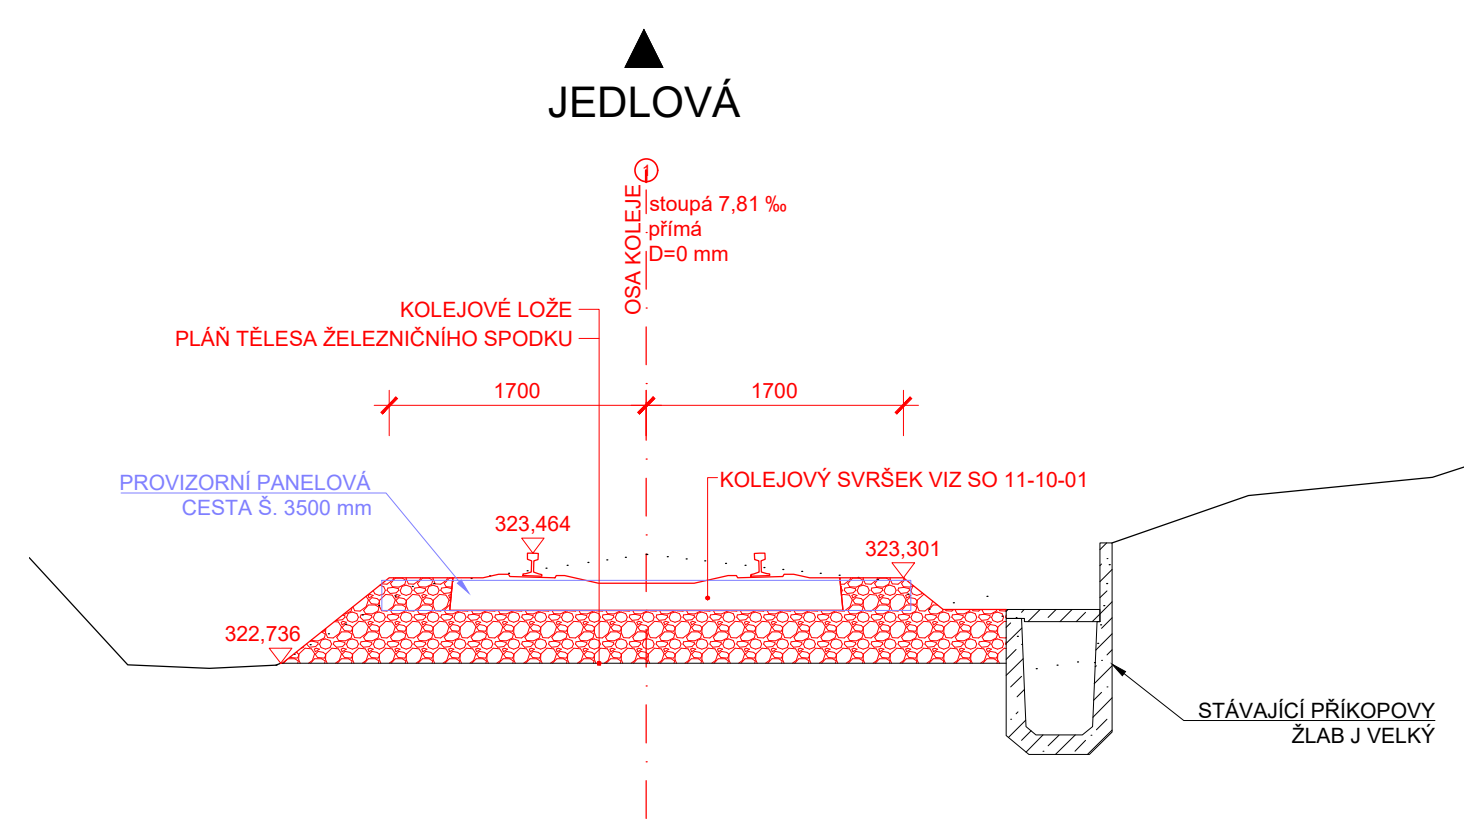


ŘEZ č. 18
km 25,930

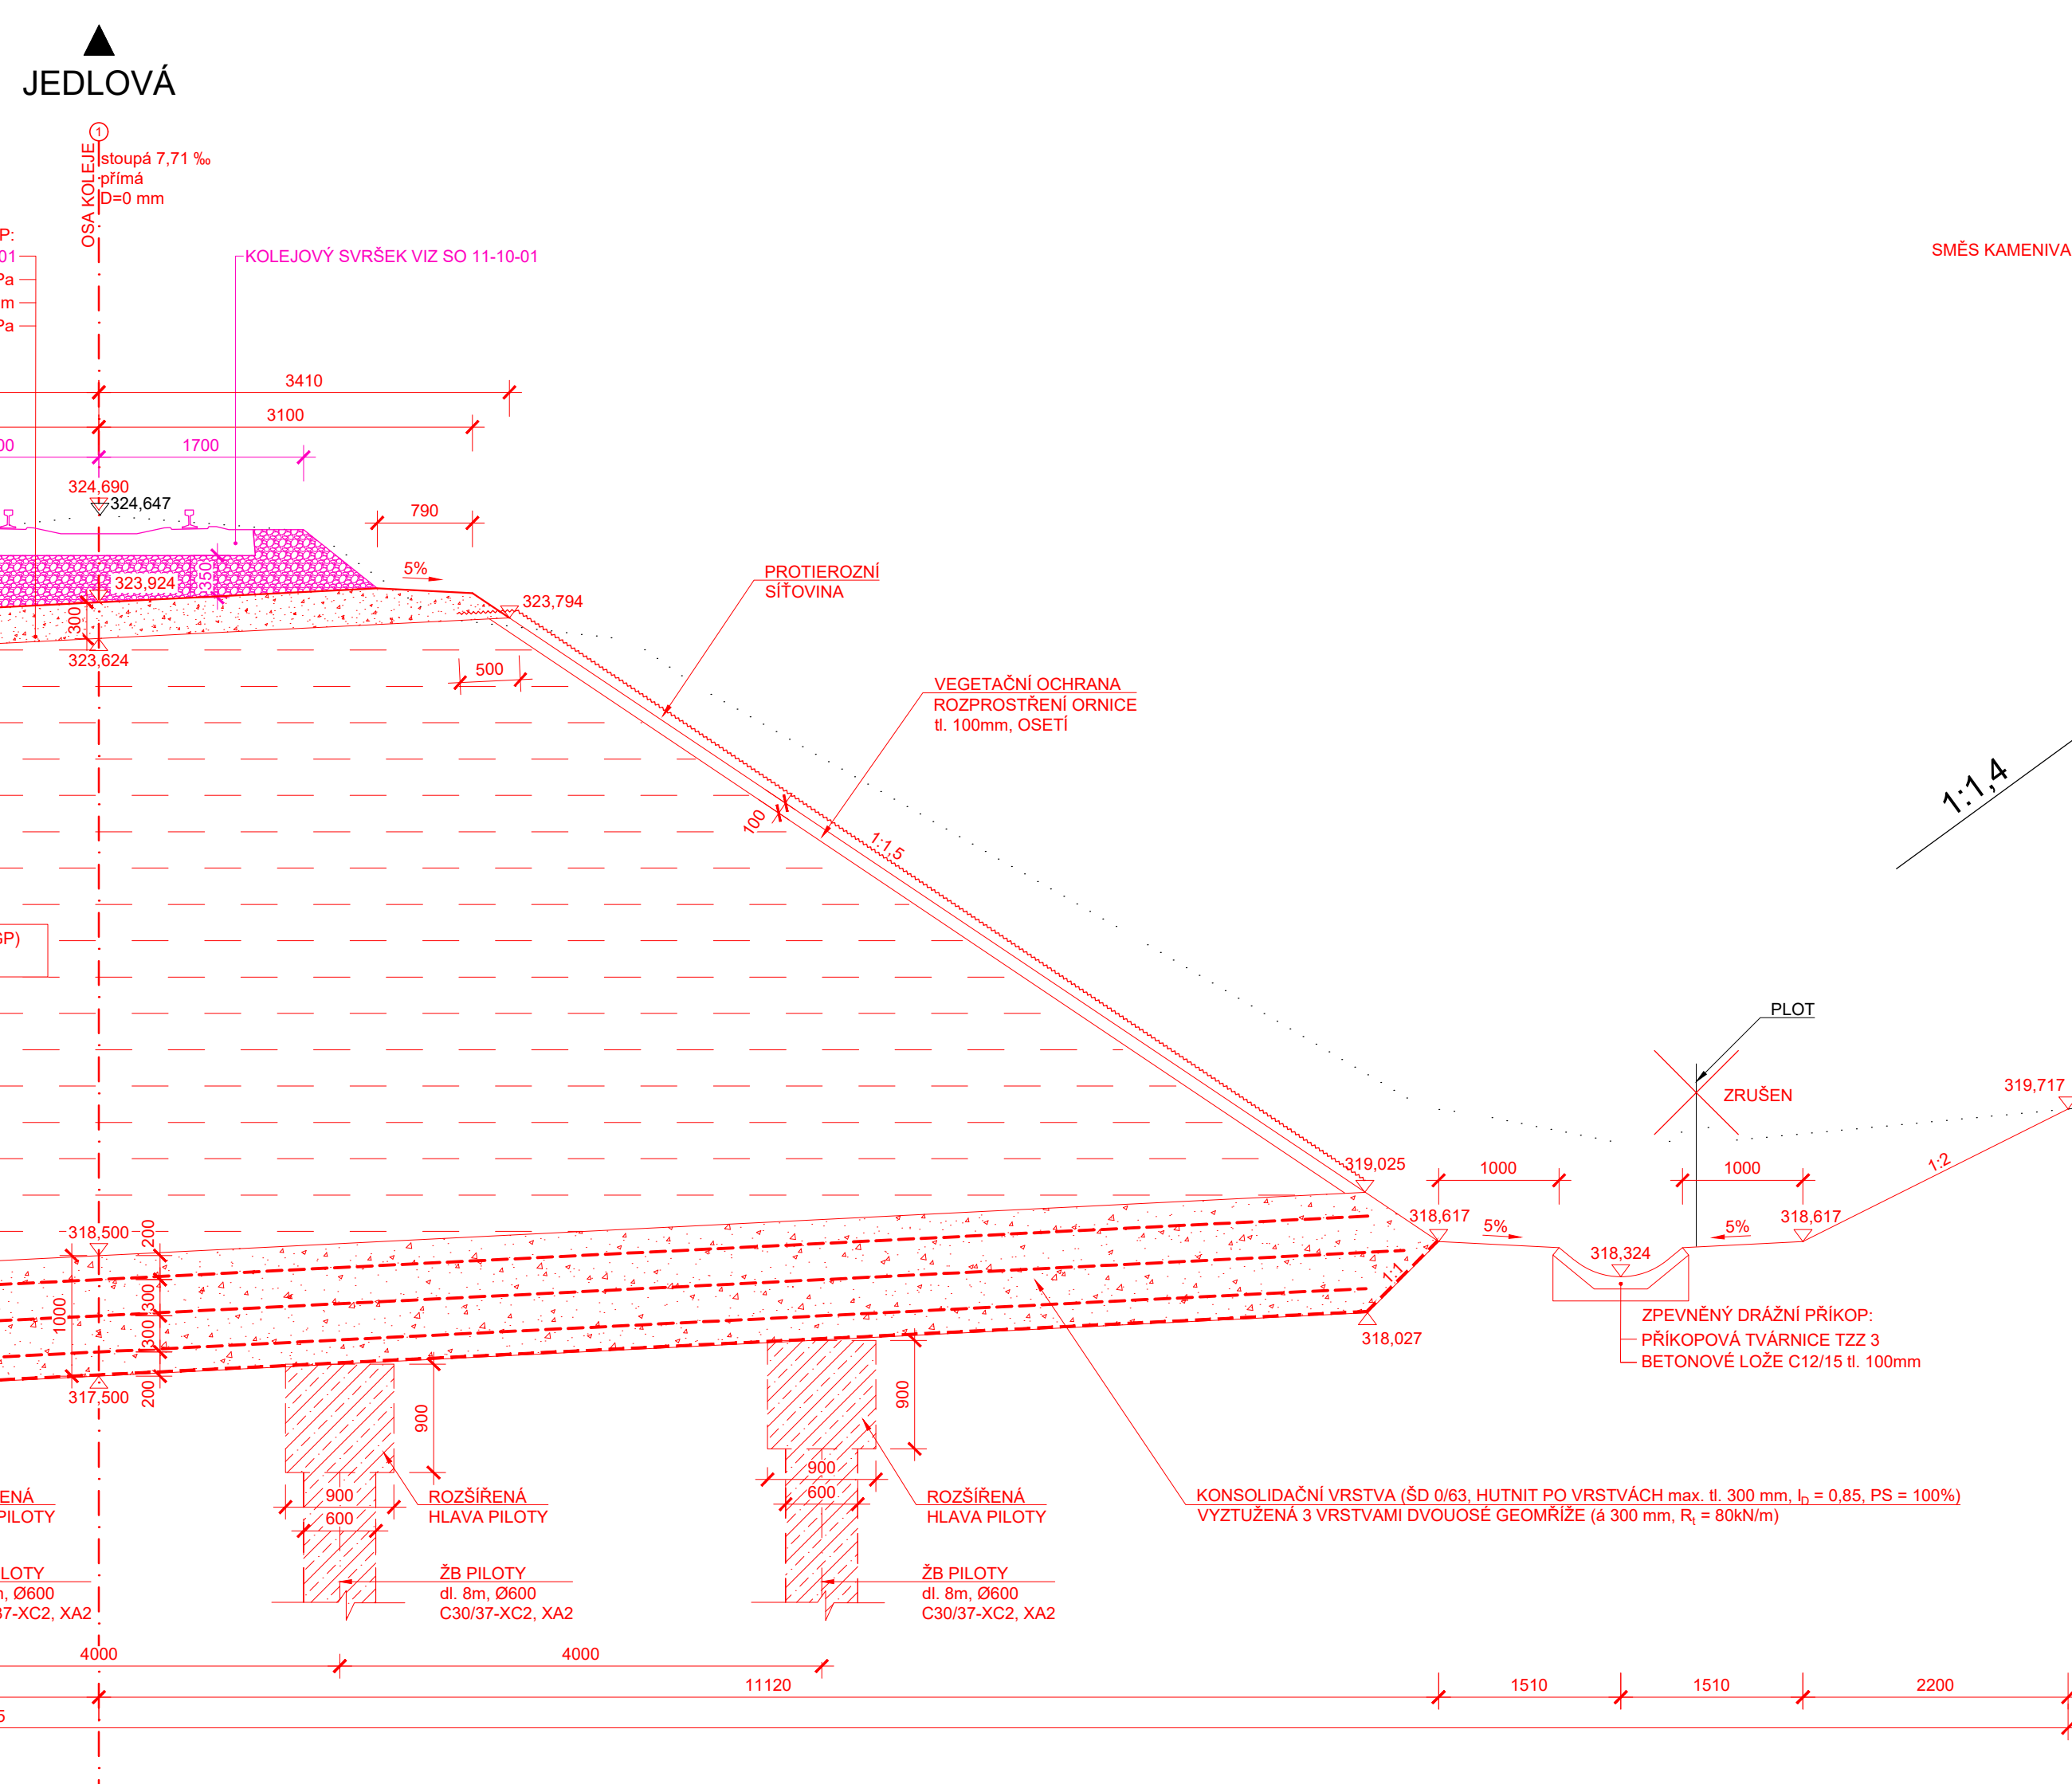


ŘEZ č. 25
km 25,970

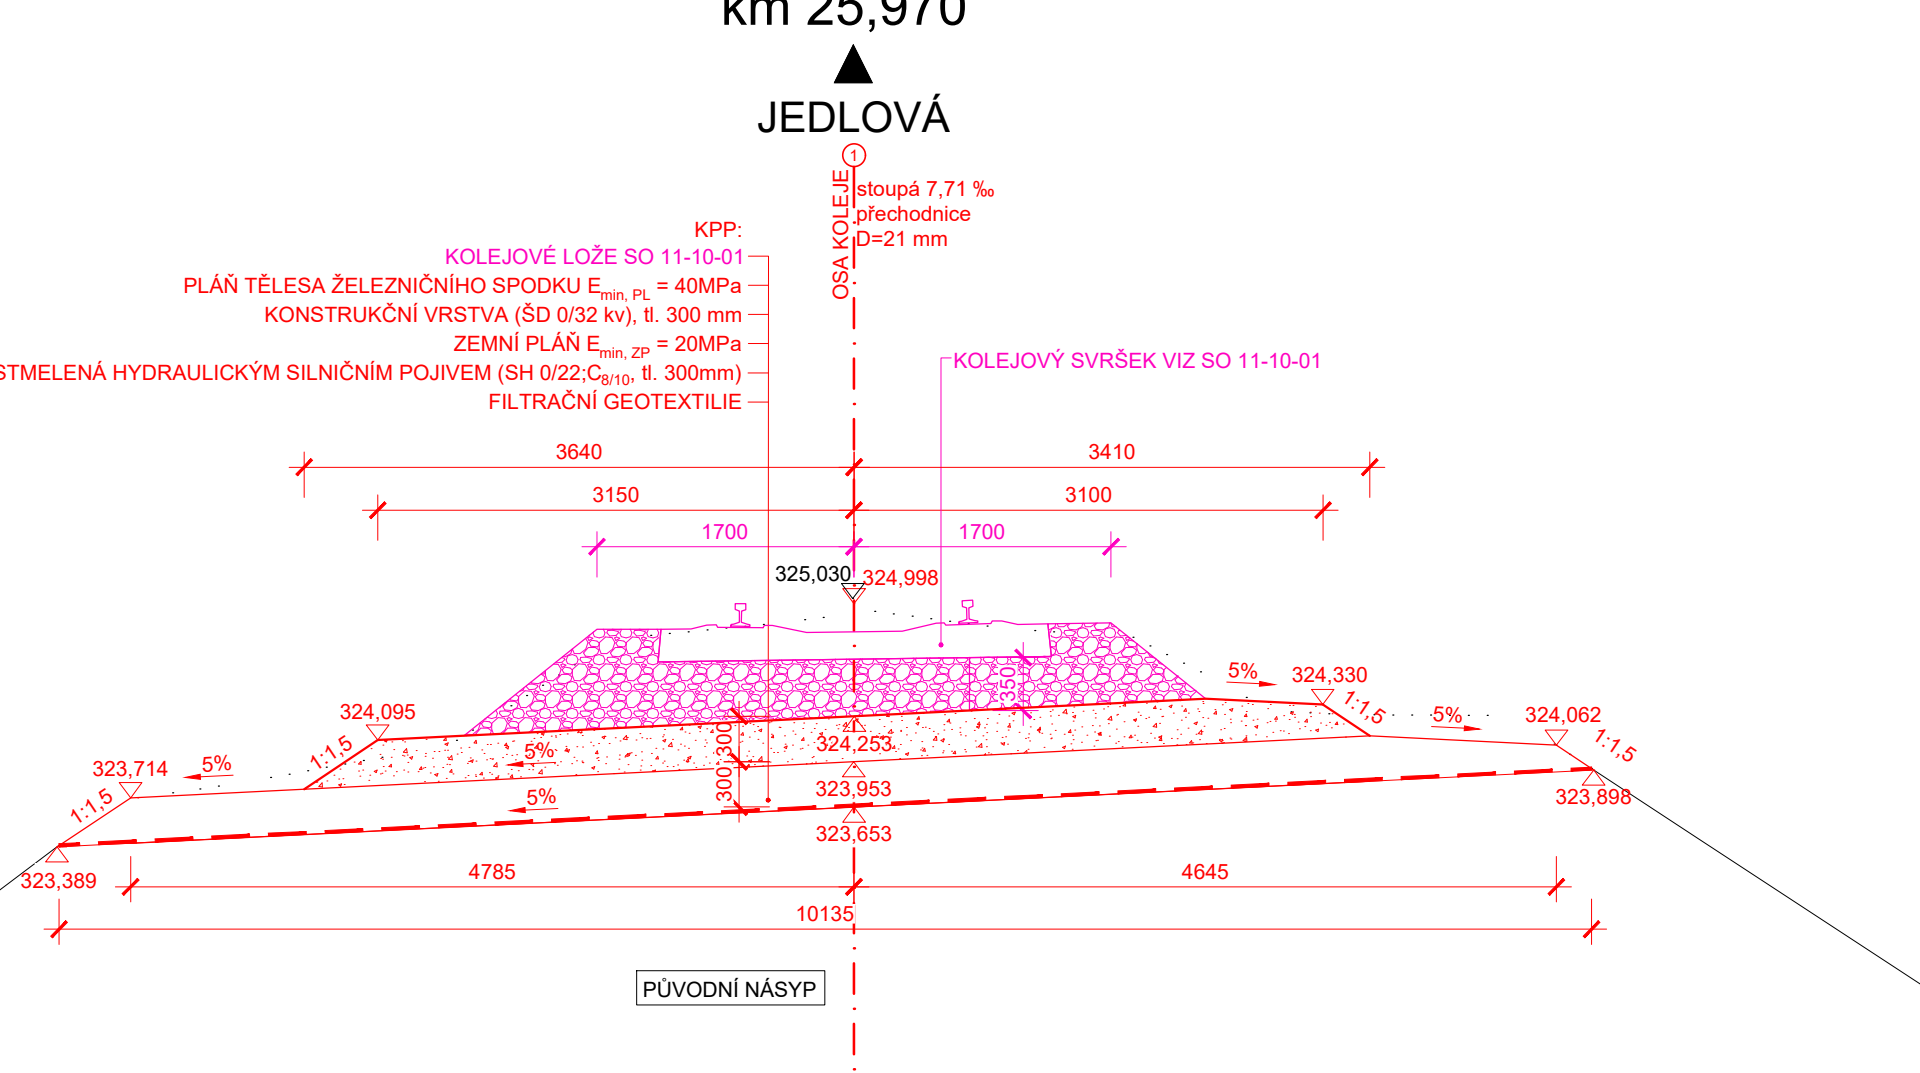


ŘEZ č. 35
km 26,155

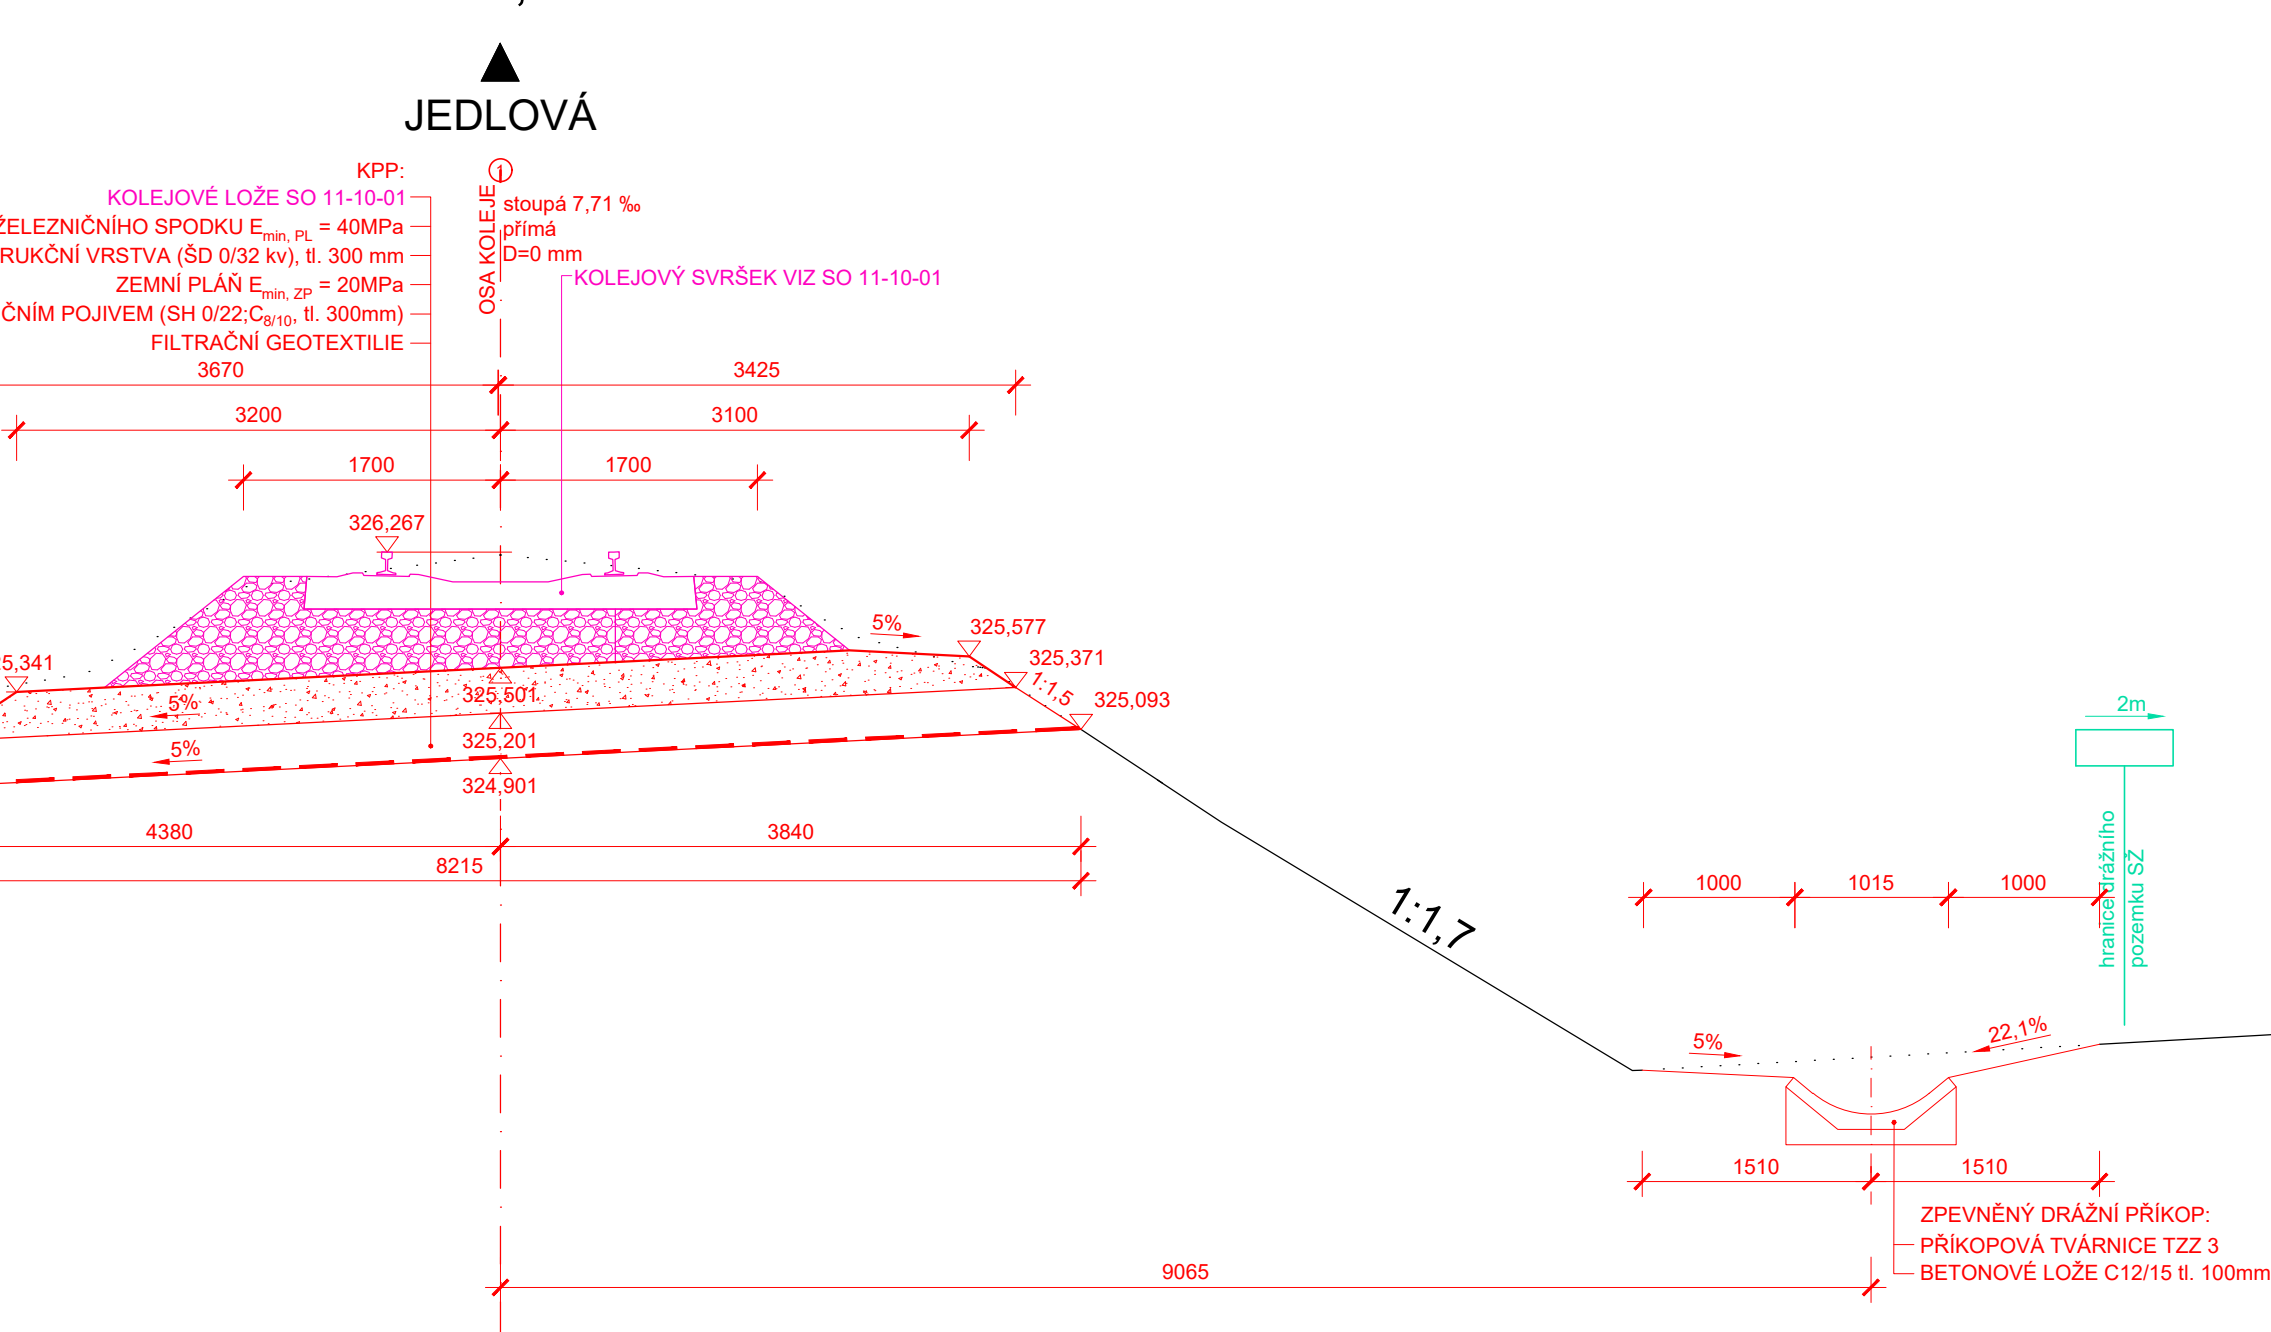


ŘEZ DRENÁŽNÍM ŽEBREM
M 1:50

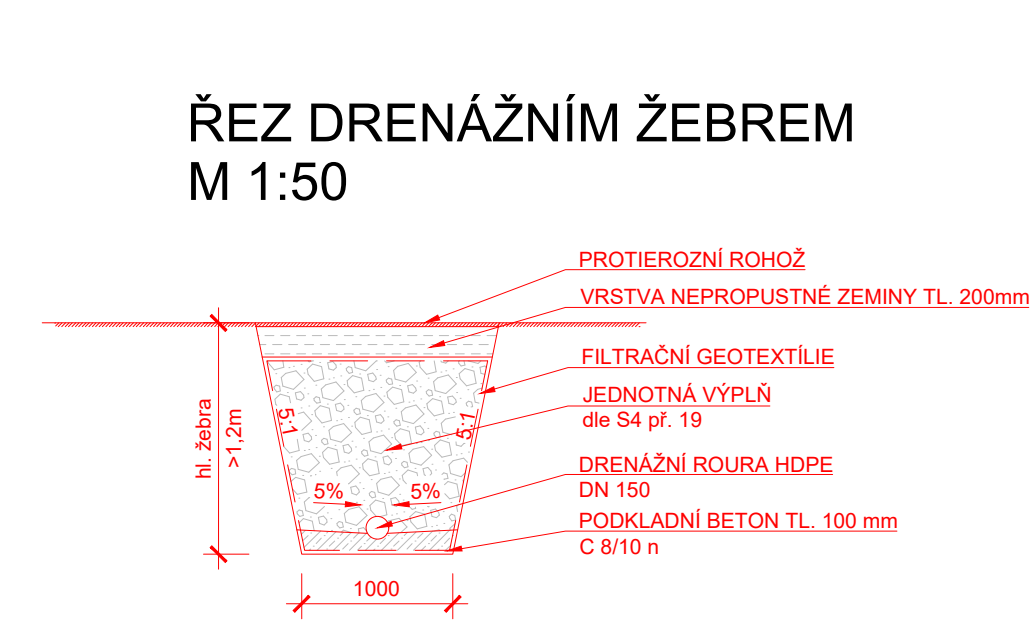

ŘEZ č. 31
km 26,050

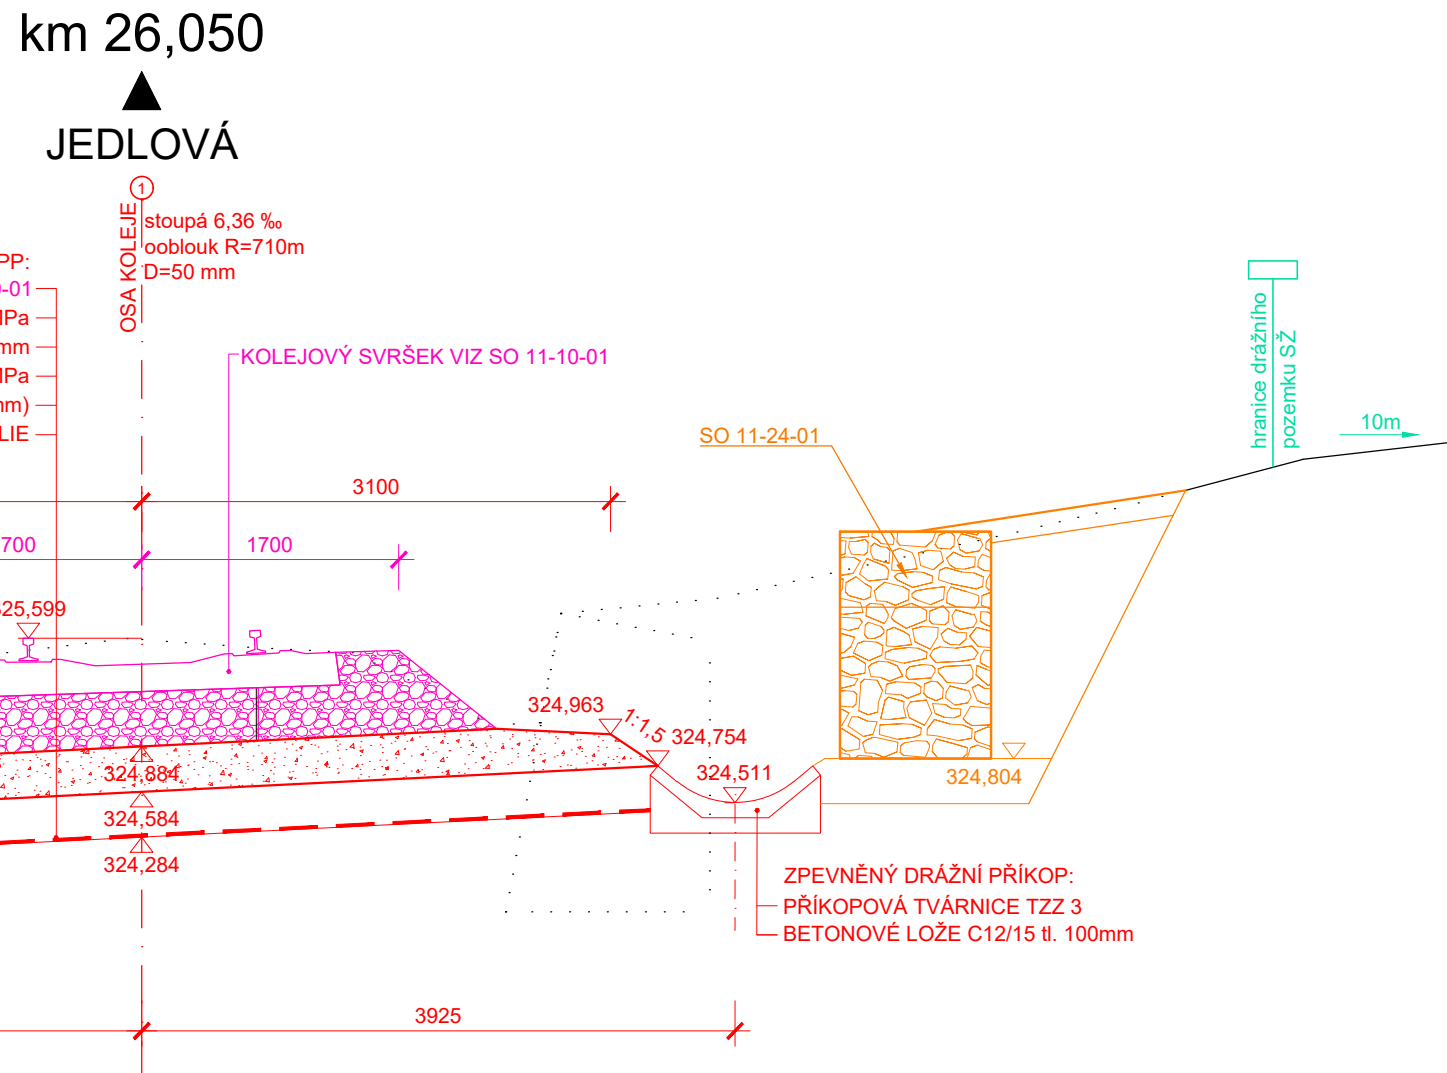



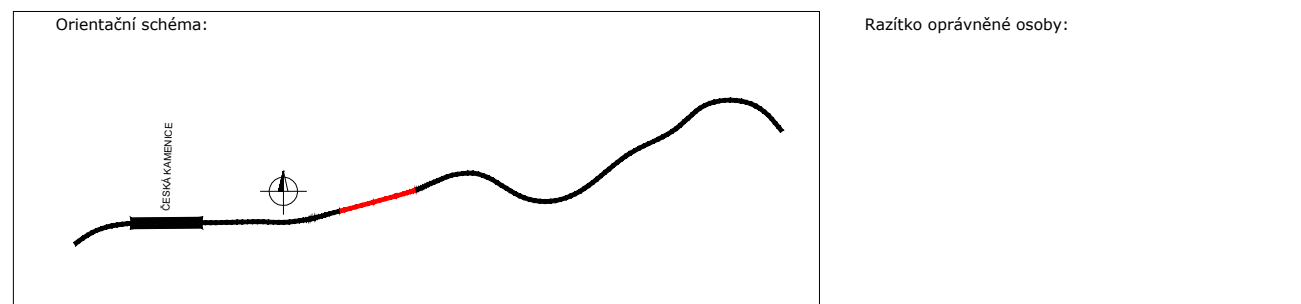


SOUŘADNICOVÝ SYSTÉM: S-JTSK
VÝŠKOVÝ SYSTÉM: Bpv



Revize:	Datum:	Popis:	Kontroloval:
000	04/2024	Definitivní odevzdání	JAN GREPL

Stavěbník/Investor:	Správa železnic, státní organizace	
Adresa:	Diážděná 1003/7, 110 00 Praha 1	
Zástupce investora:	Stavební správa západ	
Adresa:	Ke Švančic 656/3, 186 00 Praha 8 - Karlín	

Zhotovitel stavby:	DIPONT s.r.o.			
Adresa:	Klíšská 1432/18, 400 01 Ústí nad Labem			
Kontakt:	T: +420 475 201 724 E: dipont@dipont.cz			
Hlavní projektant (HIP): Ing. Jan Grepl 	Specialista: Ing. Jan Grepl 	Odpovědný projektant: Ing. Jan Grepl 	Zpracovatel: Ing. Zuzana Greplová 	

Název stavby/akce:	Sanace tělesa železničního spodku na trati Děčín - Jedlová v km 25,880 -25,980	Označení (S-kód):	5632000536
Název části:	Stavební část	Označení části:	D.2.1.1
Název objektu:	Česká Kamenice - Horní Kamenice, železniční spodek	Označení objektu/konstrukce:	SO 11-11-01
Název přílohy:	Vzorové příčné řezy	Číslo přílohy:	2.0.3.1
Název dílu části přílohy:	-	Paré:	
Kraj:	Katastrální území:	TUO:	
Ústecký kraj	Horní Kamenice	086112	
Stupeň dokumentace:	Datum zpracování:	Formát:	Měřítko:
PDPS	04/2024	14xA4	1:50