


SANACE TĚLESA ŽELEZNIČNÍHO SPODKU NA TRATI DĚČÍN - JEDLOVÁ  
V KM 25,880 -25,980

SO 11-11-01 ČESKÁ KAMENICE - HORNÍ KAMENICE, ŽELEZNIČNÍ SPODEK  
VYTÝČOVACÍ VÝKRES M 1:200

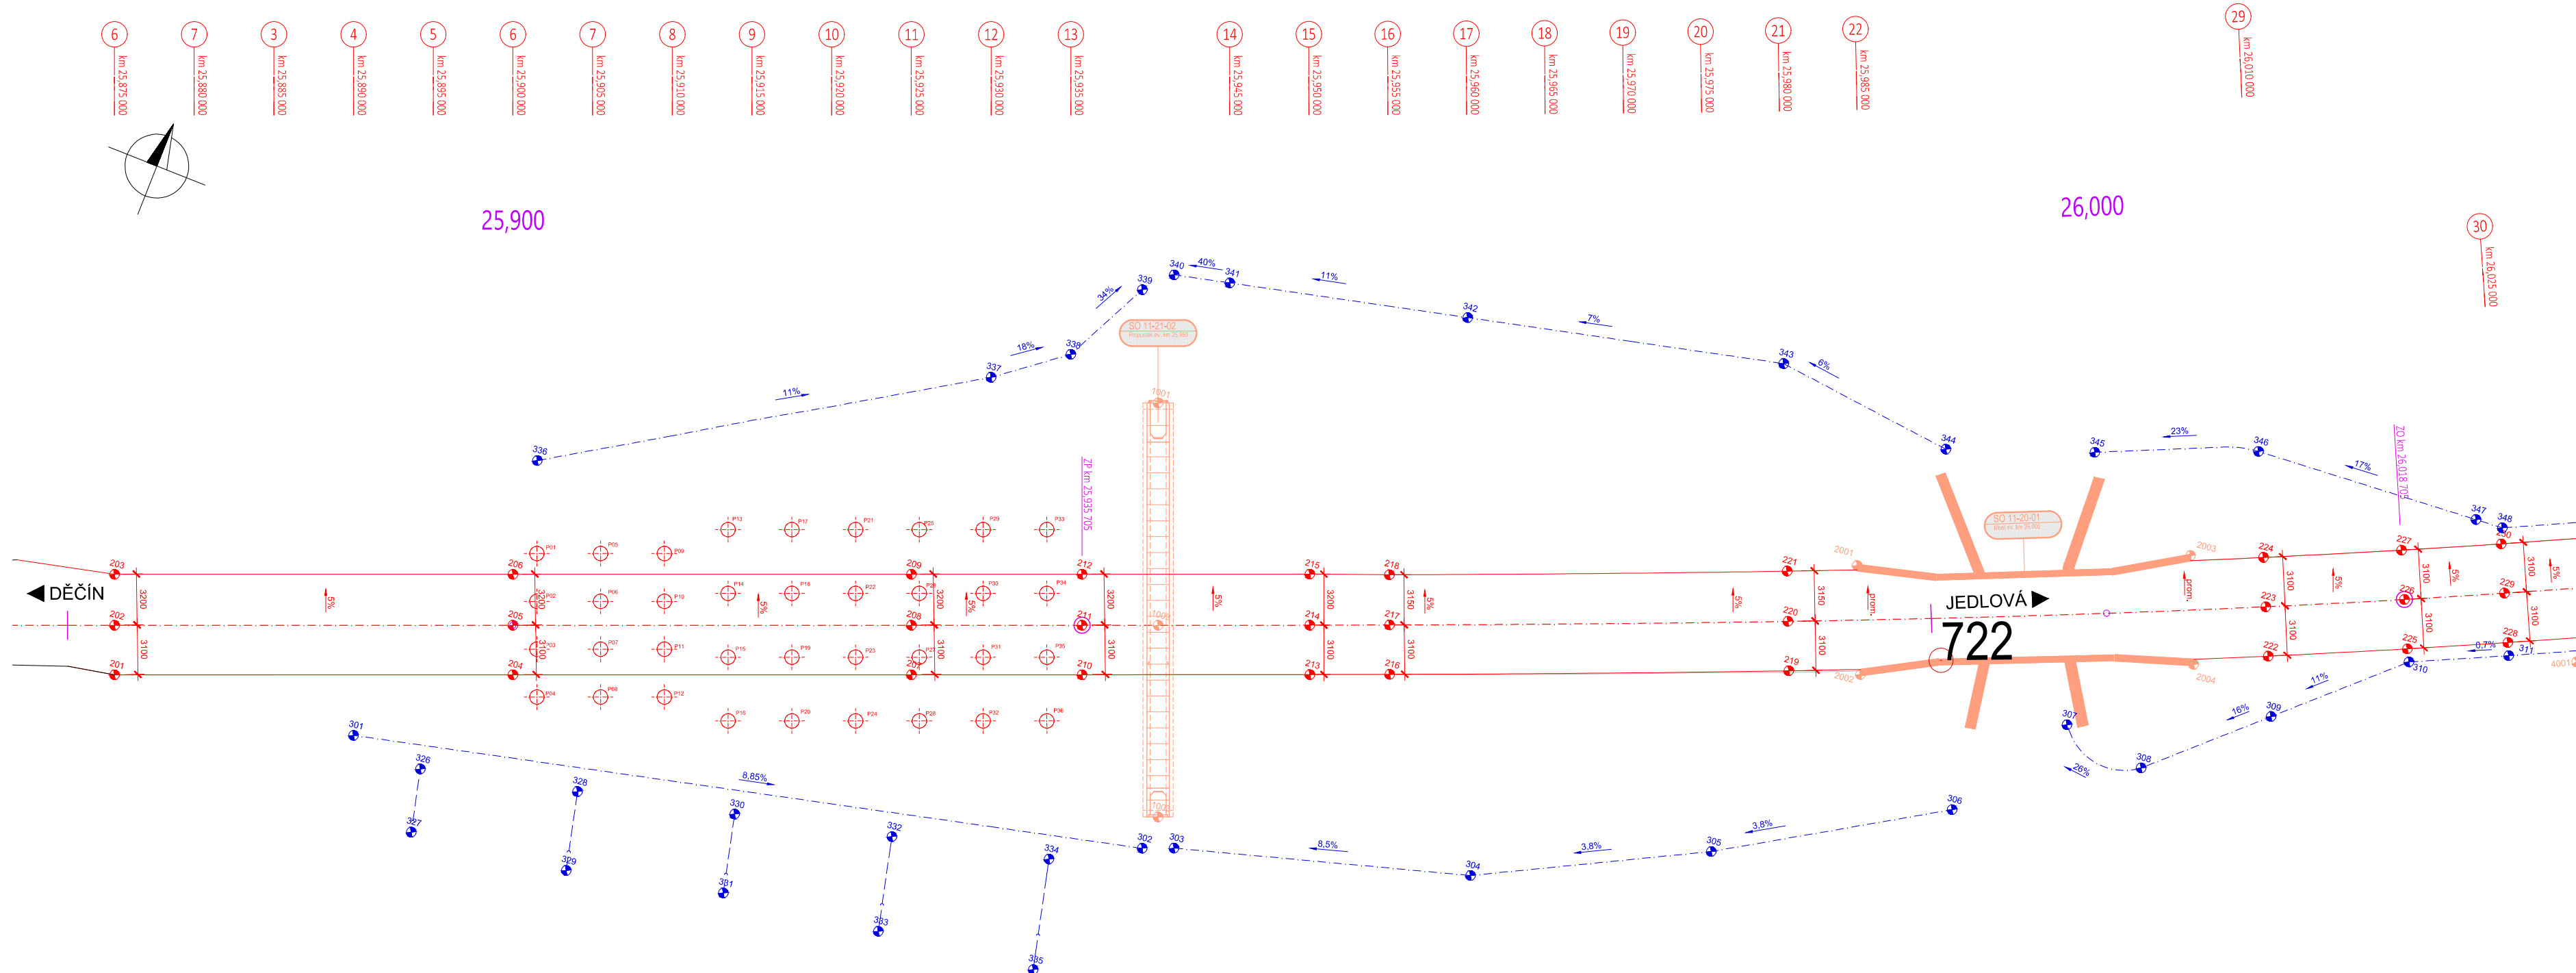

TABULKA VYTÝČOVANÝCH BODŮ

TABULKA VYTÝČOVANÝCH BODŮ PŮTĚ				
Č. BODU	X	Y	Z	POPS
201	731602.166	964781.174	323.540	průjezd v ose
202	731602.954	964781.172	323.540	průjezd v ose
203	731603.744	964779.078	323.440	průjezd v ose
204	731617.386	964774.853	323.780	průjezd v ose
205	731618.767	964771.854	323.603	průjezd v ose
206	731629.526	964768.798	323.520	průjezd v ose
207	731613.794	964768.529	323.961	průjezd v ose
208	731614.361	964761.516	323.980	průjezd v ose
209	731615.399	964762.434	323.720	průjezd v ose
210	731621.429	964765.822	324.020	průjezd v ose
211	731604.212	964762.822	323.960	průjezd v ose
212	731605.032	964759.726	323.803	průjezd v ose
213	731599.005	964762.197	324.100	průjezd v ose
214	731590.395	964759.199	324.087	průjezd v ose
215	731591.209	964756.105	323.927	průjezd v ose
216	731584.757	964760.918	324.020	průjezd v ose
217	731585.964	964757.928	324.128	průjezd v ose
218	731586.307	964754.878	323.913	průjezd v ose
219	731560.597	964754.368	324.414	průjezd v ose
220	731561.421	964751.362	324.128	průjezd v ose
221	731562.729	964748.148	324.120	průjezd v ose
222	731551.728	964745.873	324.664	průjezd v ose
223	731552.402	964742.164	324.500	průjezd v ose
224	731553.578	964739.955	324.430	průjezd v ose
225	731552.446	964744.222	324.707	průjezd v ose
226	731554.577	964746.228	324.707	průjezd v ose
227	731525.311	964737.325	324.507	průjezd v ose
228	731537.396	964741.242	324.780	průjezd v ose
229	731518.379	964738.302	324.726	průjezd v ose
230	731510.809	964735.362	324.810	průjezd v ose
231	731504.106	964736.647	324.892	průjezd v ose
232	731505.148	964733.727	324.813	průjezd v ose
233	731526.152	964730.808	324.600	průjezd v ose
234	731631.085	964732.912	324.962	průjezd v ose
235	731594.971	964730.006	324.900	průjezd v ose
236	731496.059	964727.106	324.720	průjezd v ose
237	731633.731	964732.854	324.962	průjezd v ose
238	731494.818	964729.851	324.960	průjezd v ose
239	731495.904	964727.048	324.720	průjezd v ose
240	731488.141	964720.207	325.010	průjezd v ose
241	731485.444	964718.378	324.938	průjezd v ose
242	731486.591	964715.449	324.761	průjezd v ose
243	731479.681	964717.448	325.000	průjezd v ose
244	731480.82	964714.527	324.966	průjezd v ose
245	731483.078	964711.636	324.960	průjezd v ose
246	731470.372	964713.708	325.086	průjezd v ose
247	731471.534	964710.835	324.020	průjezd v ose
248	731472.704	964717.936	324.960	průjezd v ose
249	731451.854	964716.057	325.288	průjezd v ose
250	731453.021	964713.197	325.140	průjezd v ose
251	731454.268	964710.292	324.973	průjezd v ose
252	731447.241	964714.122	325.230	průjezd v ose
253	731448.451	964711.265	325.120	průjezd v ose
254	731440.68	964708.314	324.997	průjezd v ose
255	731440.911	964711.474	325.210	průjezd v ose
256	731443.142	964708.636	325.136	průjezd v ose
257	731442.361	964705.807	325.020	průjezd v ose
258	731438.801	964704.372	325.340	průjezd v ose
259	731430.007	964703.513	325.278	průjezd v ose
260	731431.241	964700.545	325.140	průjezd v ose
261	731396.542	964697.801	325.377	průjezd v ose
262	731397.744	964696.343	325.301	průjezd v ose
263	731398.965	964696.343	325.301	průjezd v ose
264	731378.107	964685.047	325.724	průjezd v ose
265	731379.388	964680.189	324.620	průjezd v ose
266	731380.549	964679.341	325.468	průjezd v ose
267	731366.899	964681.177	325.780	průjezd v ose
268	731370.091	964678.313	325.692	průjezd v ose
269	731371.31	964675.367	325.532	průjezd v ose

TABULKA VYTÝČOVANÝCH BODŮ ODVOZENÍ				
Č. BODU	X	Y	Z	POPS
301	731486.095	964781.061	323.530	průjezd v ose
302	731597.034	964778.393	317.410	průjezd v ose
303	731591.1	964774.864	317.410	průjezd v ose
304	731576.878	964771.861	318.973	průjezd v ose
305	731562.416	964767.546	318.960	průjezd v ose
306	731548.481	964760.201	320.130	průjezd v ose
307	731542.855	964751.229	320.170	průjezd v ose
308	731537.465	964744.478	321.400	průjezd v ose
309	731535.937	964740.493	322.987	průjezd v ose
310	731533.896	964741.989	324.960	průjezd v ose
311	731517.133	964741.055	324.313	průjezd v ose
312	731493.416	964741.651	324.110	průjezd v ose
313	731470.402	964744.474	324.040	průjezd v ose
314	731446.921	964744.846	324.783	průjezd v ose
315	731433.937	964749.425	324.970	průjezd v ose
316	731428.022	964748.222	324.960	průjezd v ose
317	731416.498	964746.147	325.060	průjezd v ose
318	731412.828	964745.91	325.590	průjezd v ose
319	731410.376	964746.147	325.060	průjezd v ose
320	731406.806	964745.201	321.024	průjezd v ose
321	731384.214	964698.305	322.247	průjezd v ose
322	731387.791	964698.789	322.970	průjezd v ose
323	731376.346	964698.226	323.442	průjezd v ose
324	731374.816	964691.522	324.960	průjezd v ose
325	731330.138	964695.105	325.960	průjezd v ose
326	731344.11	964716.244	321.241	průjezd v ose
327	731641.657	964768.018	321.361	průjezd v ose
328	731632.211	964760.917	320.950	průjezd v ose
329	731631.646	964767.864	321.950	průjezd v ose
330	731622.318	964779.789	320.070	průjezd v ose
331	731622.147	964781.527	320.960	průjezd v ose
332	731612.415	964776.661	321.960	průjezd v ose
333	731612.415	964776.661	321.960	průjezd v ose
334	731602.516	964777.534	321.960	průjezd v ose
335	731602.724	964784.489	318.960	průjezd v ose
336	731609.902	964781.450	318.960	průjezd v ose
337	731613.876	964780.218	316.211	průjezd v ose
338	731604.202	964781.561	315.210	průjezd v ose
339	731605.886	964781.497	317.910	průjezd v ose
340	731604.202	964781.561	315.210	průjezd v ose
341	731600.872	964789.71	314.682	průjezd v ose
342	731585.892	964788.029	316.303	průjezd v ose
343	731580.778	964781.809	317.750	průjezd v ose
344	731554.578	964788.432	318.420	průjezd v ose
345	731548.487	964781.251	315.950	průjezd v ose
346	731535.559	964781.601	321.410	průjezd v ose
347	731521.715	964781.499	323.980	průjezd v ose
348	731515.552	964784.373	323.980	průjezd v ose
349	731511.39	964782.277	324.061	průjezd v ose
350	731496.246	964781.121	324.960	průjezd v ose
351	731473.092	964785.989	324.295	průjezd v ose
352	731463.827	964787.793	324.960	průjezd v ose
353	731447.145	964780.165	324.450	průjezd v ose
354	731432.845	964698.764	323.960	průjezd v ose
355	731424.344	964691.382	323.960	průjezd v ose
356	731420.449	964691.546	323.960	průjezd v ose
358	731418.145	964691.321	321.210	průjezd v ose

TABULKA VYTÝČOVANÝCH BODŮ PILOT				
Č. BODU	X	Y	Z	POPS
P01	731638.654	964902.110	320.275	
P02	731637.695	964792.022	320.425	
P03	731636.916	964771.024	320.275	
P04	731636.178	964775.827	320.275	
P05	731634.364	964766.108	320.275	
P06	731633.821	964765.021	320.425	
P07	731633.066	964771.813	320.575	
P08	731632.388	964774.815	320.725	
P09	731630.714	964765.096	319.275	
P10	731629.591	964765.099	319.425	
P11	731629.156	964765.901	319.575	
P12	731628.438	964773.804	319.725	
P13	731627.239	964762.633	319.200	
P14	731626.212	964766.593	319.400	
P15	731625.300	964763.373	319.600	
P16	731624.188	964774.243	319.800	
P17	731623.802	964763.622	319.800	
P18	731623.341	964765.002	319.600	
P19	731621.531	964769.382	319.600	
P20	731620.138	964773.331	319.800	
P21	731619.485	964760.610	318.200	
P22	731618.421	964764.480	318.400	
P23	731617.460	964768.590	318.600	
P24	731616.448	964772.202	318.800	
P25	731615.611	964769.088	318.200	
P26	731614.602	964763.668	318.400	
P27	731613.590	964763.138	318.600	
P28	731612.578	964771.398	318.800	
P29	731611.561	964768.387	317.200	
P30	731610.551	964763.617	317.400	
P31	731609.720	964766.527	317.600	
P32	731608.788	964765.937	317.800	
P33	731607.873	964767.575	317.200	
P34	731606.860	964763.445	317.400	
P35	731605.854	964765.115	317.600	
P36	731604.838	964763.181	317.800	


- PRESNOST VYTÝČENÍ DLE:  
ČSN 73 0420-1 Přesnost vytyčování staveb-Část 1: Základní požadavky  
ČSN 73 0420-2 Přesnost vytyčování staveb-Část 2: Vytyčovací odchylky  
- PRO VYTÝČENÍ BUDE POUŽITA PLATNÁ VYTÝČOVACÍ SÍŤ STAVBY

LEGENDA SOUVISEJÍCÍCH SO

- SO 11-11-01 Česká Kamenice - Horní Kamenice, železniční spodek
- SO 11-20-01 Česká Kamenice - Horní Kamenice, most ev. km 26,005
- SO 11-20-02 Česká Kamenice - Horní Kamenice, most ev. km 26,147
- SO 11-21-02 Česká Kamenice - Horní Kamenice, propustek ev. km 25,950
- SO 11-24-01 Česká Kamenice - Horní Kamenice, zárubní zed v km 26,025-26,060
- SO 11-10-01 Česká Kamenice - Horní Kamenice, železniční svrstek

SOUŘADNICOVÝ SYSTÉM: S-JTSK  
VÝŠKOVÝ SYSTÉM: Bpv

M: 1:200  
0m 0 10m 20m

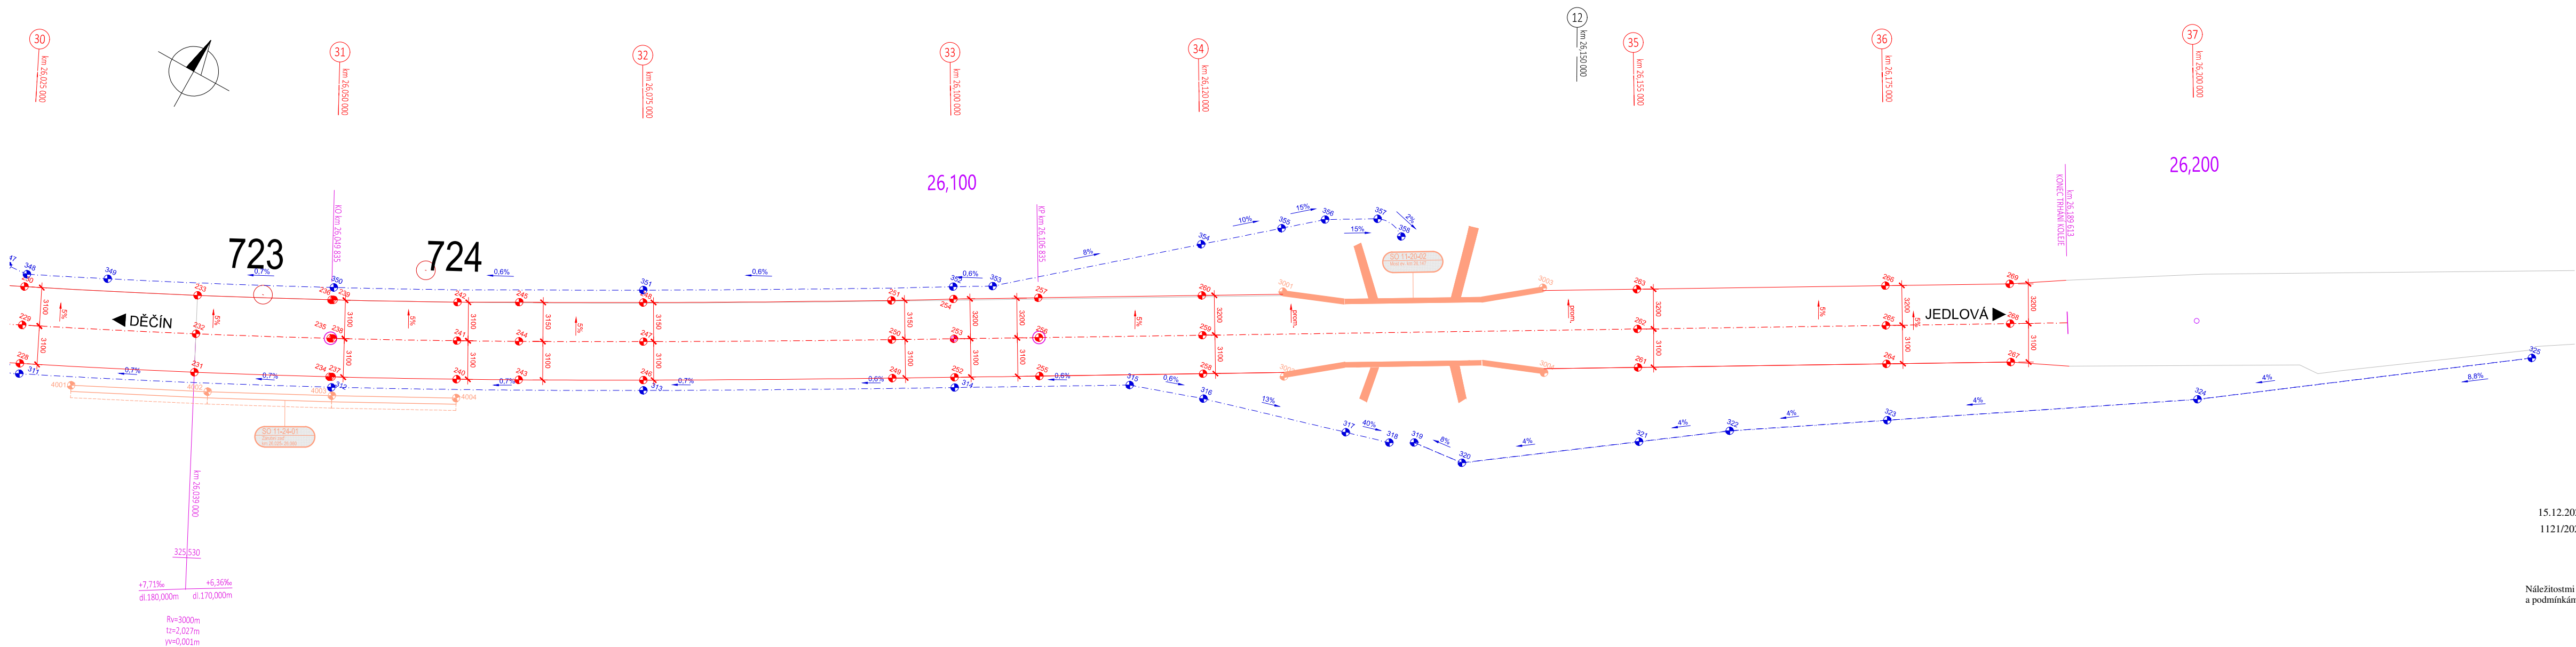

15.12.2023



Náležitosti a přesnosti odpovídá právním předpisům  
a podmínkám písemně dohodnutým s objednatelům.

Ověřování stavby:		Kvalita opakování stavby:	
Revize:		Datum:	
P01		05.11.22	
P02		15.11.23	
P03		26.09.	