

SANACE TĚLESA ŽELEZNIČNÍHO SPODKU NA TRATI DĚČÍN - JEDLOVÁ  
V KM 25,880 -25,980  
SO 11-11-01 ČESKÁ KAMENICE - HORNÍ KAMENICE, ŽELLEZNIČNÍ SPODEK

PODÉLNÝ PROFIL ODVODNĚNÍ  
SCHÉMA ODVODNĚNÍ  
PŘÍKOP VLEVO  
M 1:1000/100




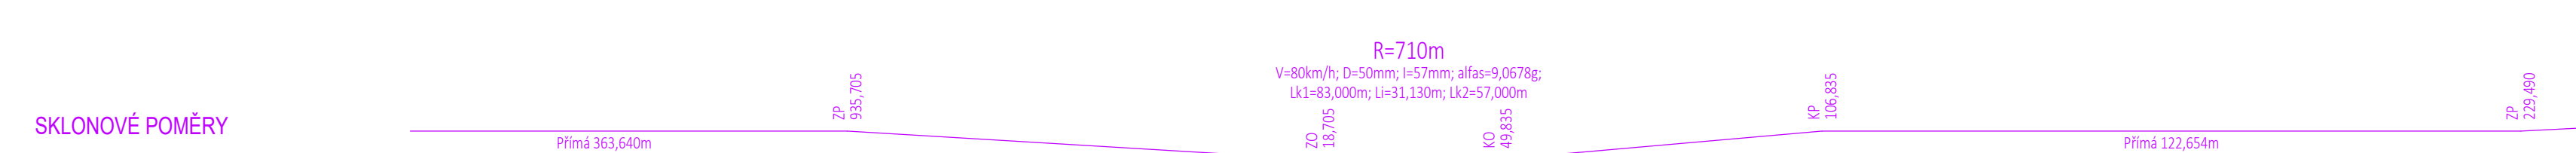



SCHÉMA ODVODNĚNÍ  
PŘÍKOP VPRAVO  
M 1:1000/100

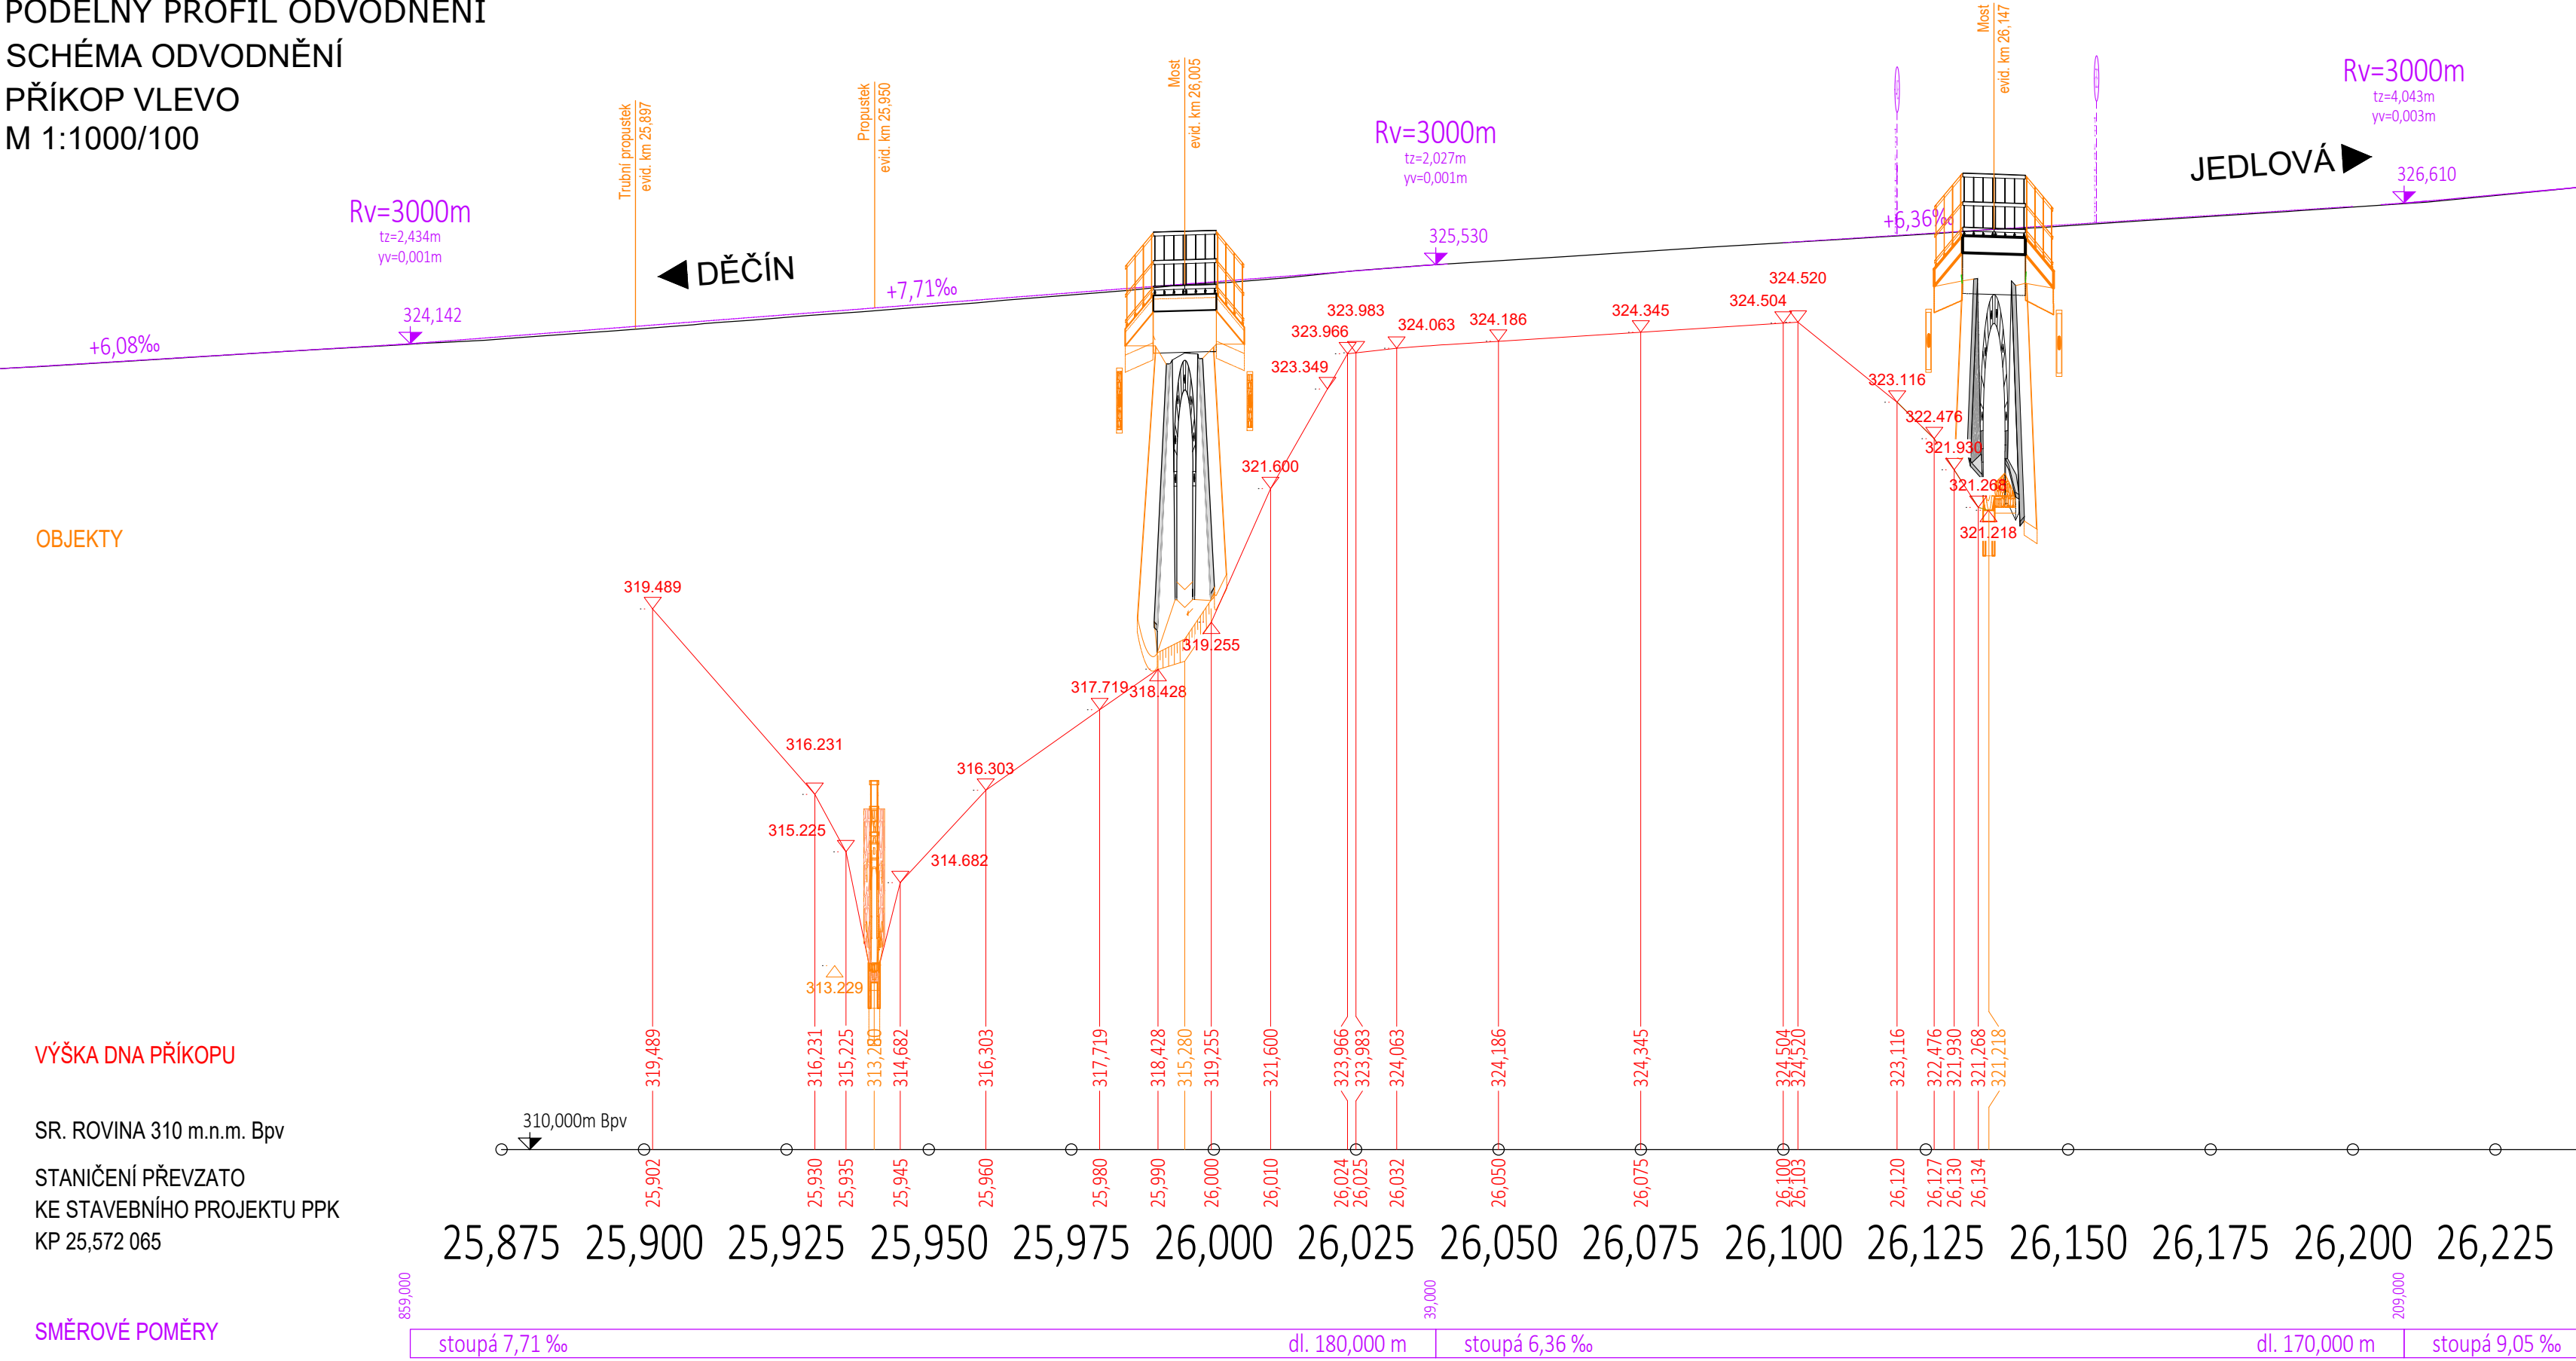

LEGENDA SOUVISEJÍCÍCH SO

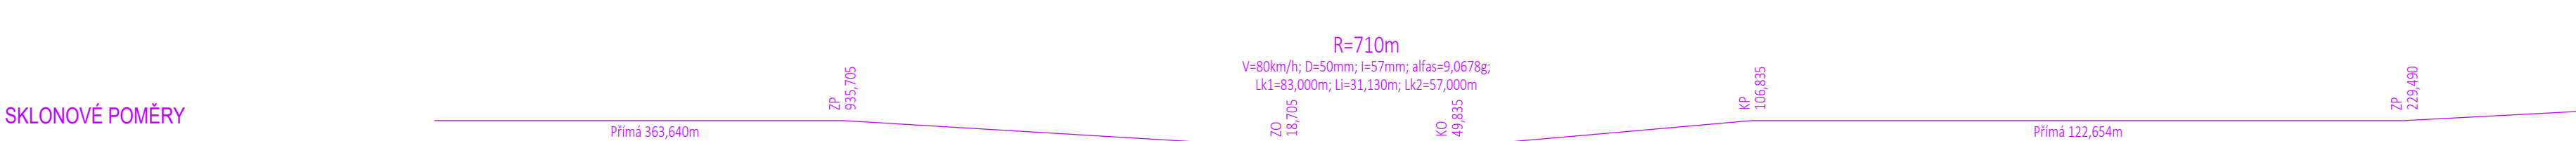

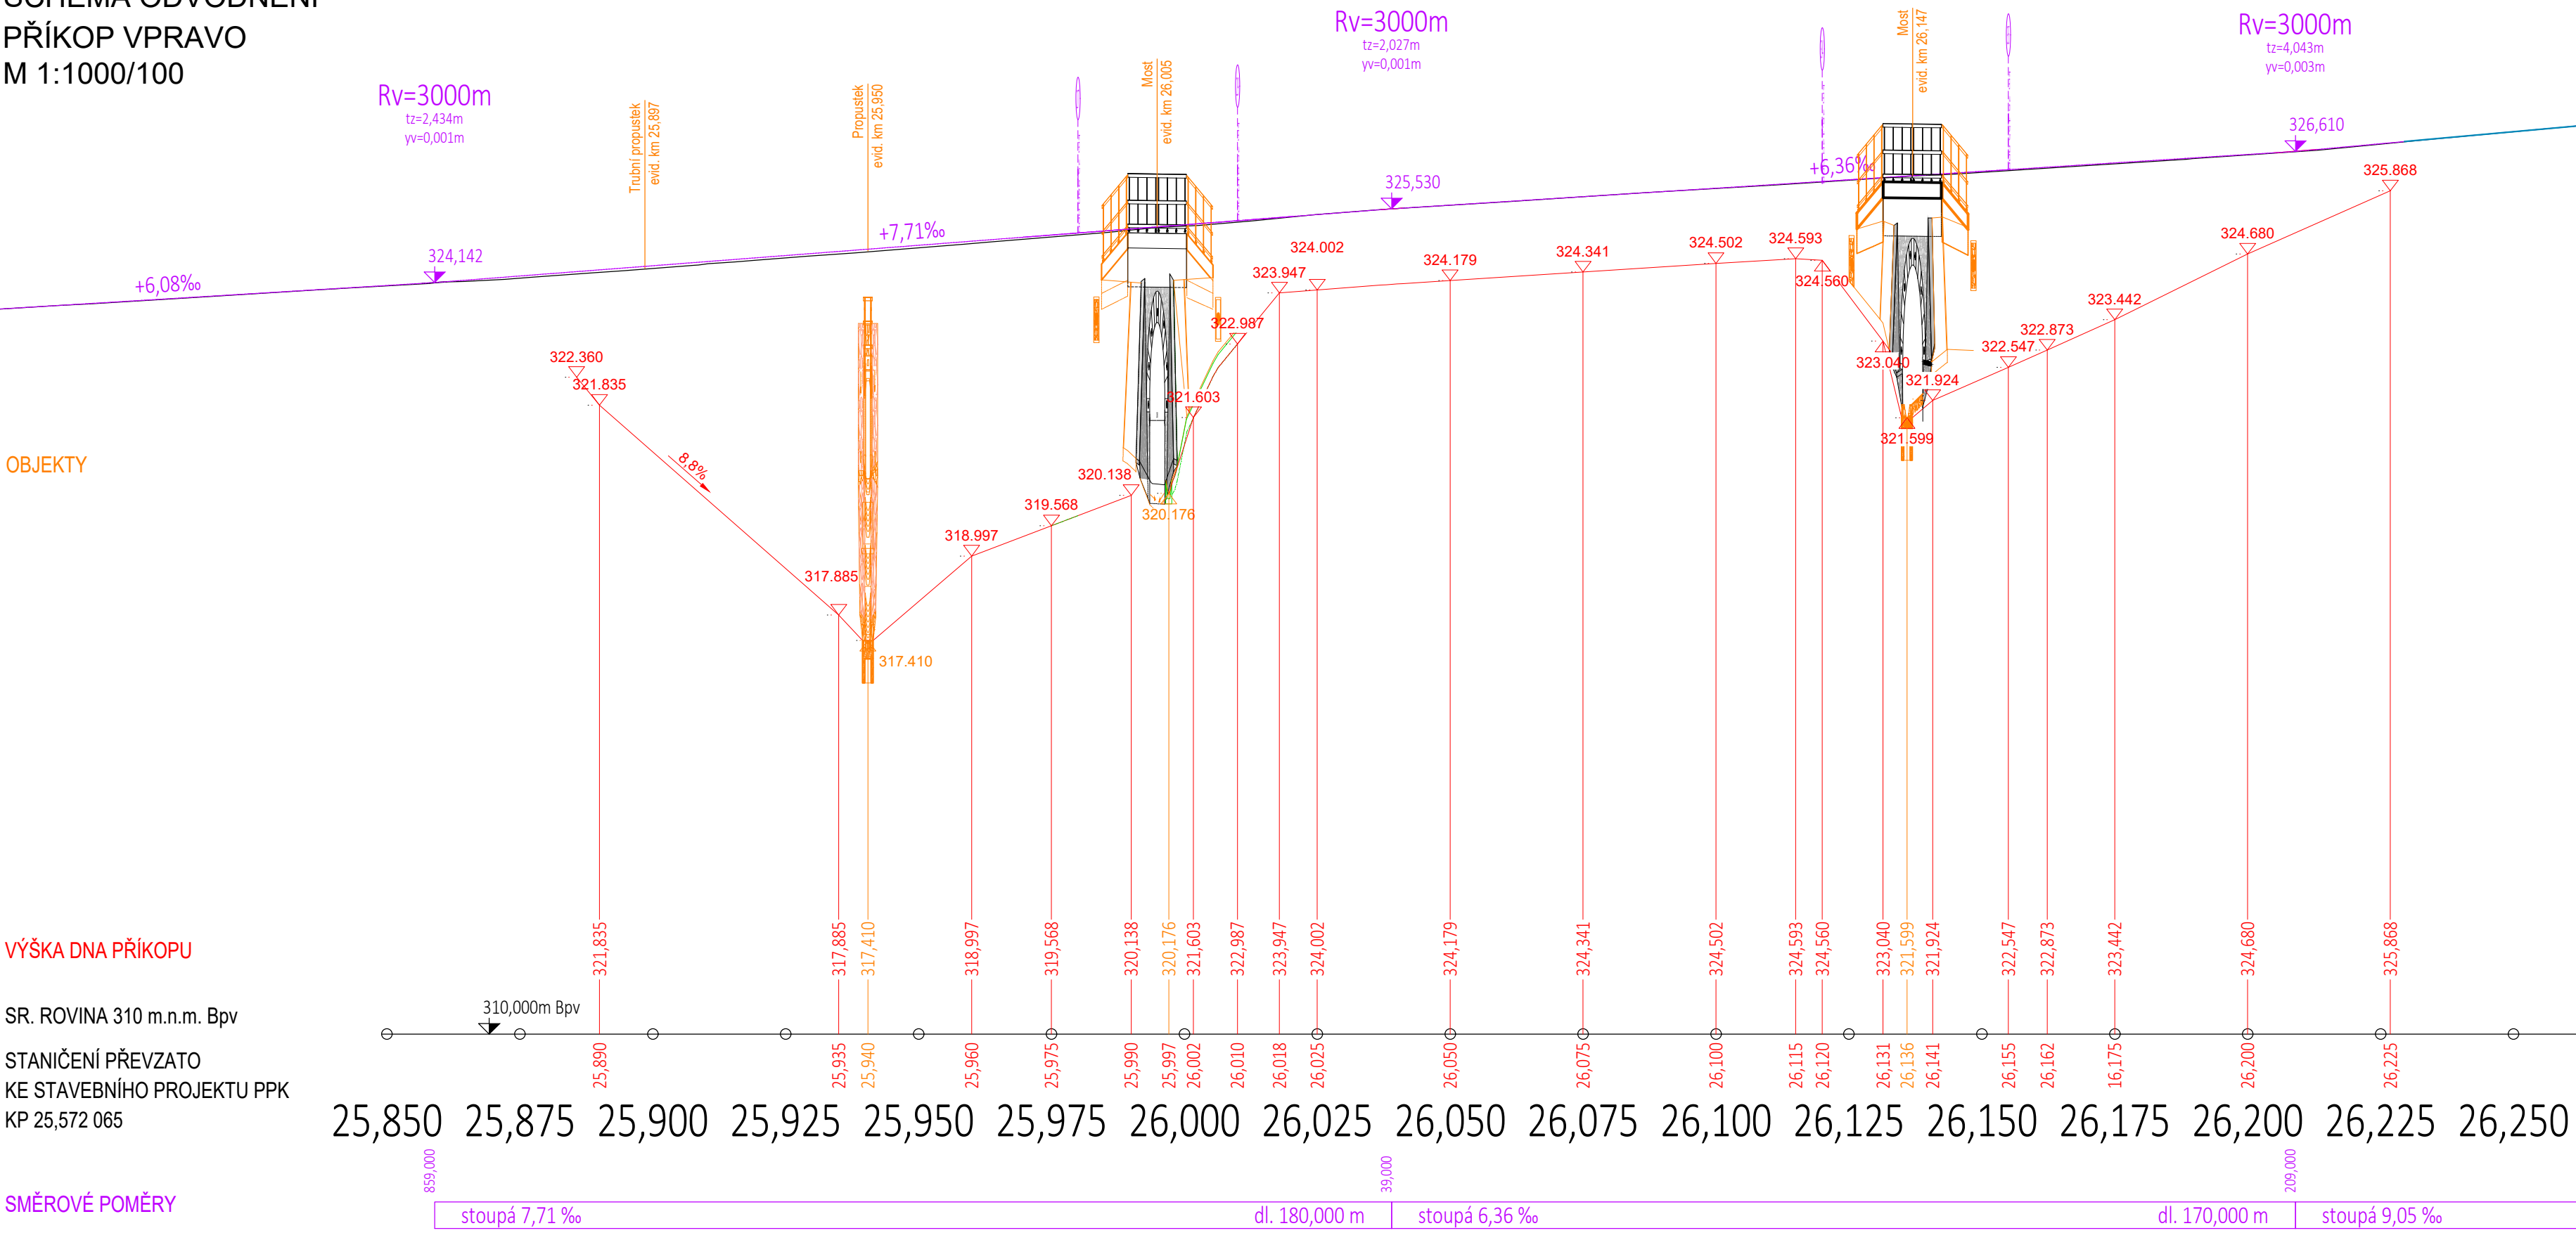

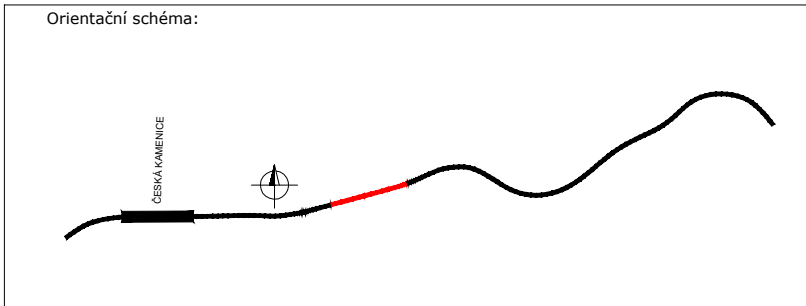


- SO 11-11-01 Česká Kamenice - Horní Kamenice, železniční spodek
- SO 11-20-01 Česká Kamenice - Horní Kamenice, most ev. km 26,005
- SO 11-20-02 Česká Kamenice - Horní Kamenice, most ev. km 26,147
- SO 11-21-01 Česká Kamenice - Horní Kamenice, propustek ev. km 25,897-demolice
- SO 11-21-02 Česká Kamenice - Horní Kamenice, propustek ev. km 25,950
- SO 11-10-01 Česká Kamenice - Horní Kamenice, železniční svršek

SOUŘADNICOVÝ SYSTÉM: S-JTSK  
VÝŠKOVÝ SYSTÉM: Bpv



Razítko oprávněné osoby: Podpis: Datum:

Revize:	Datum:	Popis:	Kontroloval:
000	04/2024	Definitivní odevzdání	JAN GREPL

Stavebník/Investor:	<b>Správa železnic, státní organizace</b>		<b>SPRÁVA ŽELEZNIC</b>
Adresa:	Dlážděná 1003/7, 110 00 Praha 1		
Zástupce investora:	Stavební správa západ		
Adresa:	Ke Štvanici 656/3, 186 00 Praha 8 - Karlín		
Zhotovitel stavby:	<b>DIPONT s.r.o.</b>		<b>dipont</b>
Adresa:	Klíšská 1432/18, 400 01 Ústí nad Labem		
Kontakt:	T: +420 475 201 724 E: dipont@dipont.cz		
Hlavní projektant (HPP):	Specialista:	Odpovědný projektant:	Zpracovatel:
Ing. Jan Grepl 	Ing. Jan Grepl 	Ing. Jan Grepl 	 Ing. Zuzana Greplová

Název stavby/akce:	Sanace tělesa železničního spodku na trati Děčín - Jedlová v km 25,880 -25,980	Označení (S-kód): S632000536
Název části:	Stavební část	Označení zhotovitele: D21106
Název objektu:	Česká Kamenice - Horní Kamenice, železniční spodek	Označení části: D.2.1.1
Název přílohy:	Podélný profil odvodnění	Označení objektu/komplexu: SO 11-11-01
Název dílčí části přílohy:		Číslo přílohy: 2.071
Kraj:	Katastrální území: Horní Kamenice	Paré: 086112
Stupeň dokumentace:	Datum zpracování: 04/2024	Formát: 8xA4
PDPs	Měřítko: 1:1000/100	

Stav: 5 6 2 2 0 0 0 5 3 6 - P 0 P 1 S - P 2 T 0 T 1 S 0 T 1 T 1 T 0 T 1 X X X - Z 1 0 T 1 T 0 0 0