




SO 11-24-01 ČESKÁ KAMENICE - HORNÍ KAMENICE, ZÁRUBNÍ ZEĎ V KM 25,029-25,060  
STÁVAJÍCÍ STAV  
PŮDORYS M 1:100

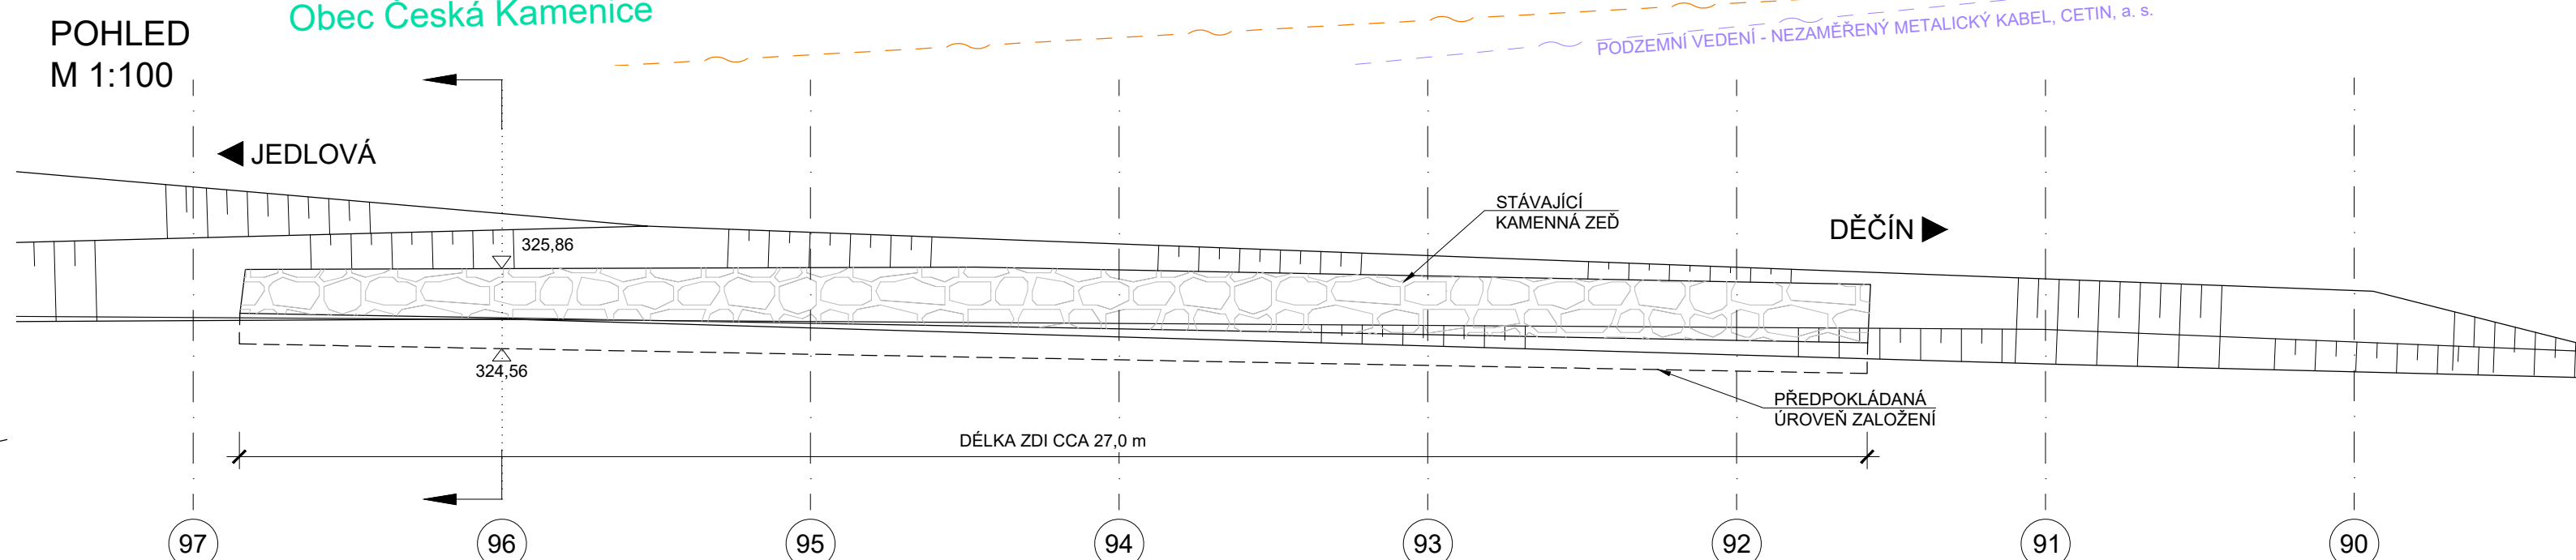

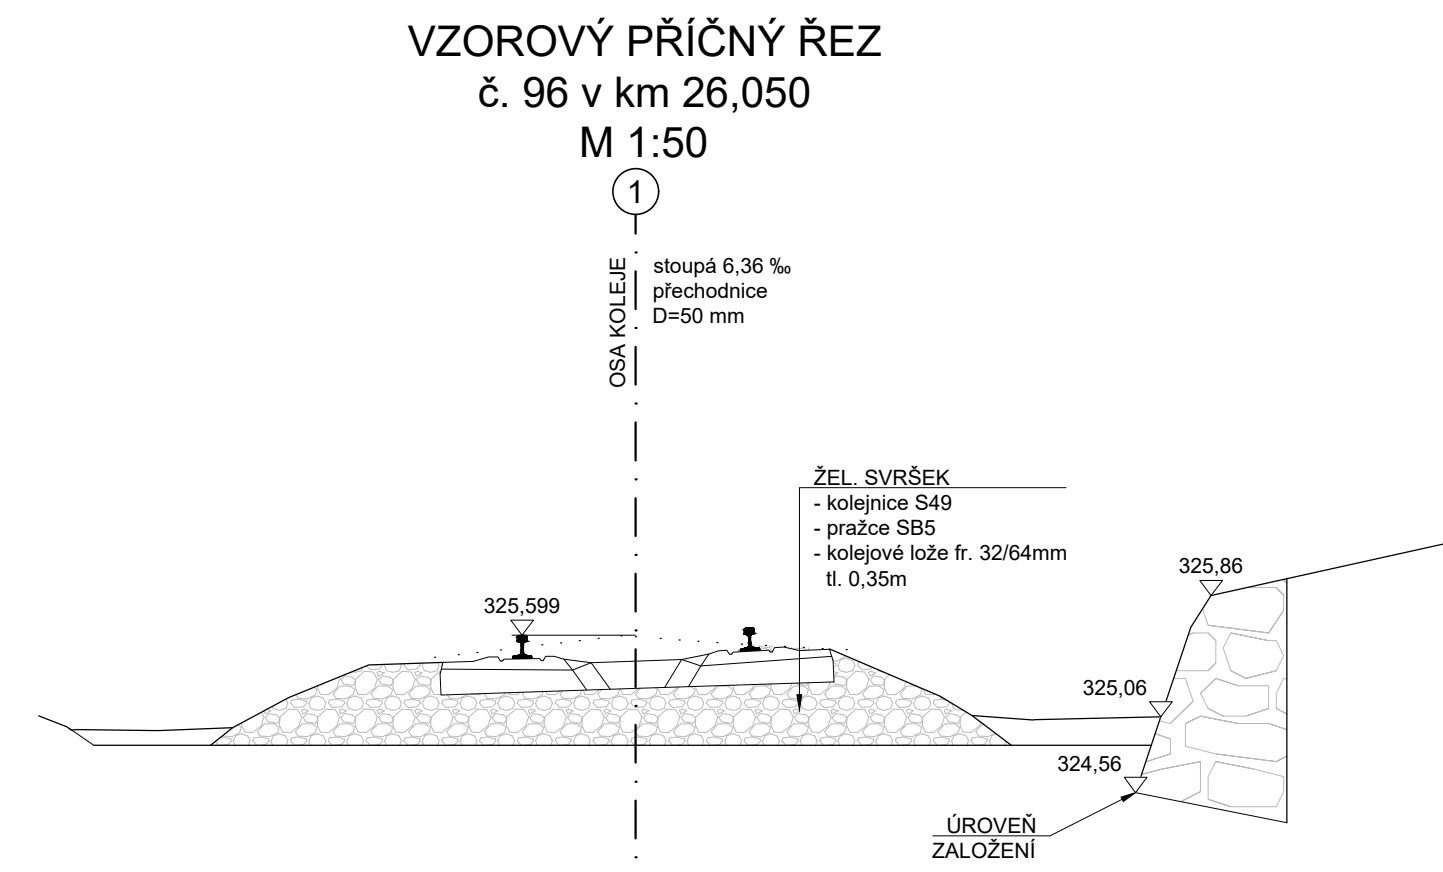

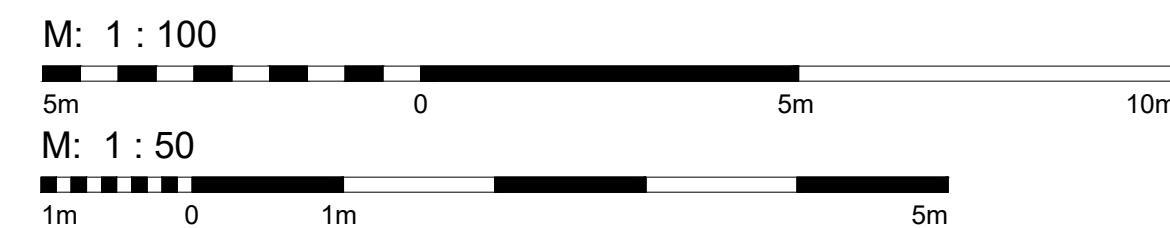

SOUŘADNICOVÝ SYSTÉM: S-JTSK  
VÝŠKOVÝ SYSTÉM: Bpv




LEGENDA ČAR:

- \_\_\_\_\_ KATASTR - HRANICE  
 —S—S—S— KATASTR - SLUČKY  
 ...—SŽ—...—SŽ— KATASTR - HRANICE SPRÁVY ŽELEZNIC, s.o.

### LEGENDA INŽENÝRSKÝCH SÍTÍ

- |   |   |
|---|---|
|  | PODZEMNÍ VEDENÍ - NEZAMĚŘENÝ METALICKÝ KABEL, CETIN, a. s.        |
|  | ČD TELEMATIKA a.s.  |
|  | STÁVAJÍCÍ TRASA - ZABEZPEČOVACÍ METALICKÝ KABEL SSZT, SŽ a.s.     |
|  | DÁLKOVÝ OPTICKÝ KABEL 72vl. v CHRÁNIČCE HDPE modrá ,ČD-Telematika |

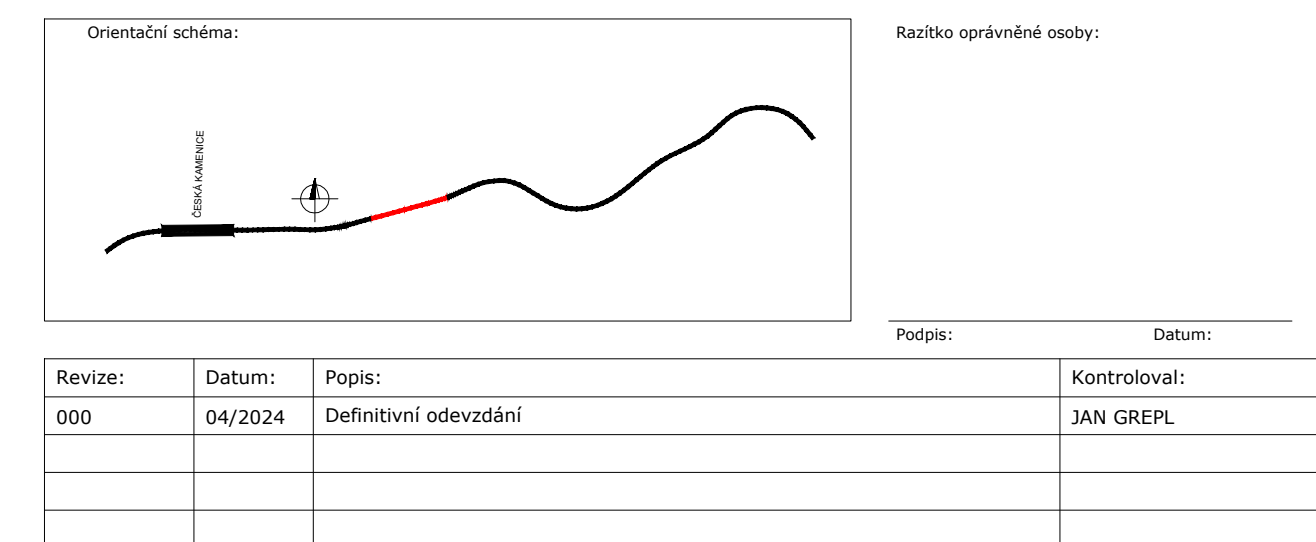

Stavebník/Investor:	<b>Správa železnic, státní organizace</b>		
Adresa:	Dlážděná 1003/7, 110 00 Praha 1		
Zástupce investora:	Stavební správa západ		
Adresa:	Ke Štvanici 656/3, 186 00 Praha 8 - Karlín		
Zhotovitel stavby:	<b>DIPONT s.r.o.</b>		
Adresa:	Klíšská 1432/18, 400 01 Ústí nad Labem		
Kontakt:	T: +420 475 201 724 E: dipont@dipont.cz		
Hlavní projektant (HIP): Ing. Jan Grepl	Specialista: Ing. Jan Grepl	Odpovědný projektant: Ing. Jan Grepl	Zpracovatel: Ing. Zuzana Greplová

[illegible]