



SANACE TĚLESA ŽELEZNIČNÍHO SPODKU NA TRATI DĚČÍN - JEDLOVÁ
V KM 25,880 -25,980
SO 11-20-02 ČESKÁ KAMENICE - HORNÍ KAMENICE, MOST EV. KM 26,147
NAVRHOVANÝ STAV

PODÉLNÝ ŘEZ
M 1:50

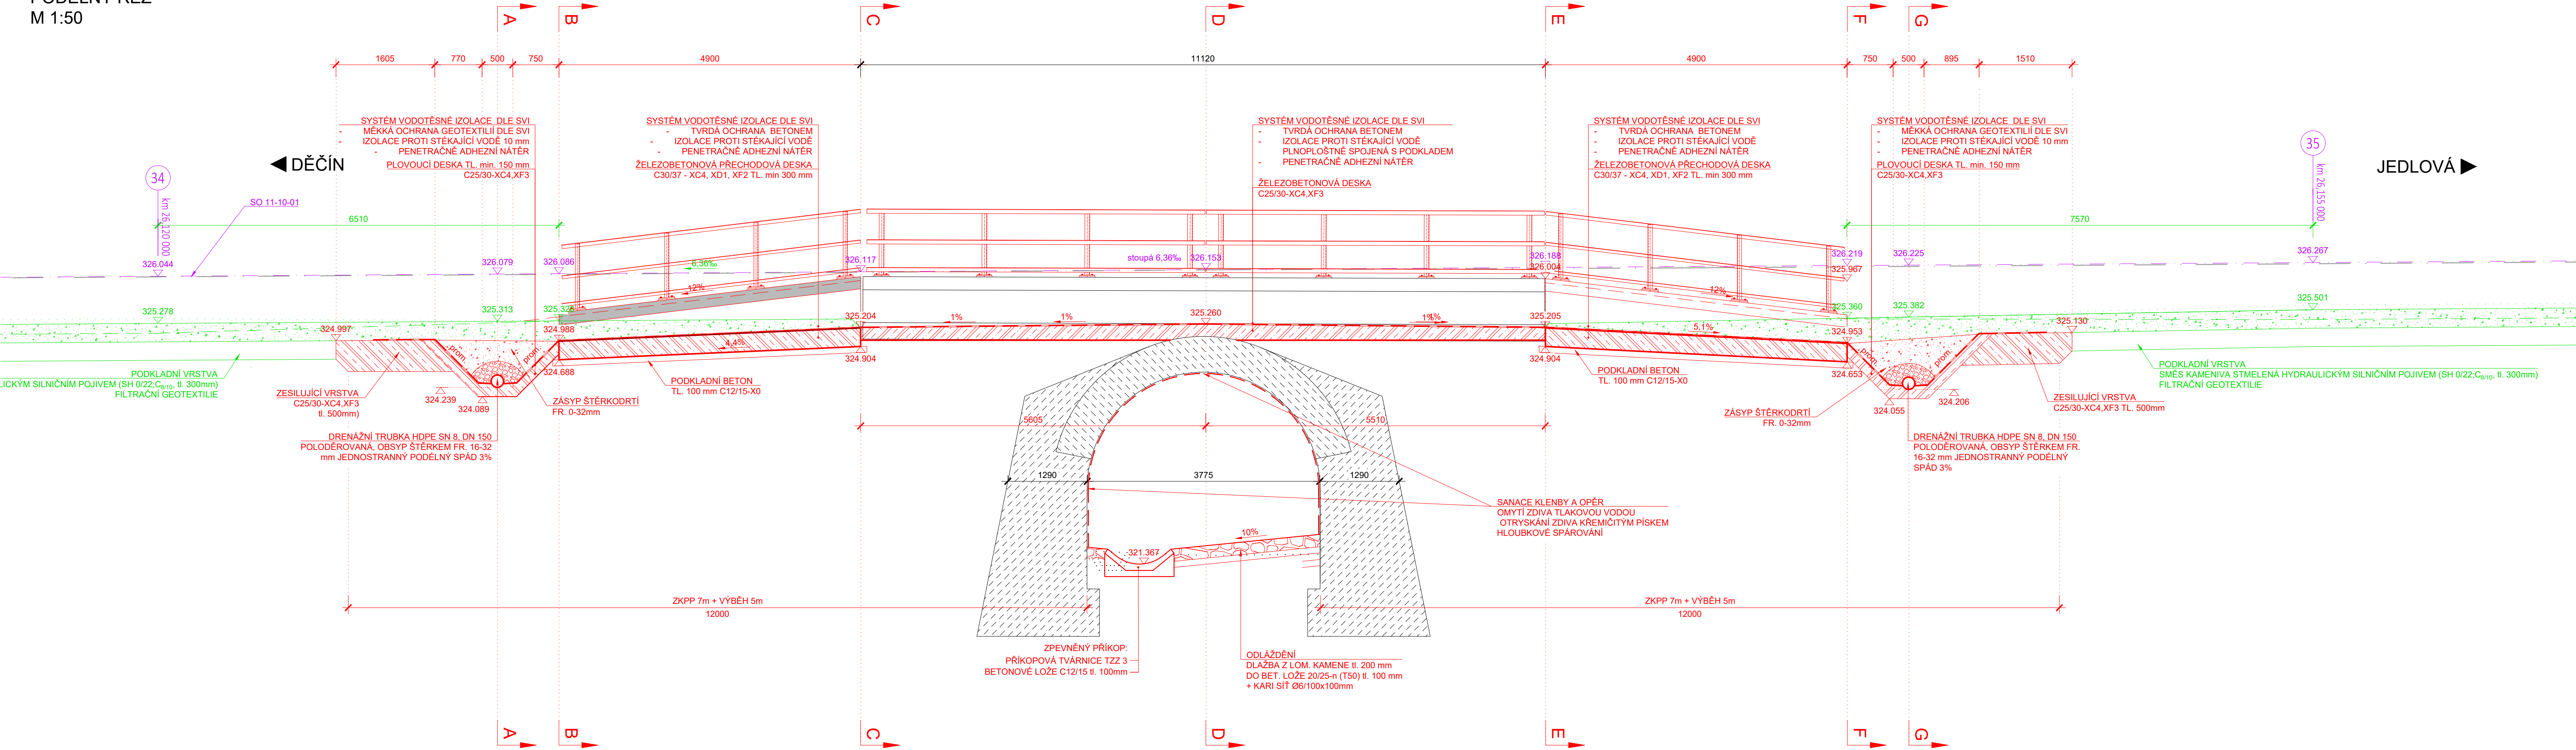


PŘÍČNÝ ŘEZ D-D
M 1:50

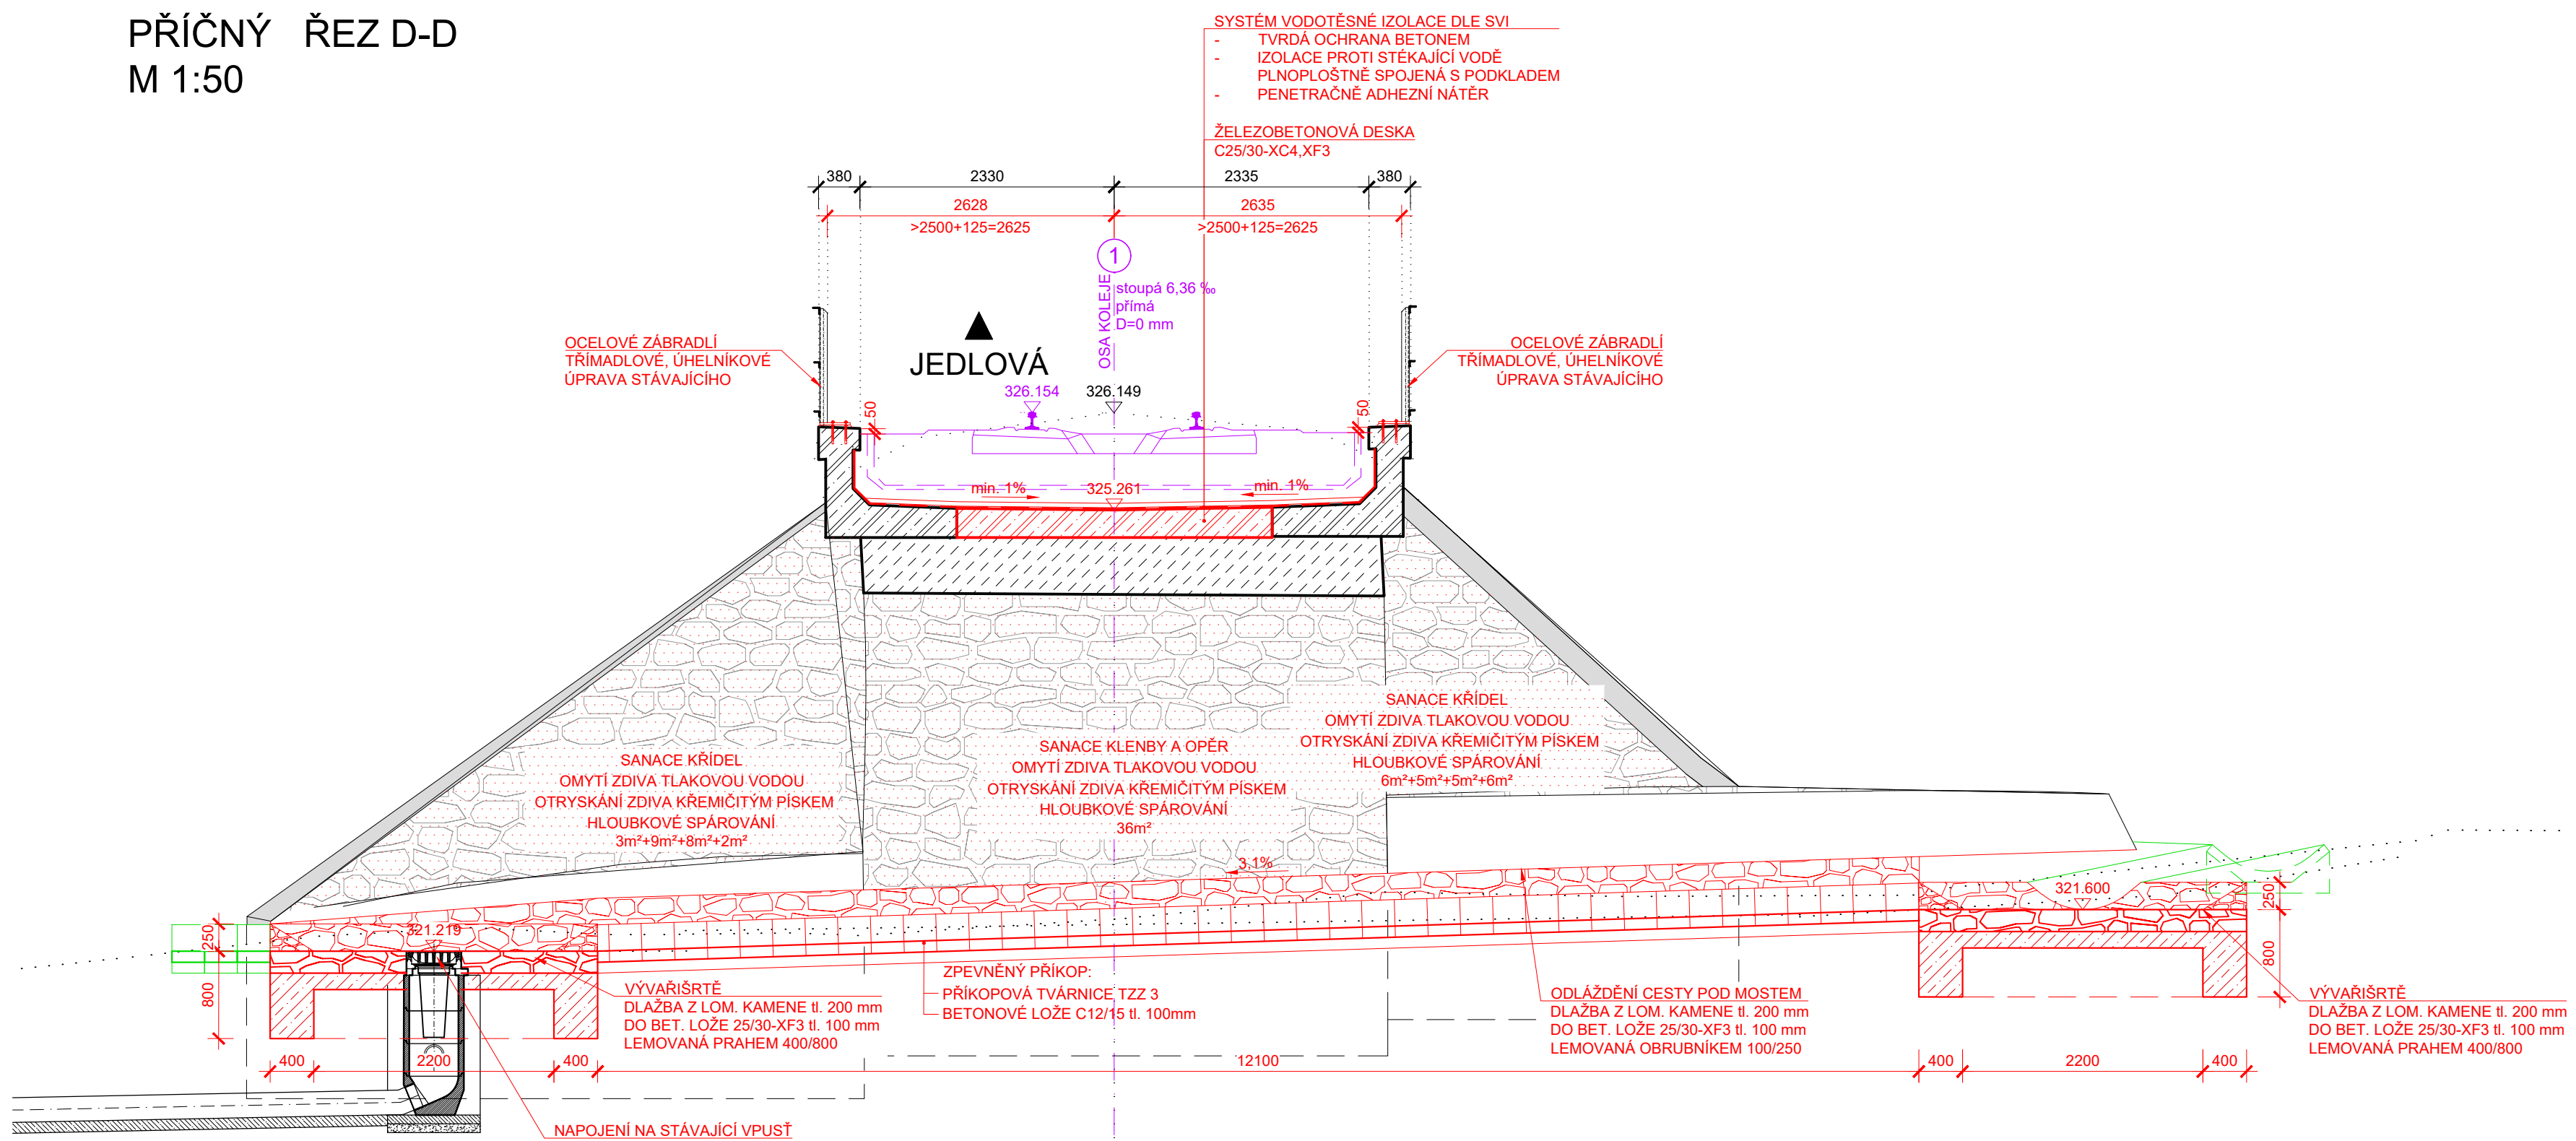


LEGENDA SOUVISEJÍCÍCH SO

- SO 11-10-01 Česká Kamenice - Horní Kamenice, železniční svršek
- SO 11-11-01 Česká Kamenice - Horní Kamenice, železniční spodek
- PS 11-01-11 Česká Kamenice - Horní Kamenice, přeložka kabelů SŽT


PŘÍČNÝ ŘEZ A-A
M 1:50

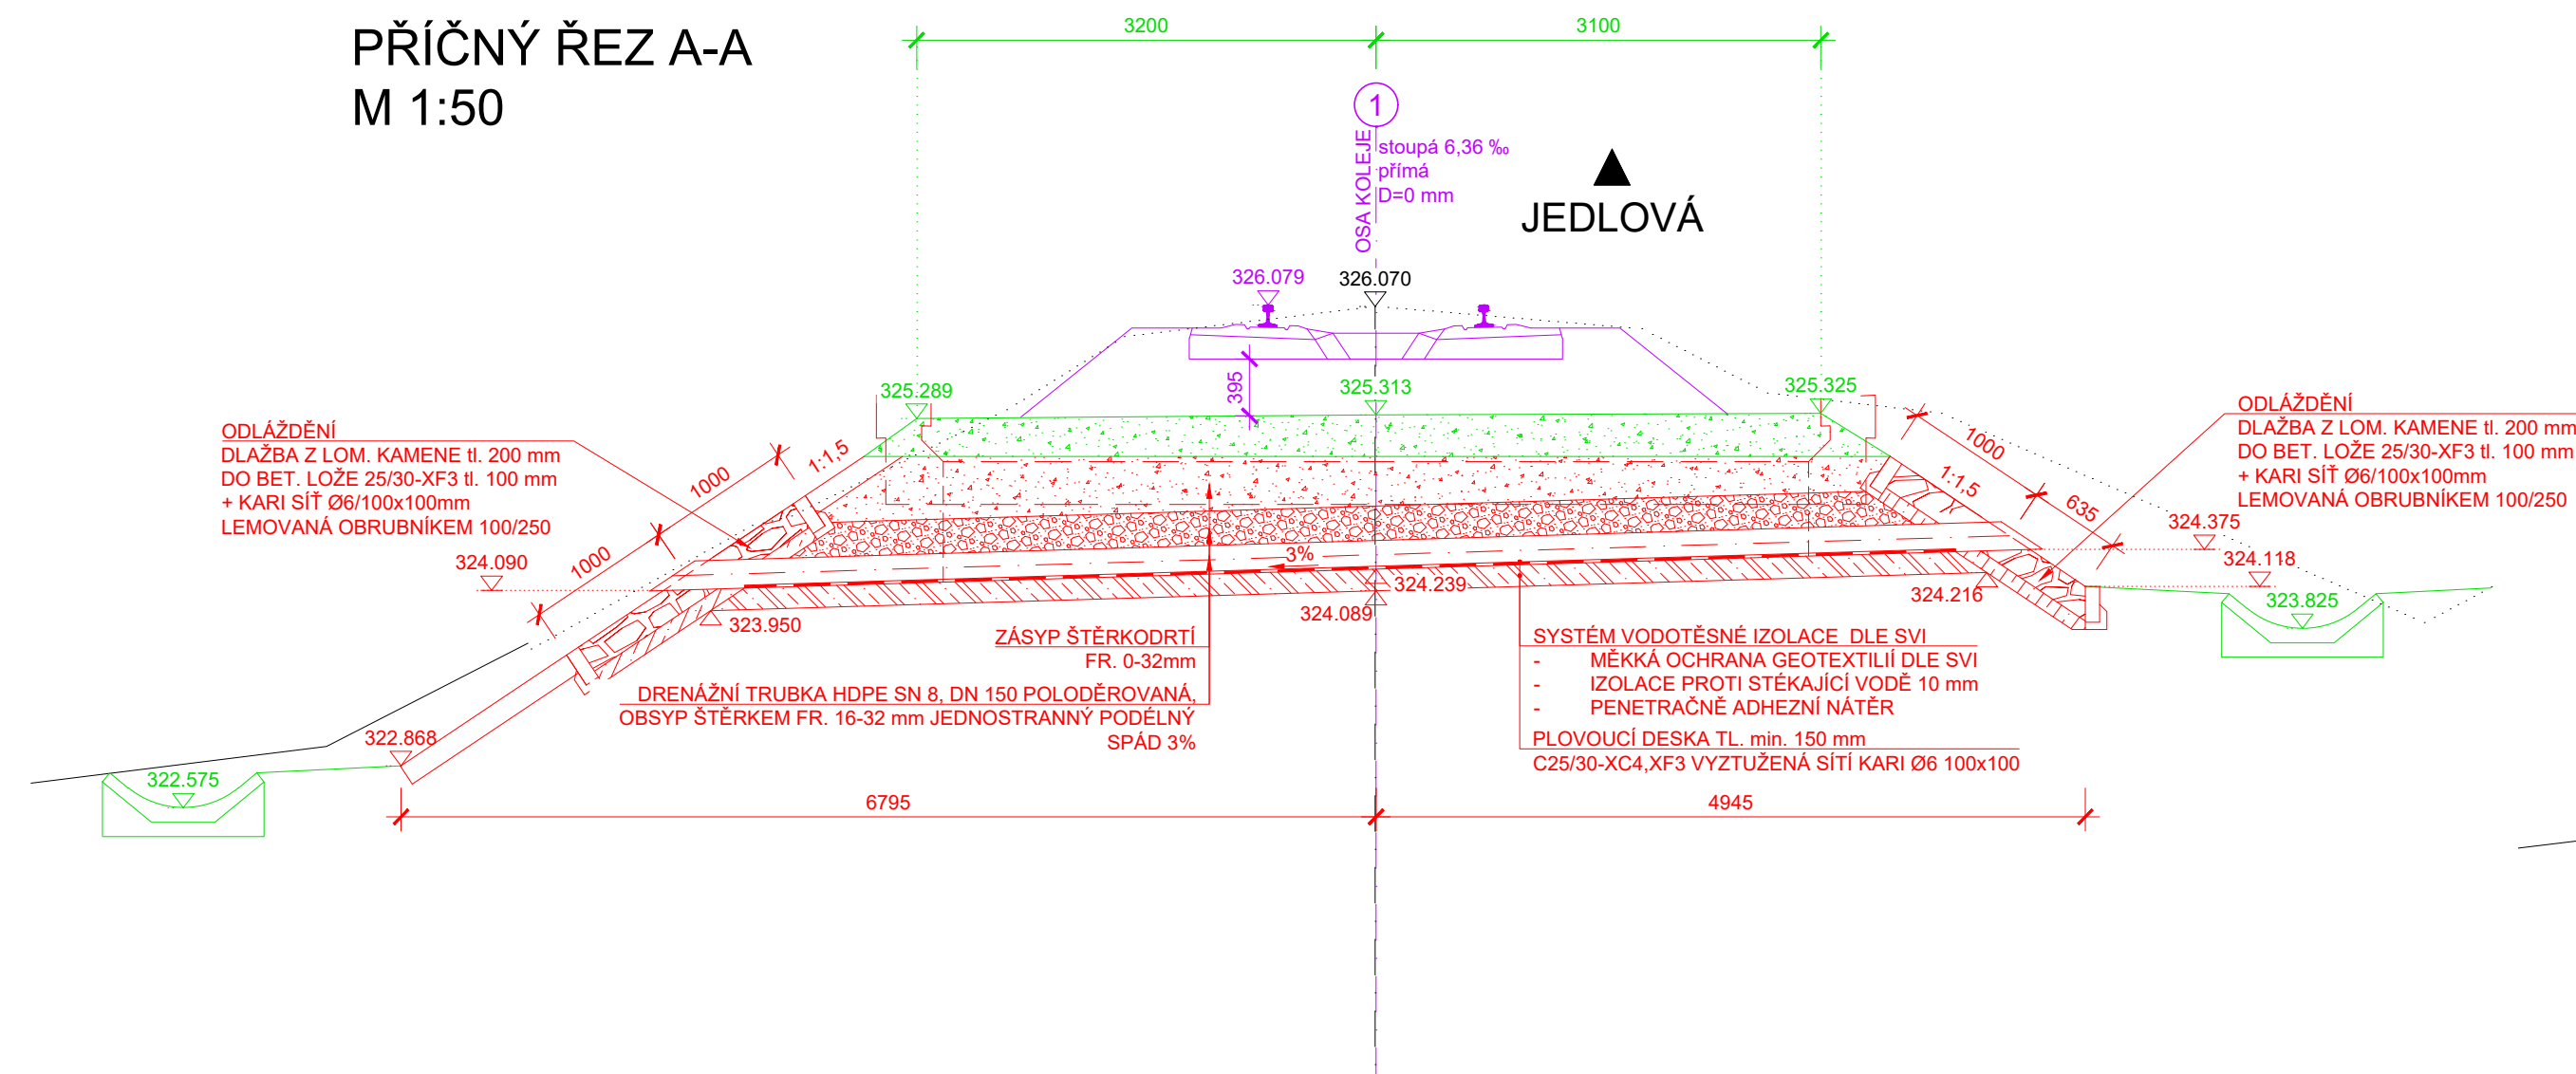


PŘÍČNÝ ŘEZ B-B
M 1:50

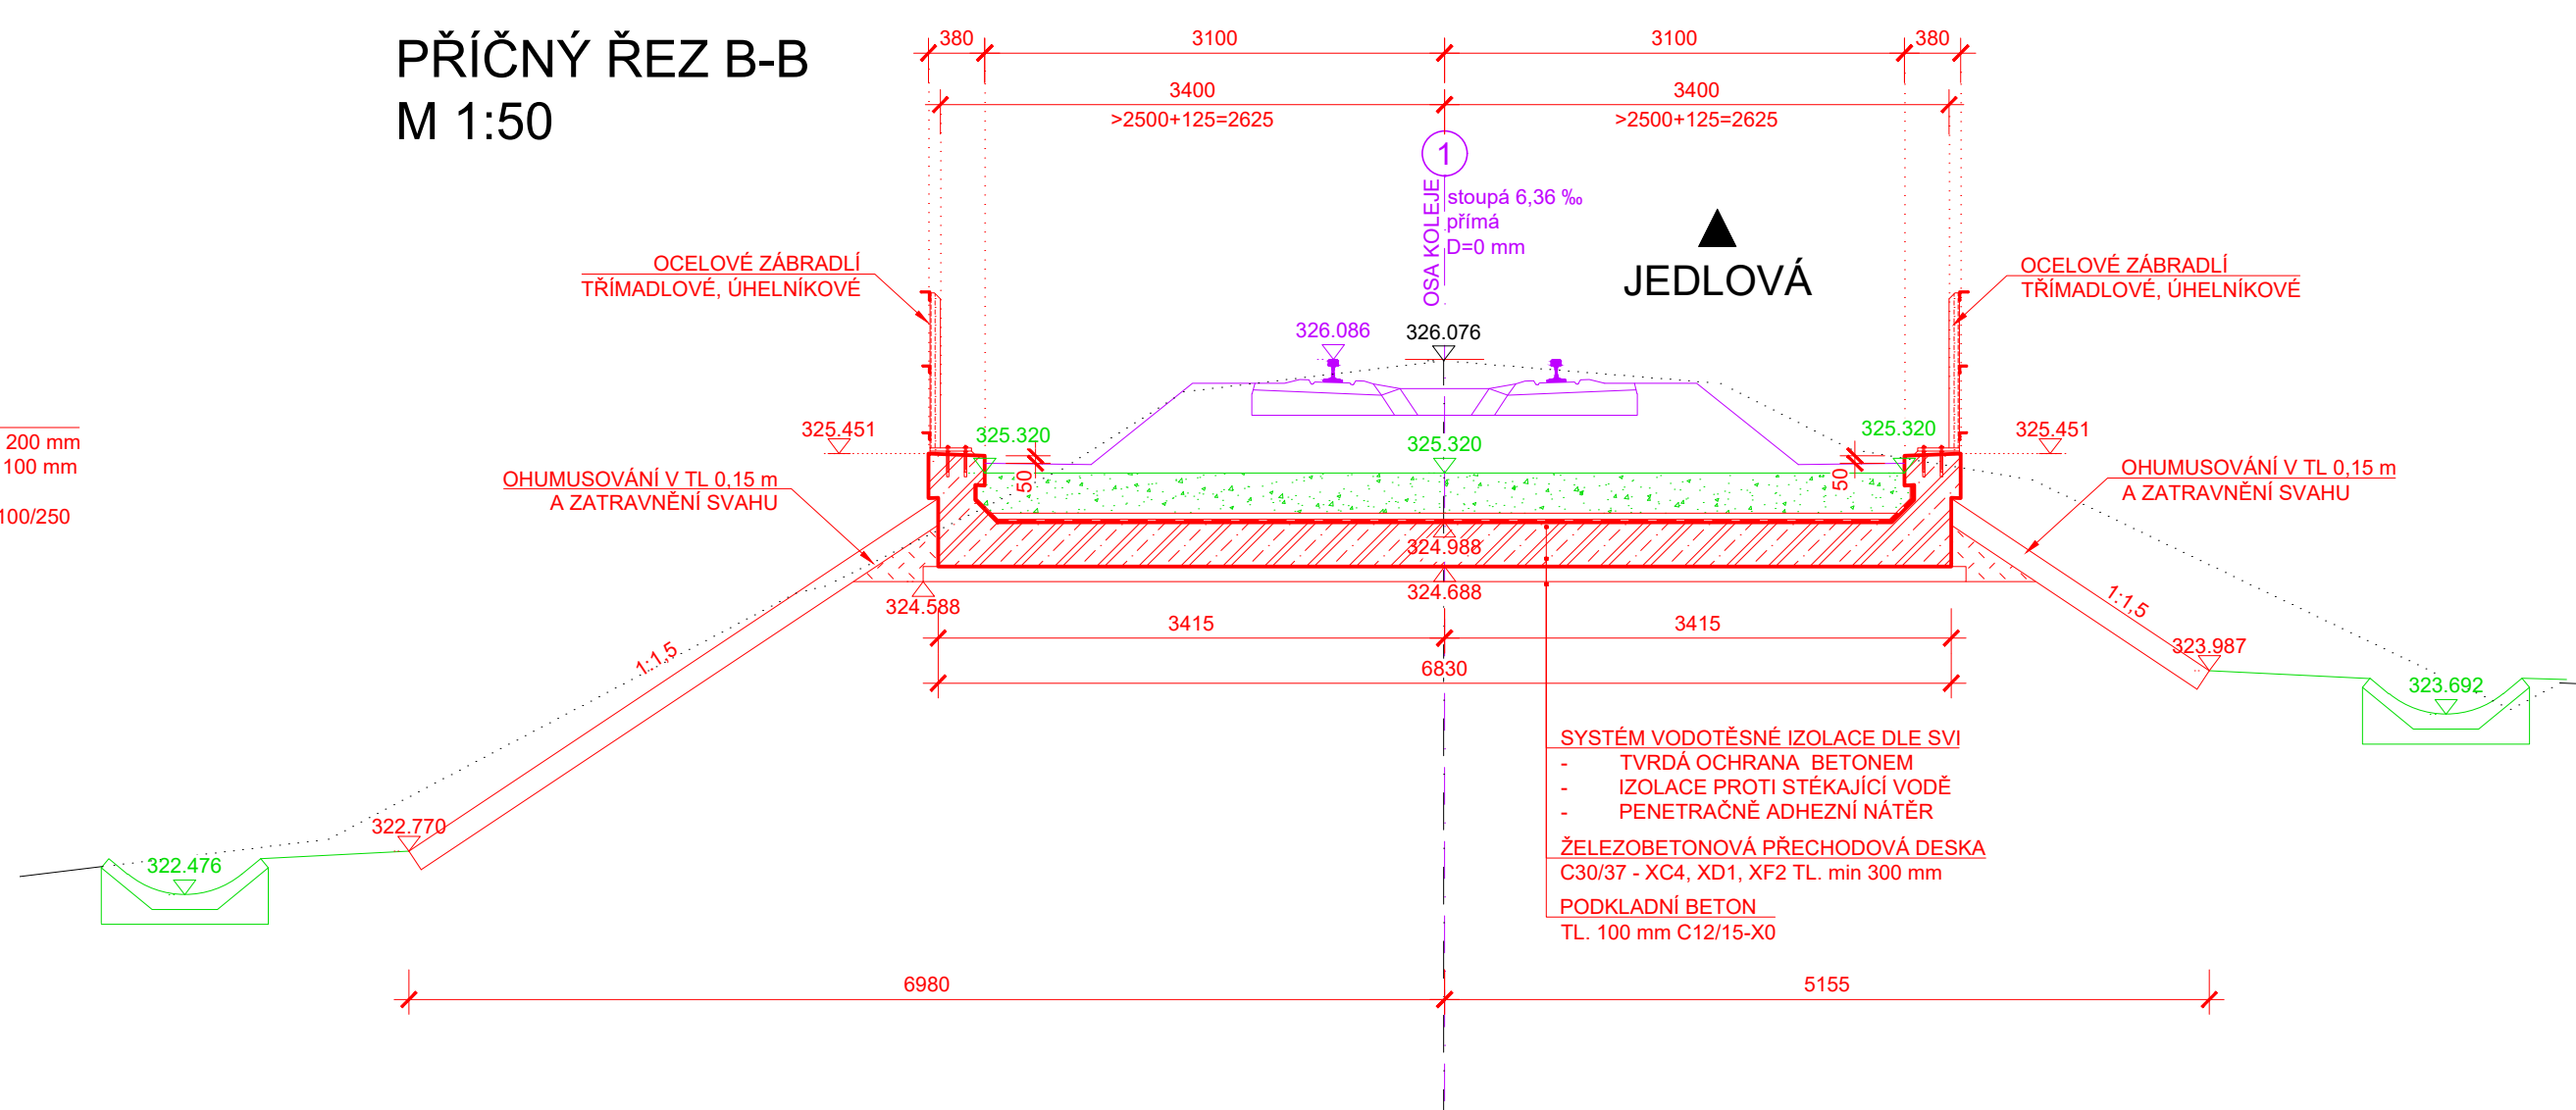


PŘÍČNÝ ŘEZ C-C
M 1:50

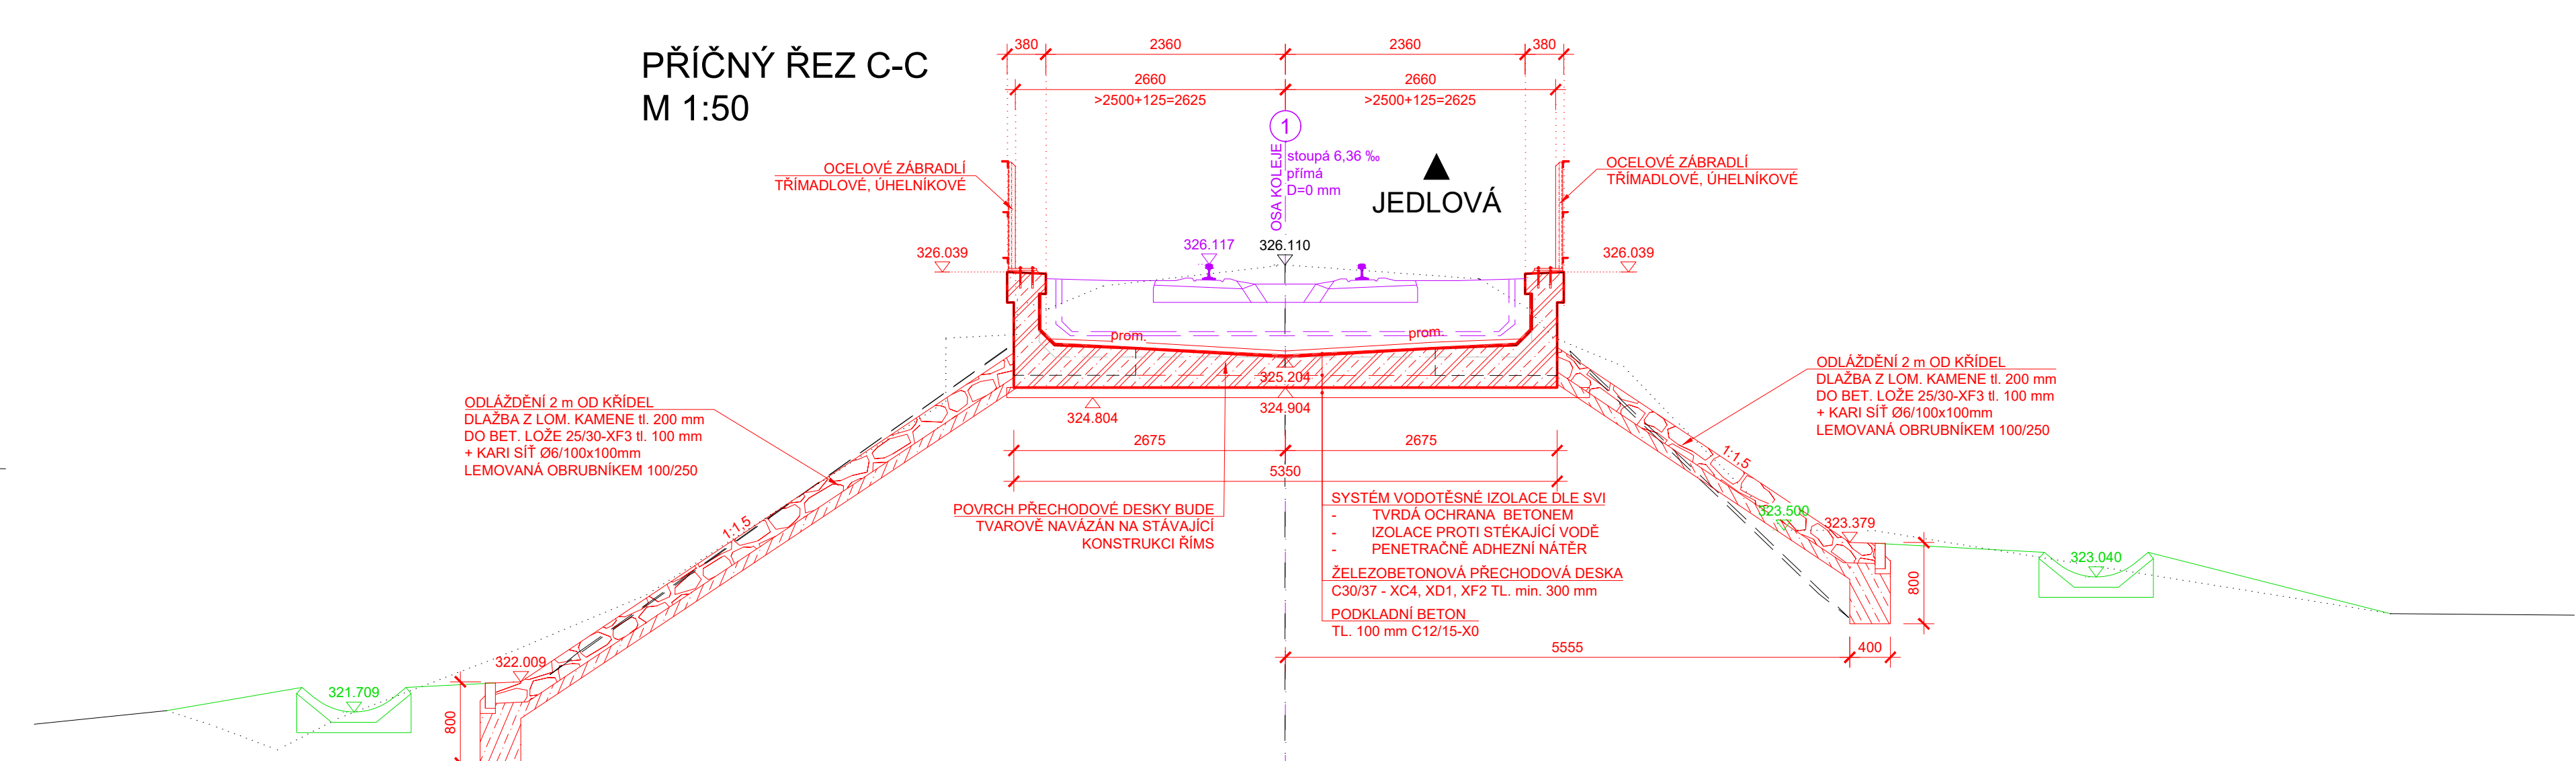


PŘÍČNÝ ŘEZ E-E
M 1:50

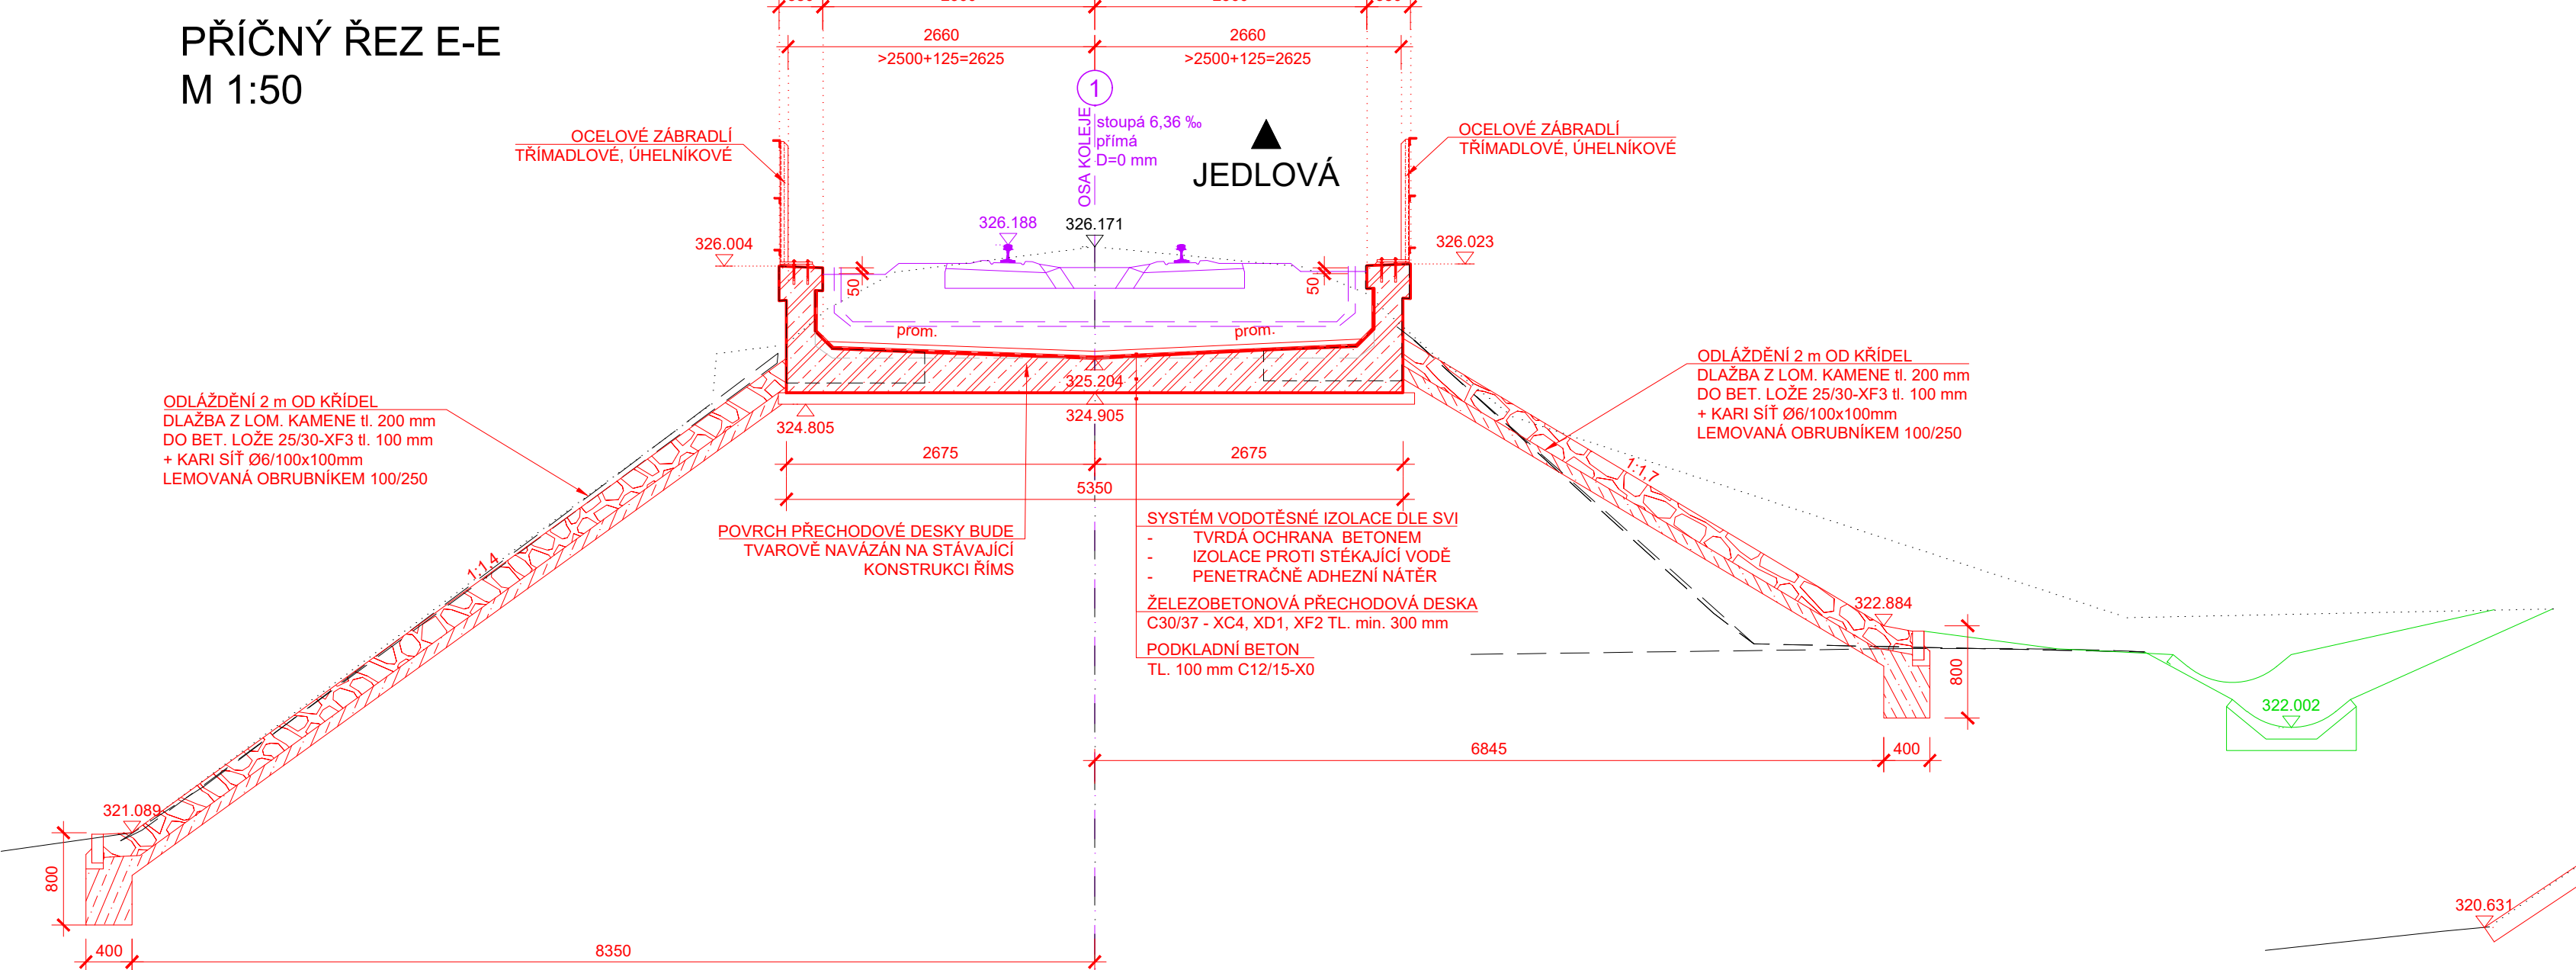


PŘÍČNÝ ŘEZ F-F
M 1:50

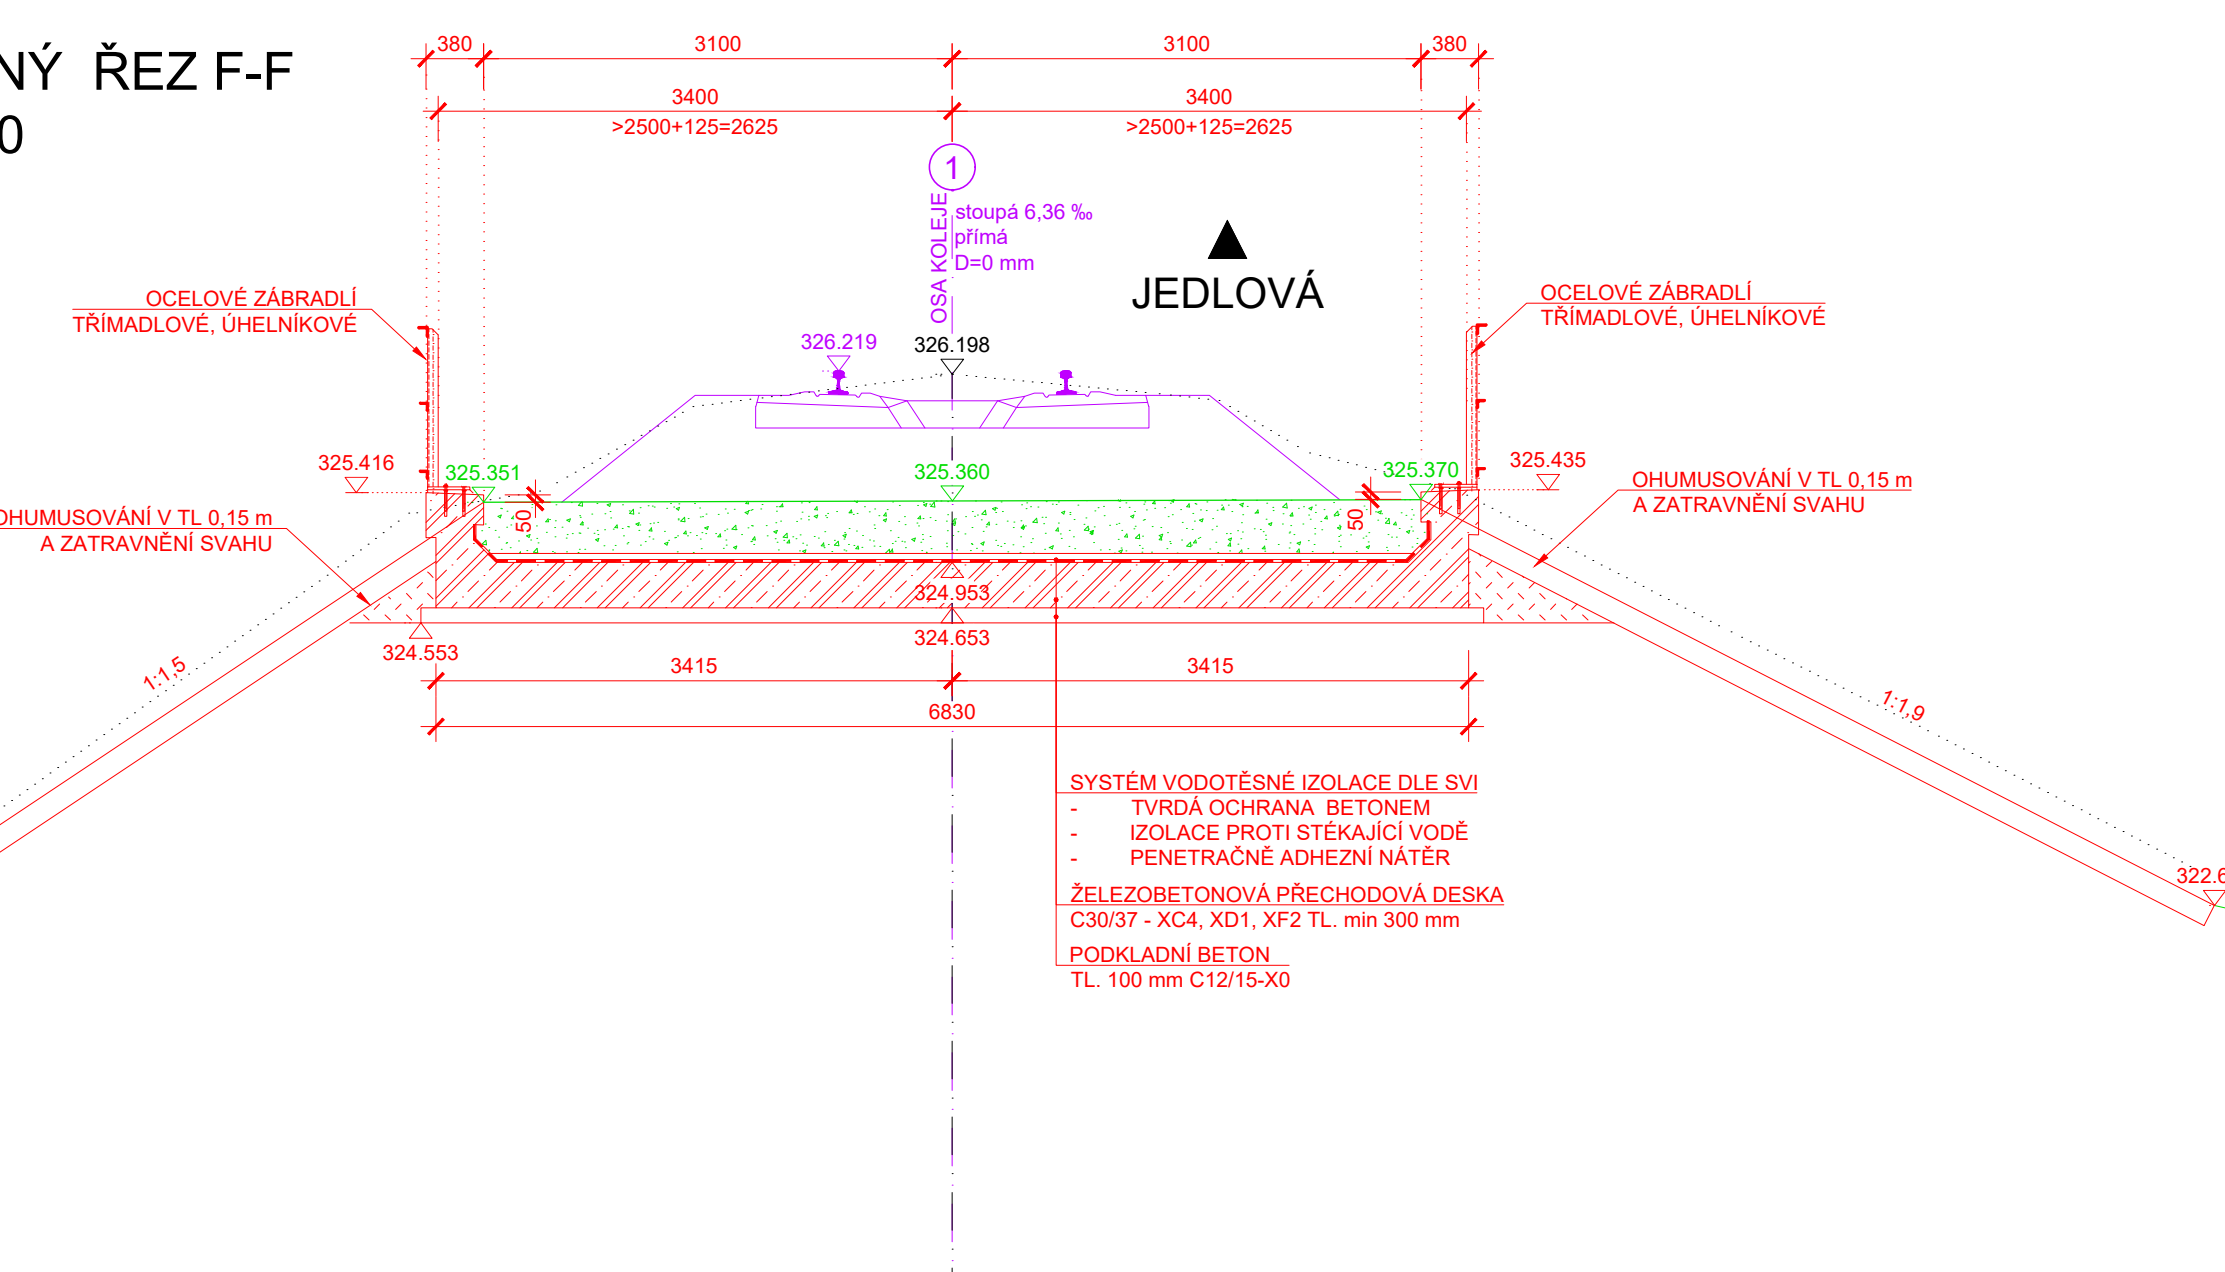

PŘÍČNÝ ŘEZ G-G
M 1:50

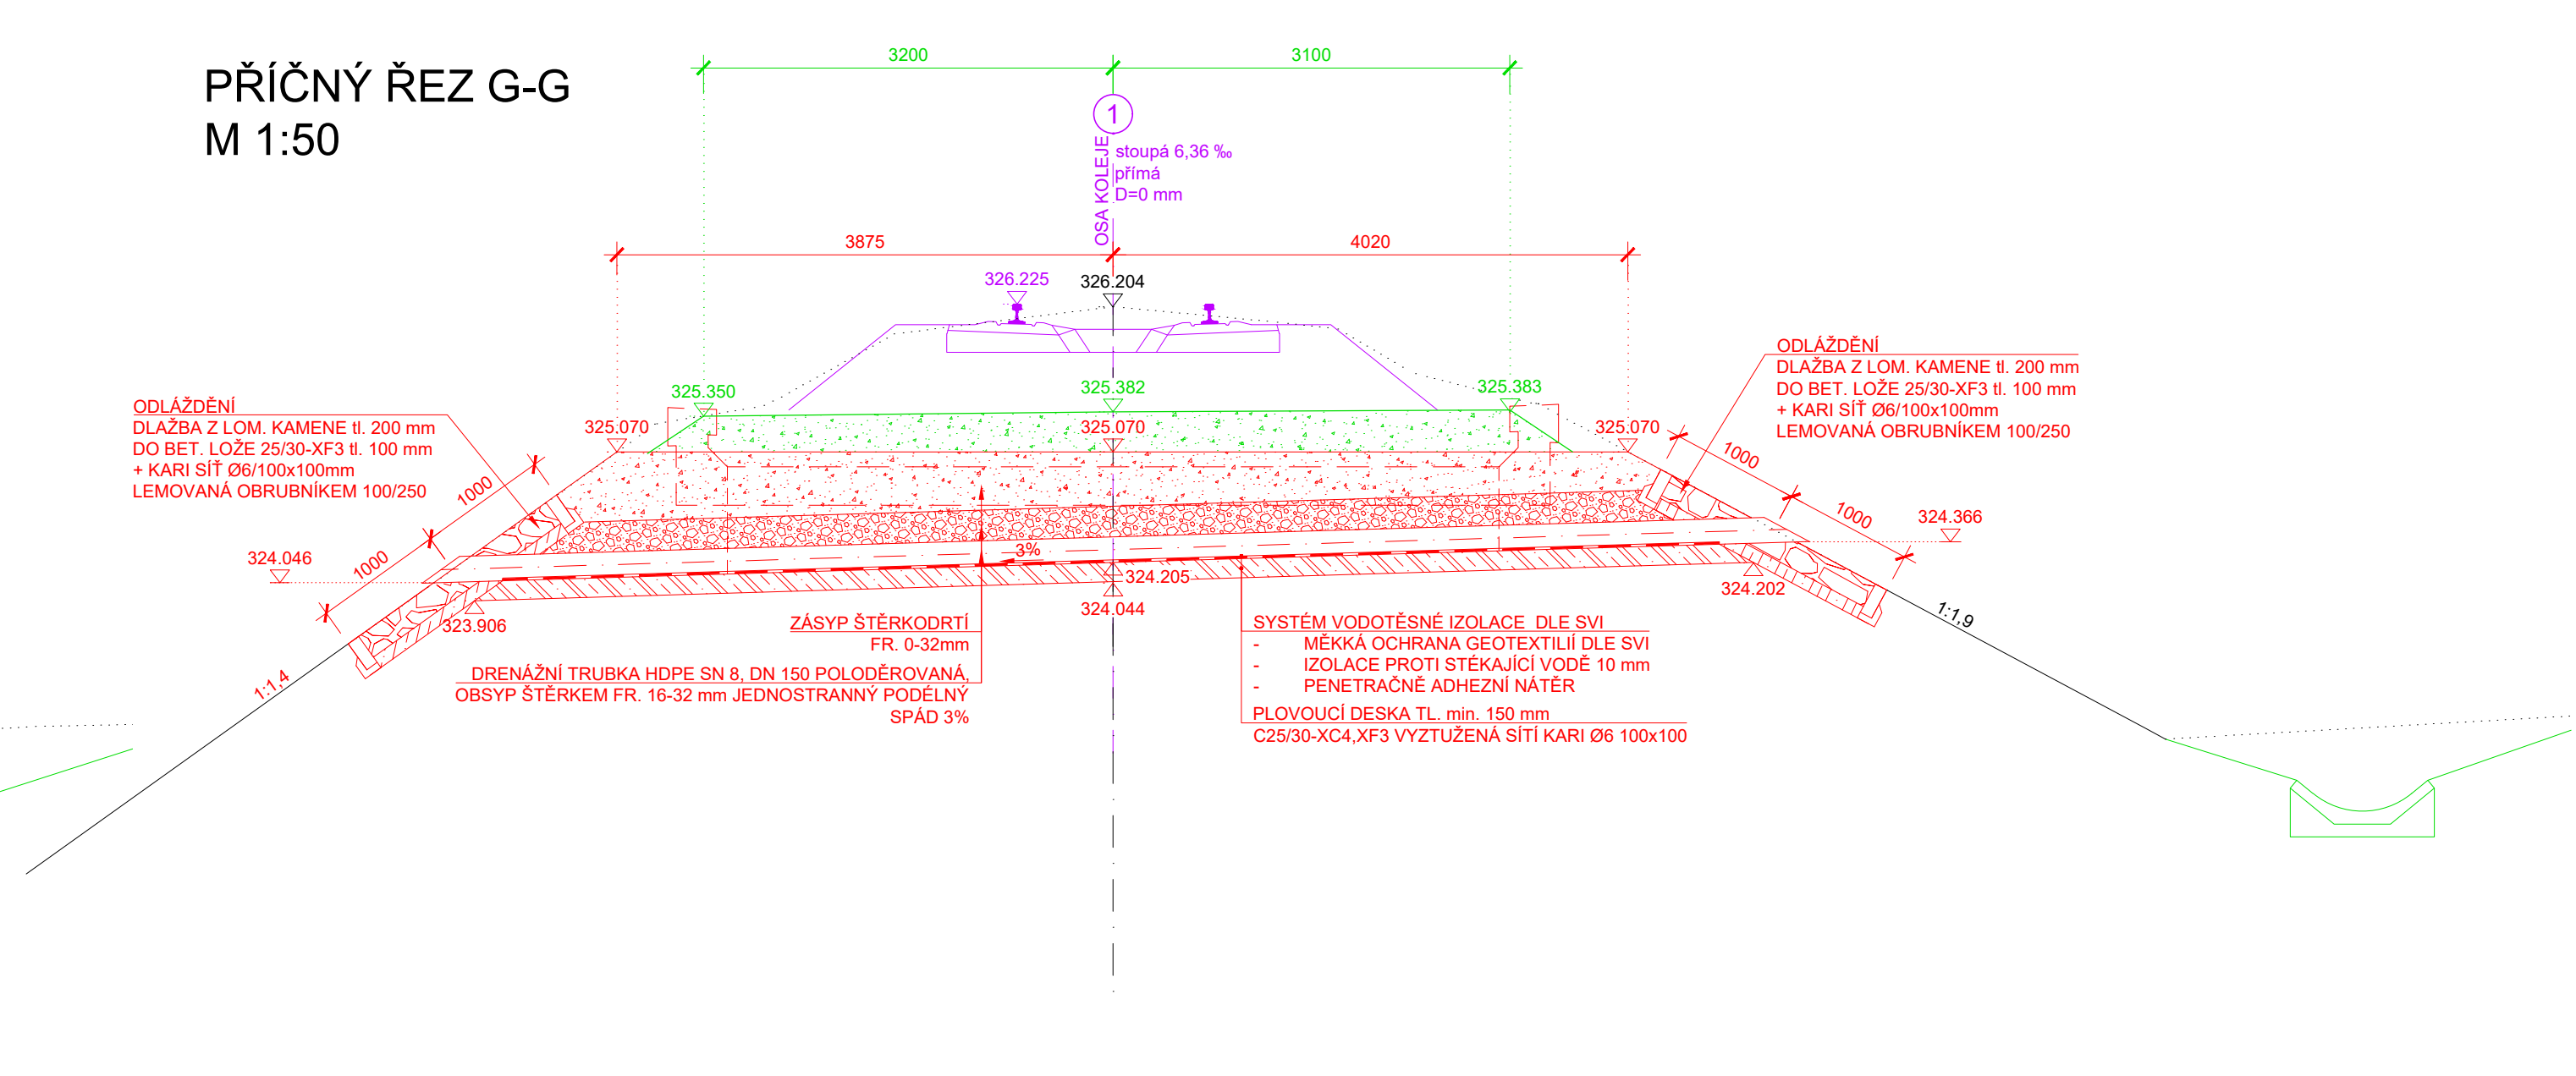

SOUŘADNICOVÝ SYSTÉM: S-JTSK
VÝŠKOVÝ SYSTÉM: Bpv

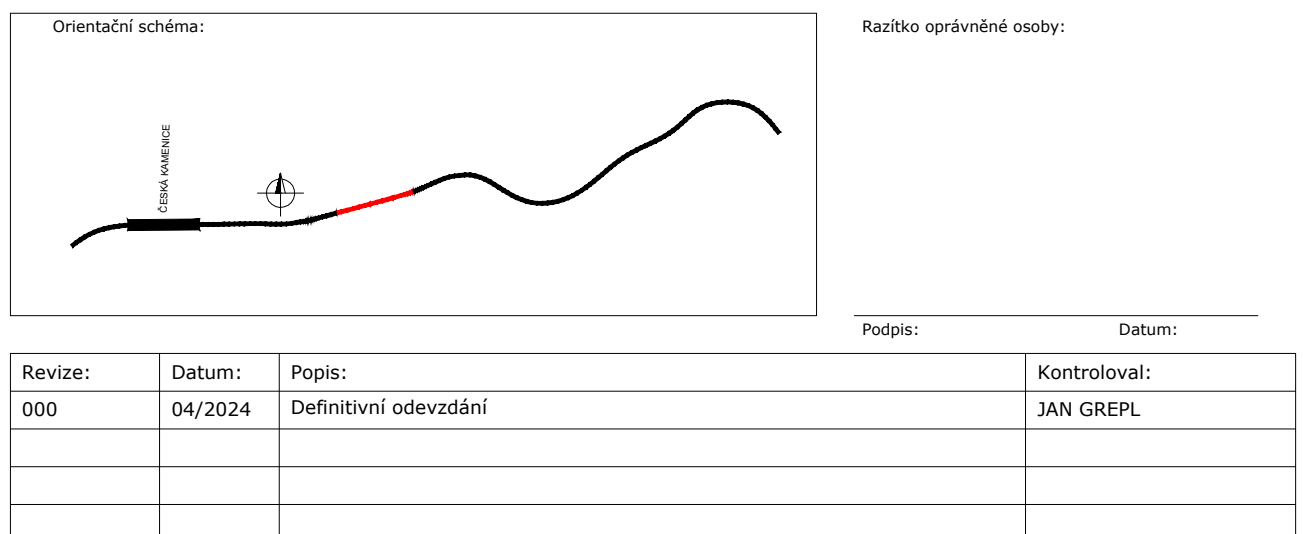

Stavba/Investor:	Správa železnic, státní organizace	
Adresa:	Dělnická 1003/7, 110 00 Praha 1	
Záměrný investitor:	Stavěbní správa západ	
Adresa:	Ka Ševanici 656/2, 186 00 Praha B - Karlín	
Zhotovitel stavby:	DIPONT s.r.o.	
Adresa:	Křižská 1432/18, 400 01 Ústí nad Labem	
Kontaktní osoba:	T: +420 475 201 724 E: dipont@disport.cz	
Hlavní projektant (připr.):	Ing. Jan Gregl	
Ing. Martin Plšek	Ing. Martin Plšek	Ing. Jan Gregl
Název stavby/objektu:	Sanace tělesa železničního spodu na trati Děčín - Jedlová v km 25,880 -25,980	Objekt (s kódem):
Stavění část:	Česká Kamenice - Horní Kamenice, most ev. km 26,147	Stavění část (s kódem):
Název objektu:	Česká Kamenice - Horní Kamenice, most ev. km 26,147	Označení části:
Název přílohy:	Navrhovaný stav	Označení části (s kódem):
Název dílu (s kódem):	Průčelní a podélné řezy	Označení dílu (s kódem):
Kraj:	Horní Kamenice	Číslo přílohy:
Územní kraj:	Horní Kamenice	Paré:
Stupeň dokumentace:	DUP	Datum zpracování:
Datum zpracování:	09/2023	Formát:
Formát:	21x44	Měřítko:
Měřítko:	1:100, 1:50	Podpis: