

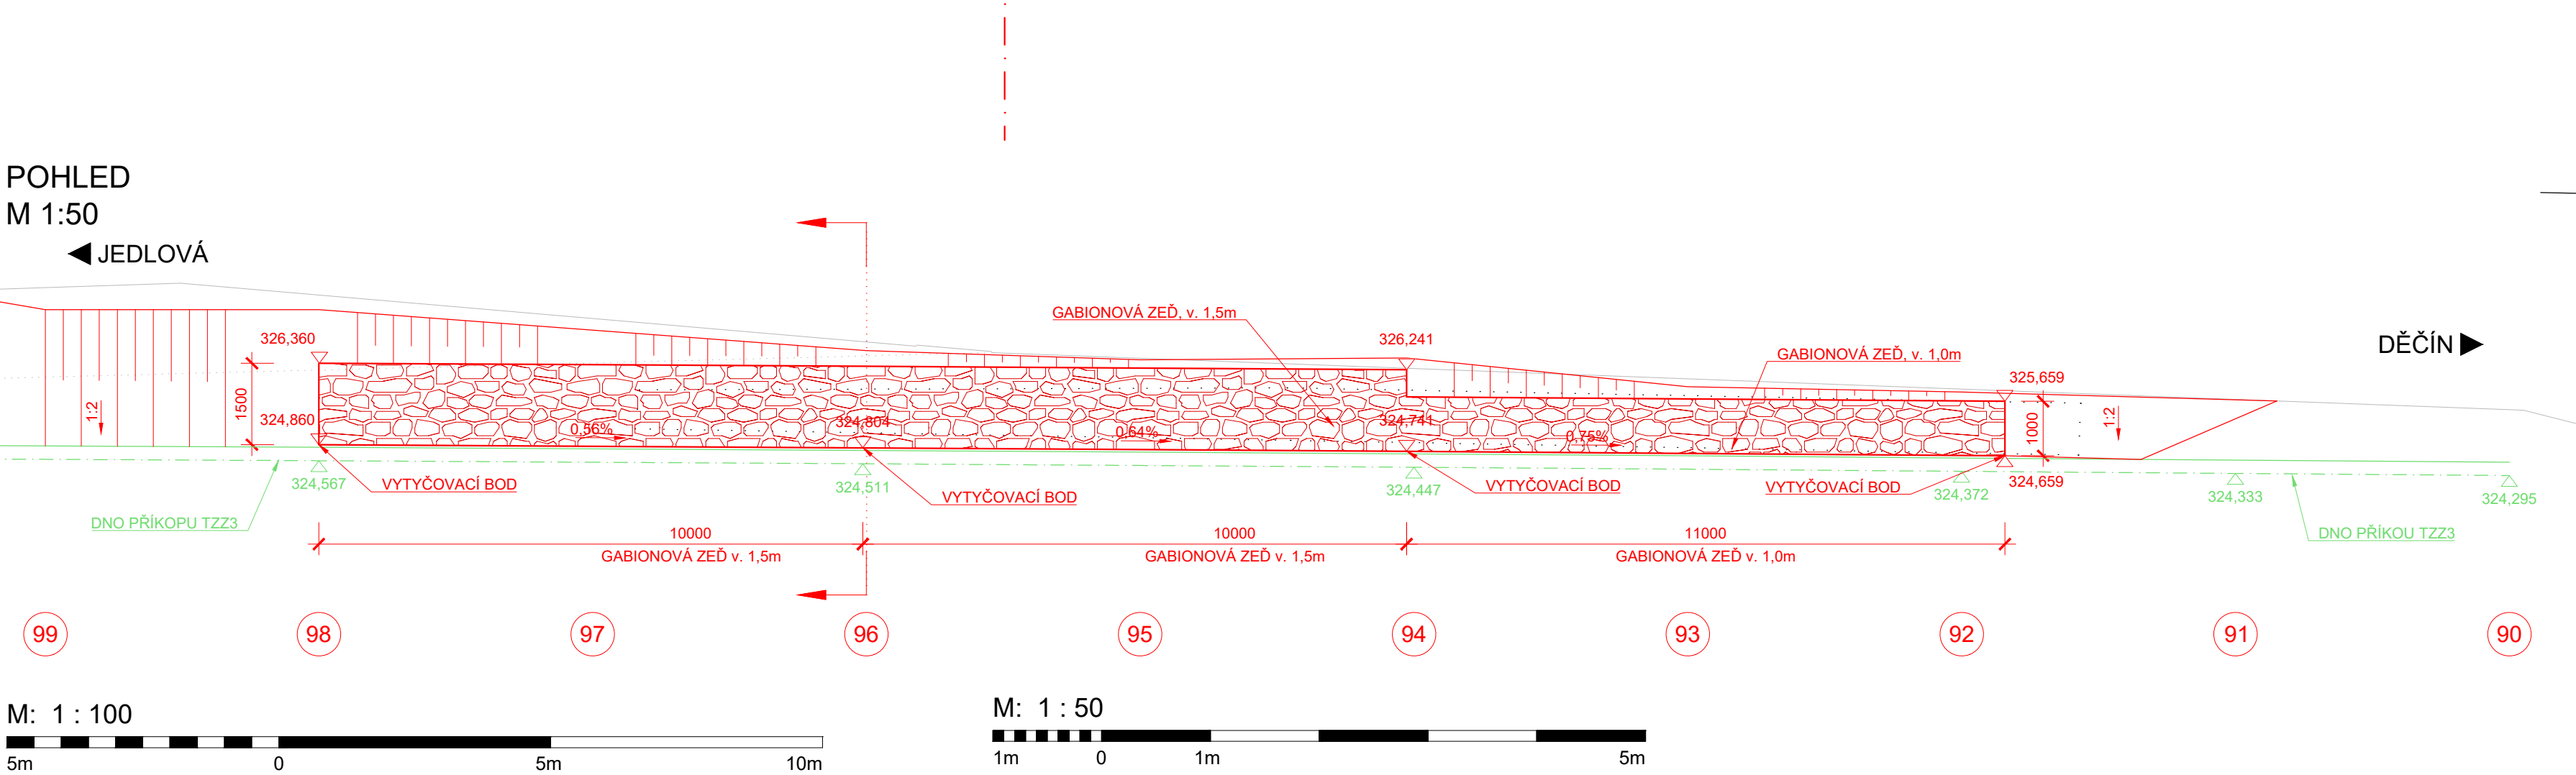
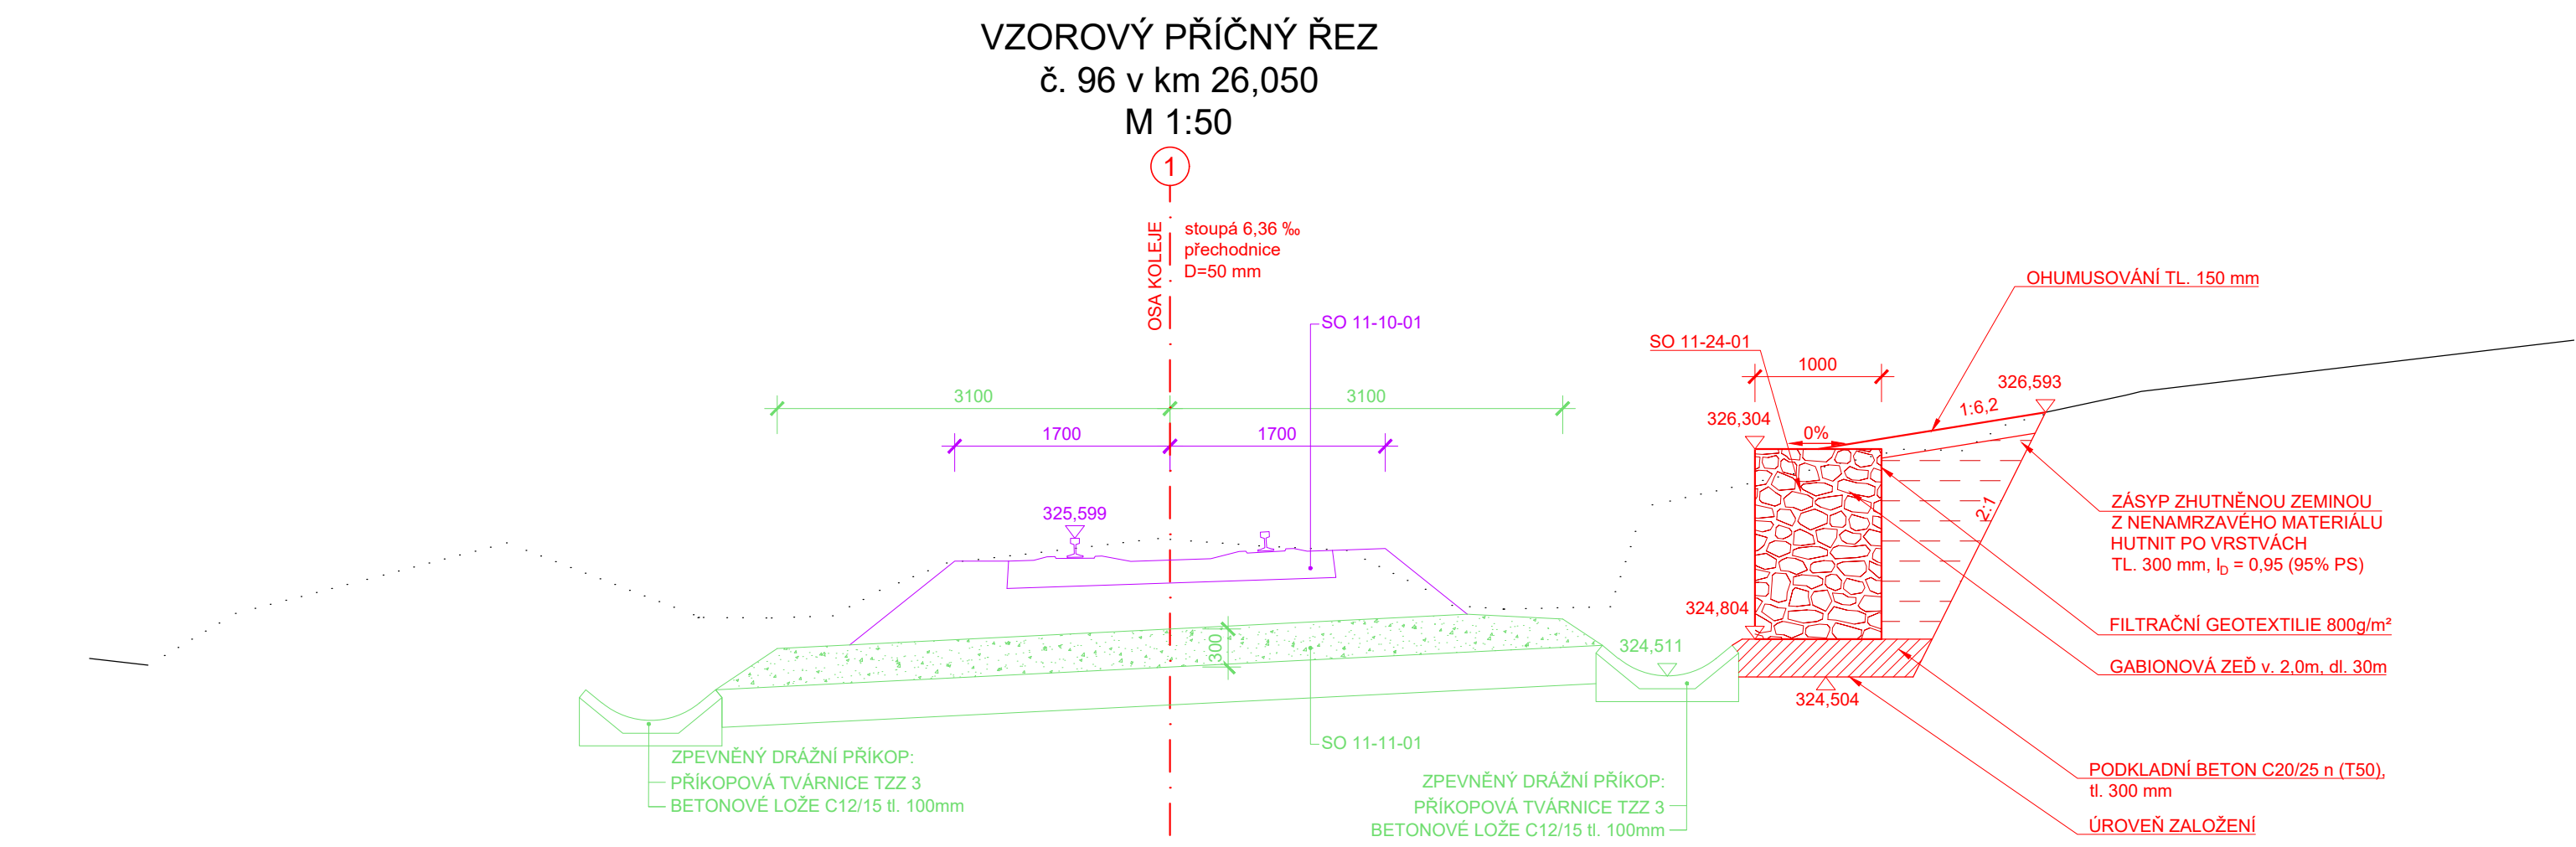


SANACE TĚLESA ŽELEZNIČNÍHO SPODKU NA TRATI DĚČÍN - JEDLOVÁ
V KM 25,880 -25,980


SO 11-24-01 ČESKÁ KAMENICE - HORNÍ KAMENICE, ZÁRUBNÍ ZEď V KM 25,029-25,060
PŮDORYS M 1:100

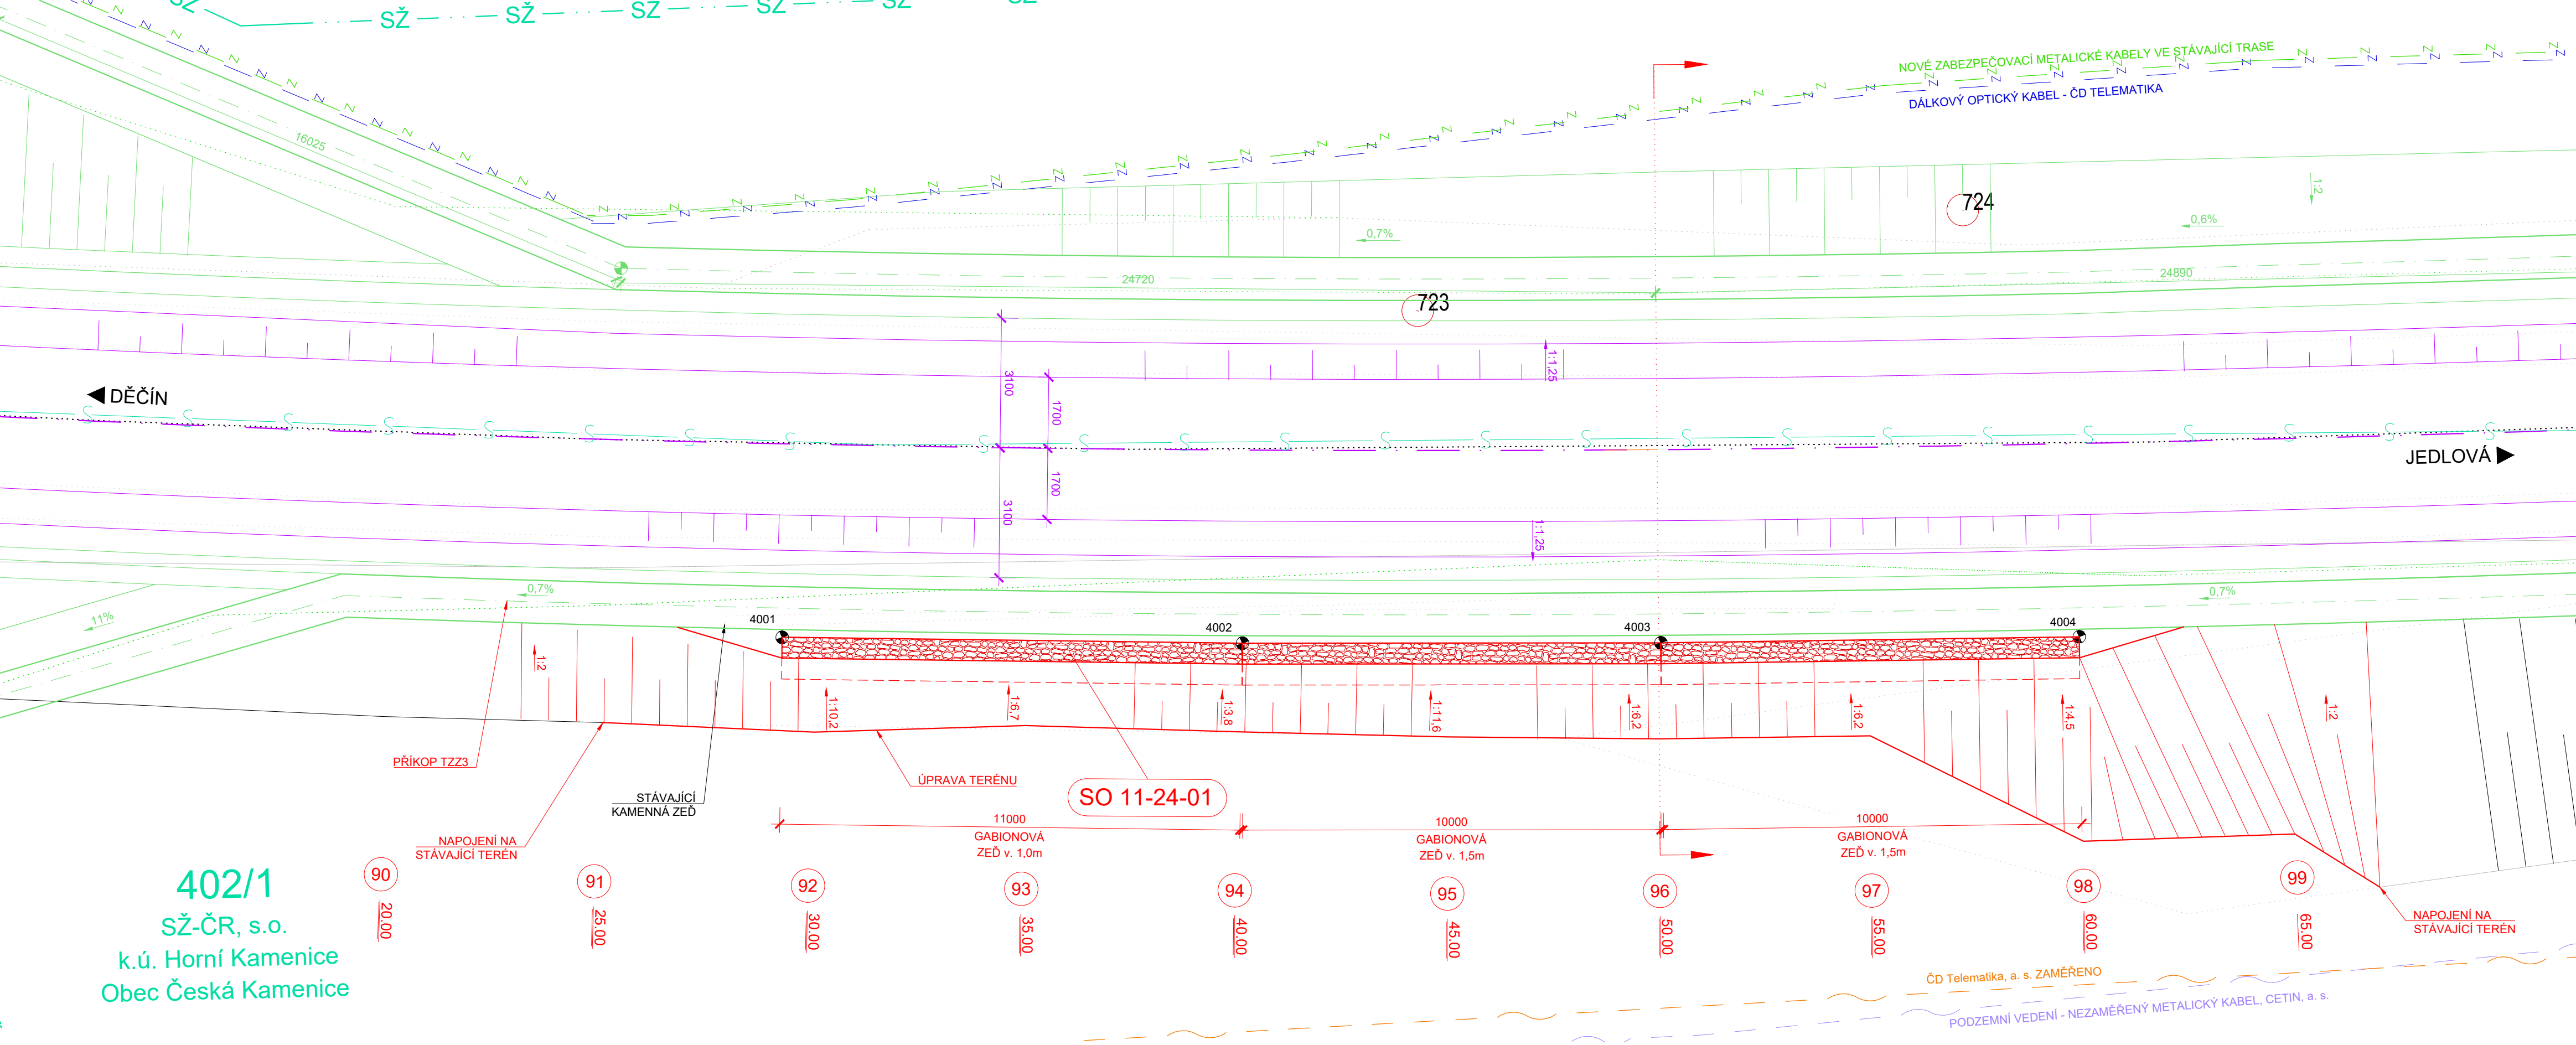


PŘÍČNÝ ŘEZ č. 91 v km 26,025
M 1:100

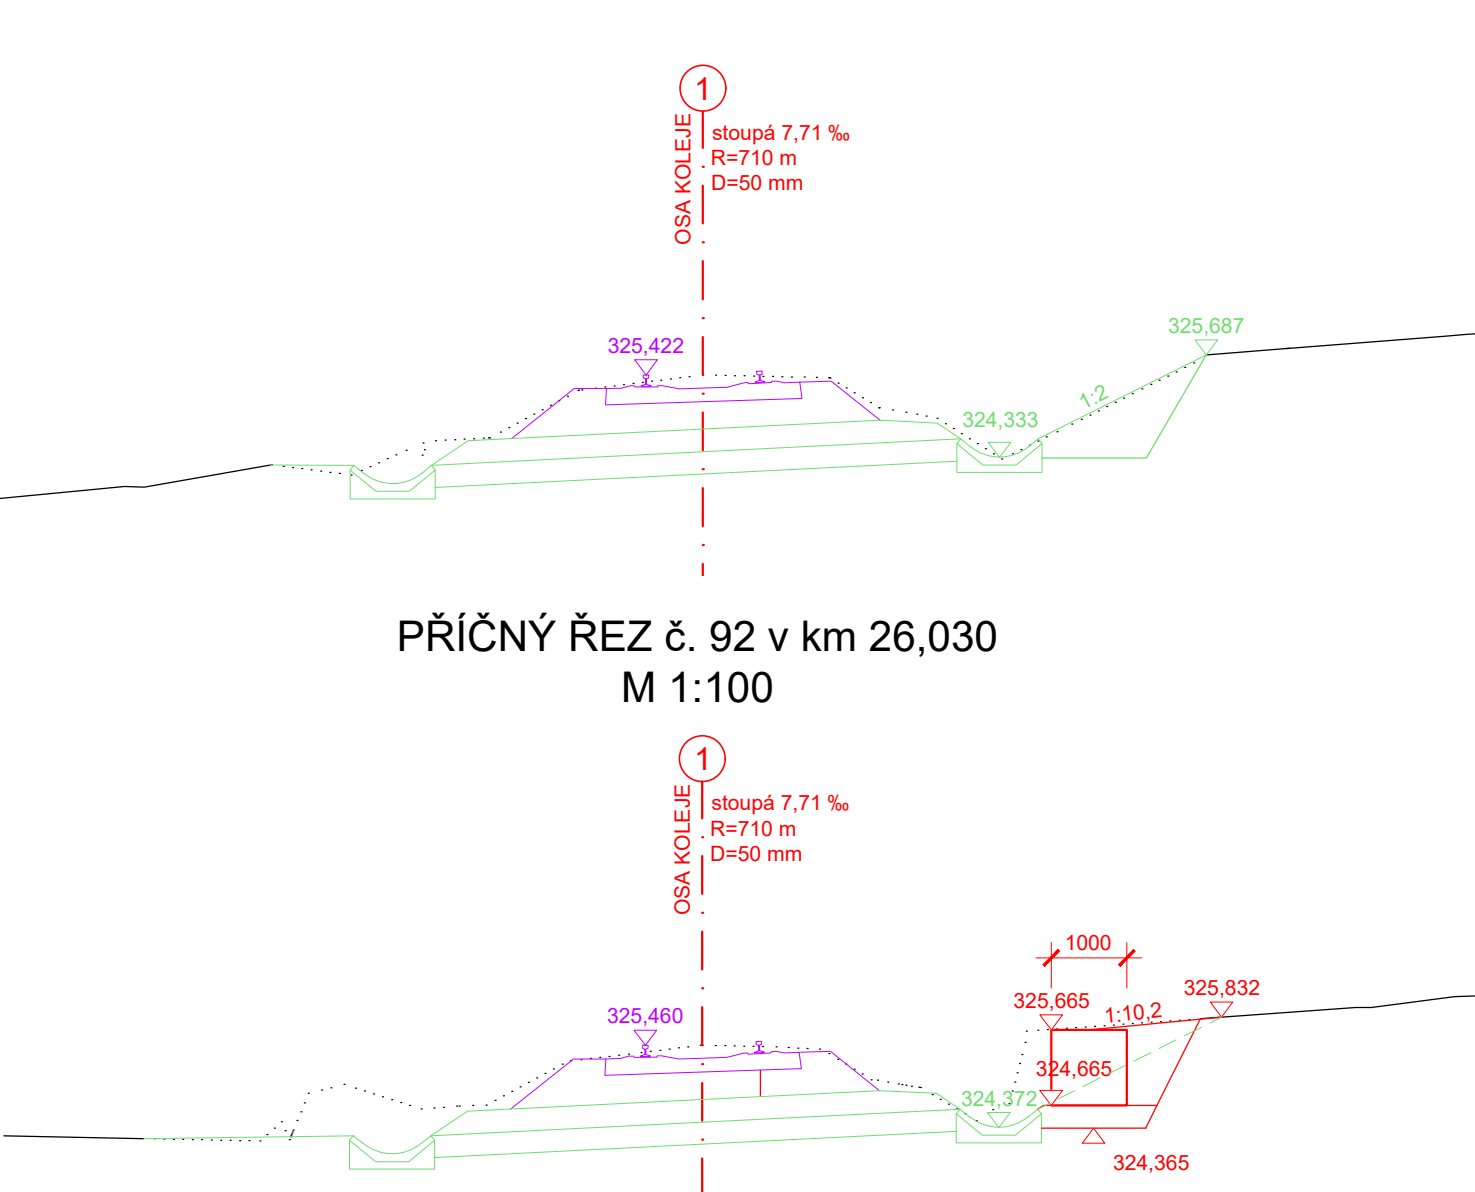


PŘÍČNÝ ŘEZ č. 92 v km 26,030
M 1:100

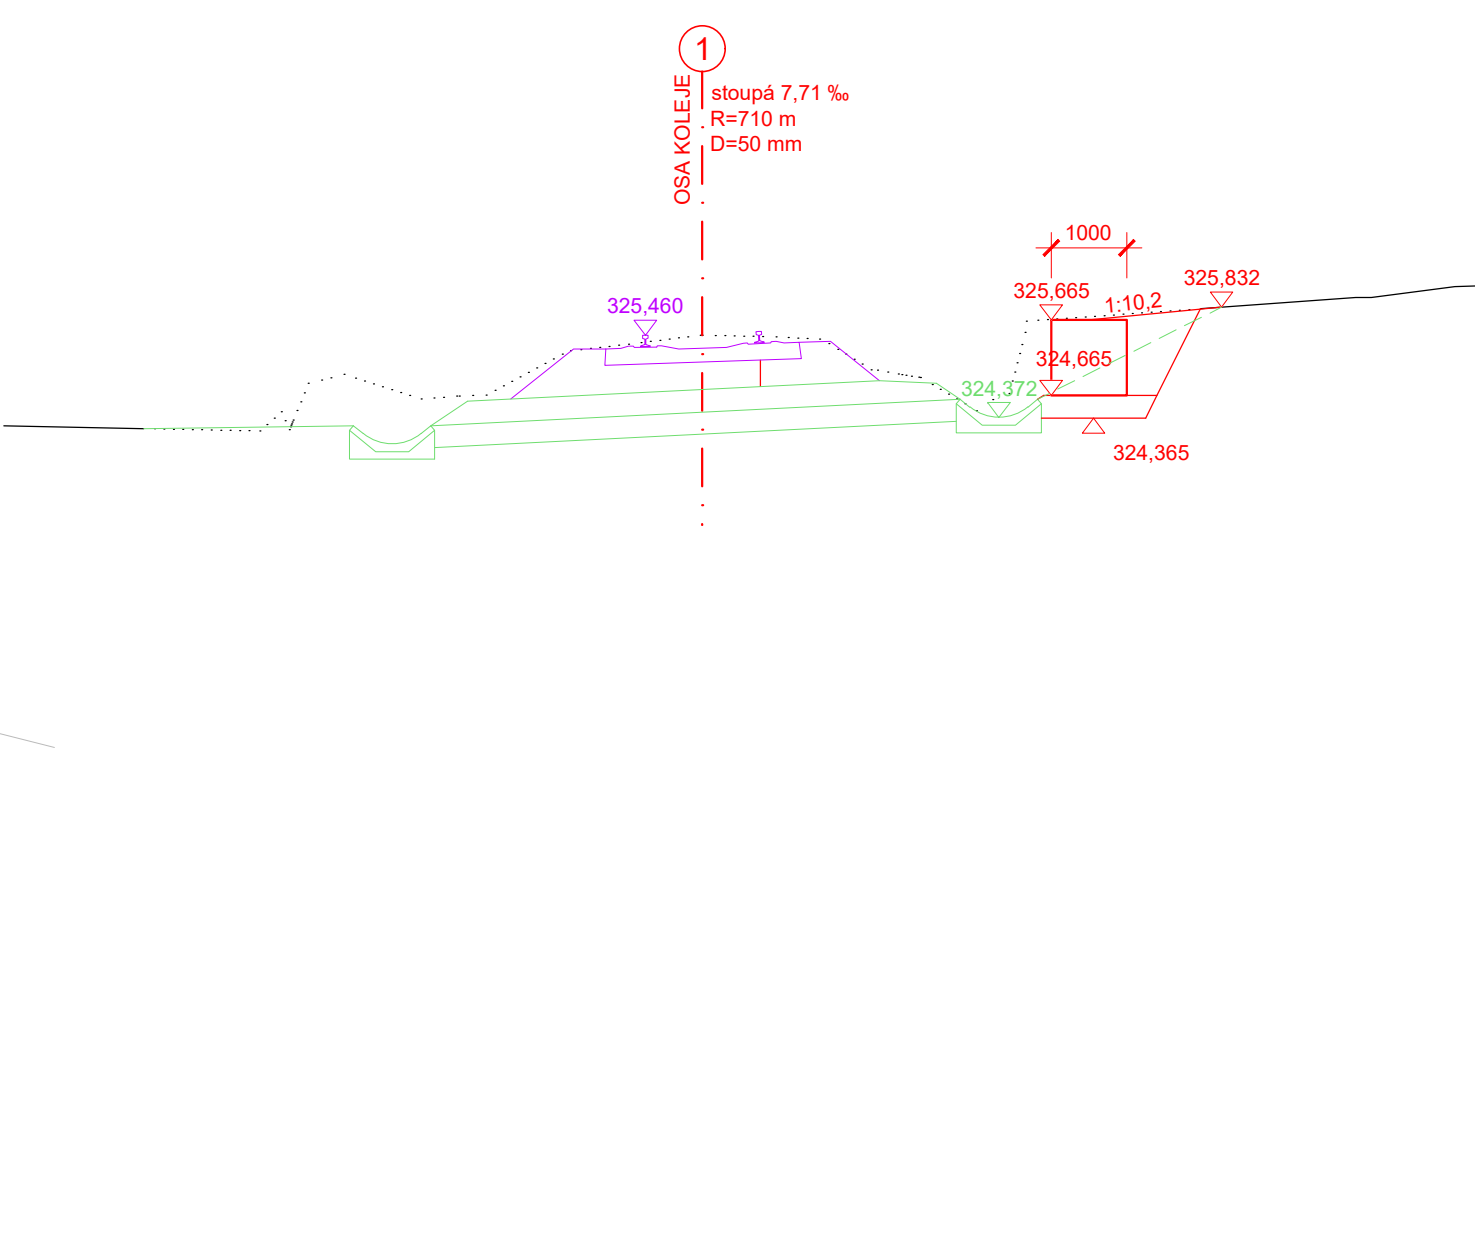


PŘÍČNÝ ŘEZ č. 93 v km 26,035
M 1:100

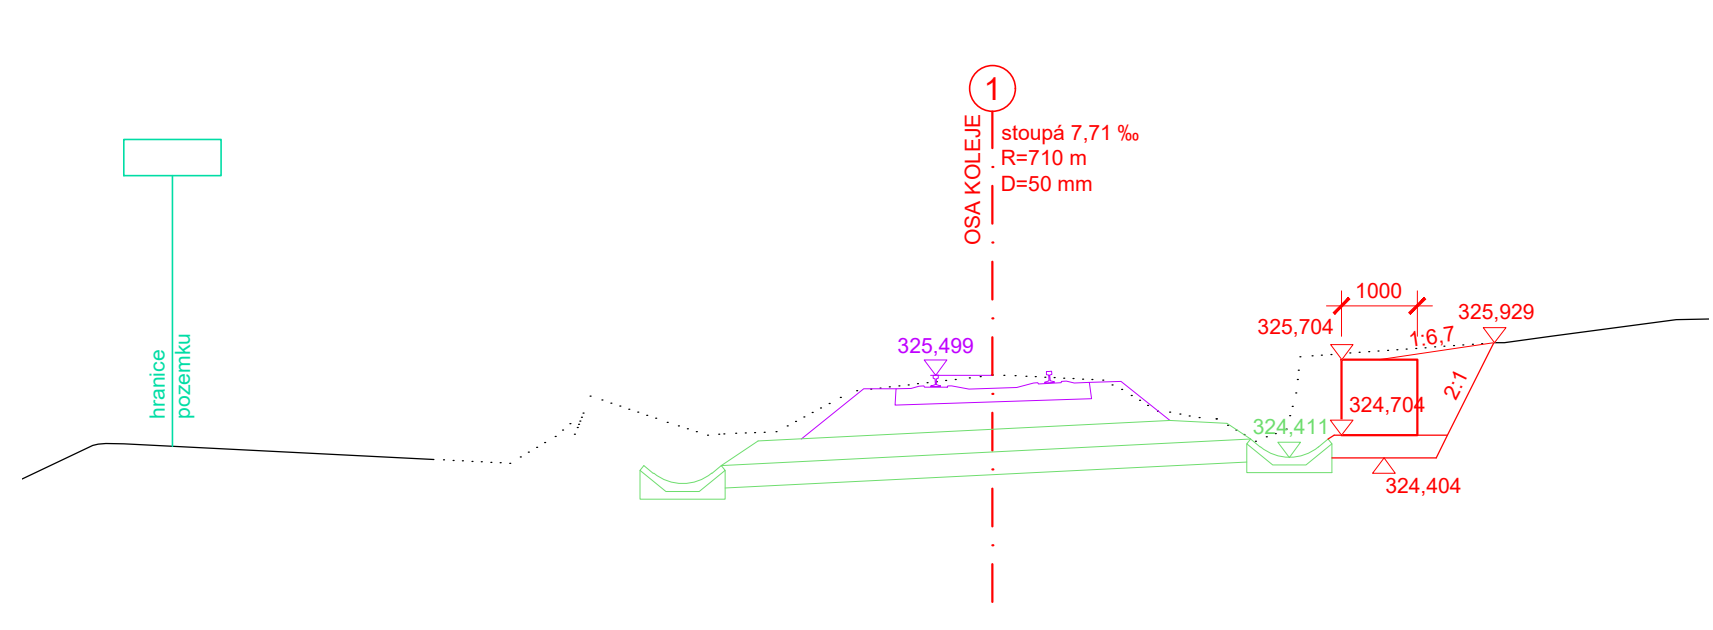


PŘÍČNÝ ŘEZ č. 94 v km 26,040
M 1:100

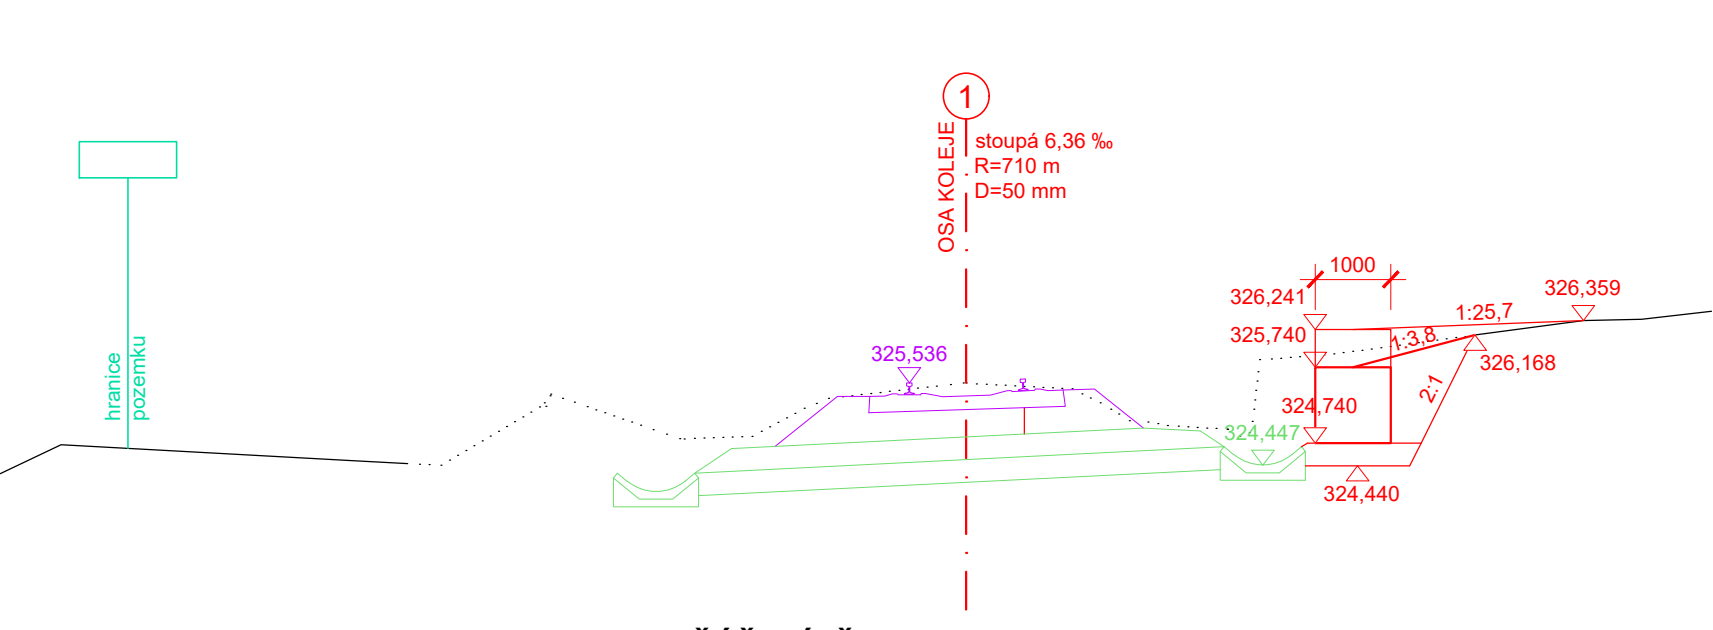


PŘÍČNÝ ŘEZ č. 95 v km 26,045
M 1:100

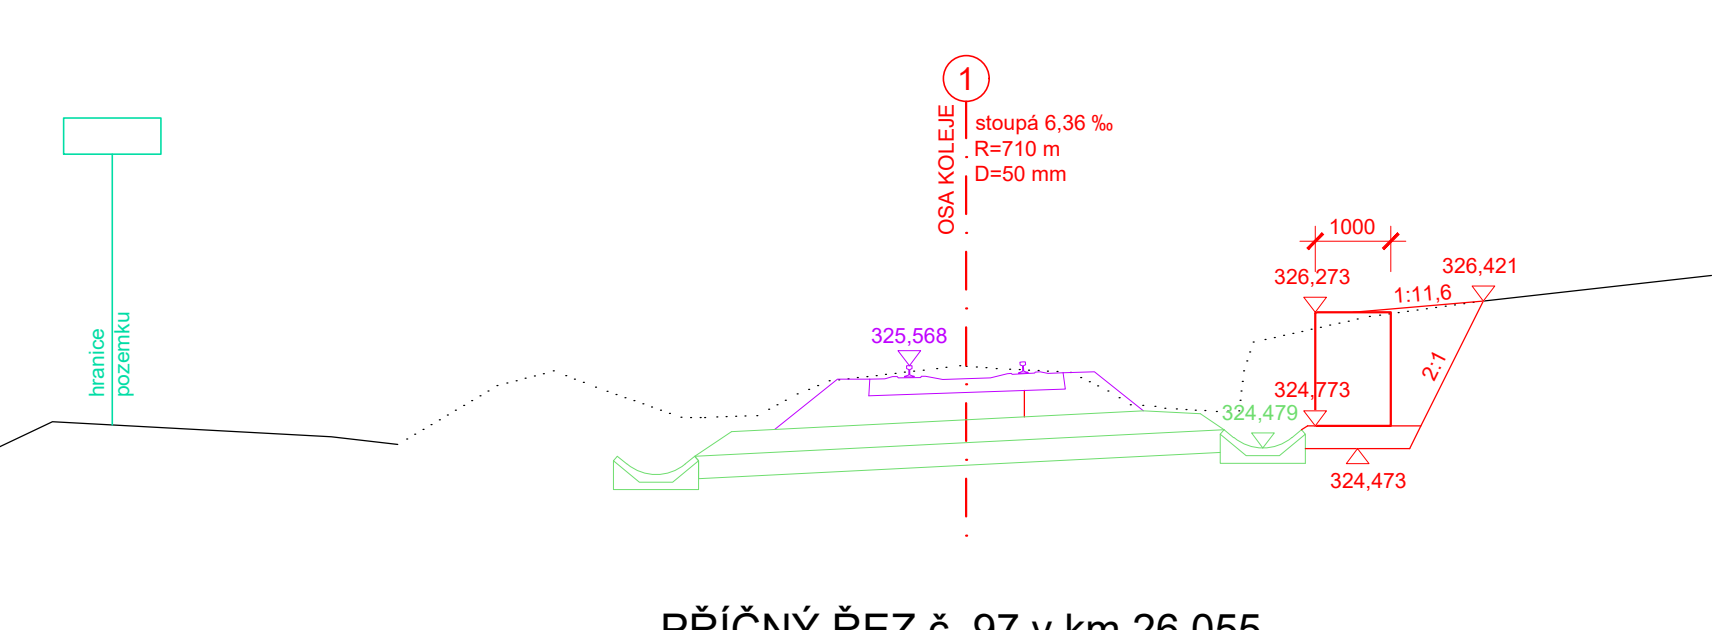


PŘÍČNÝ ŘEZ č. 97 v km 26,055
M 1:100

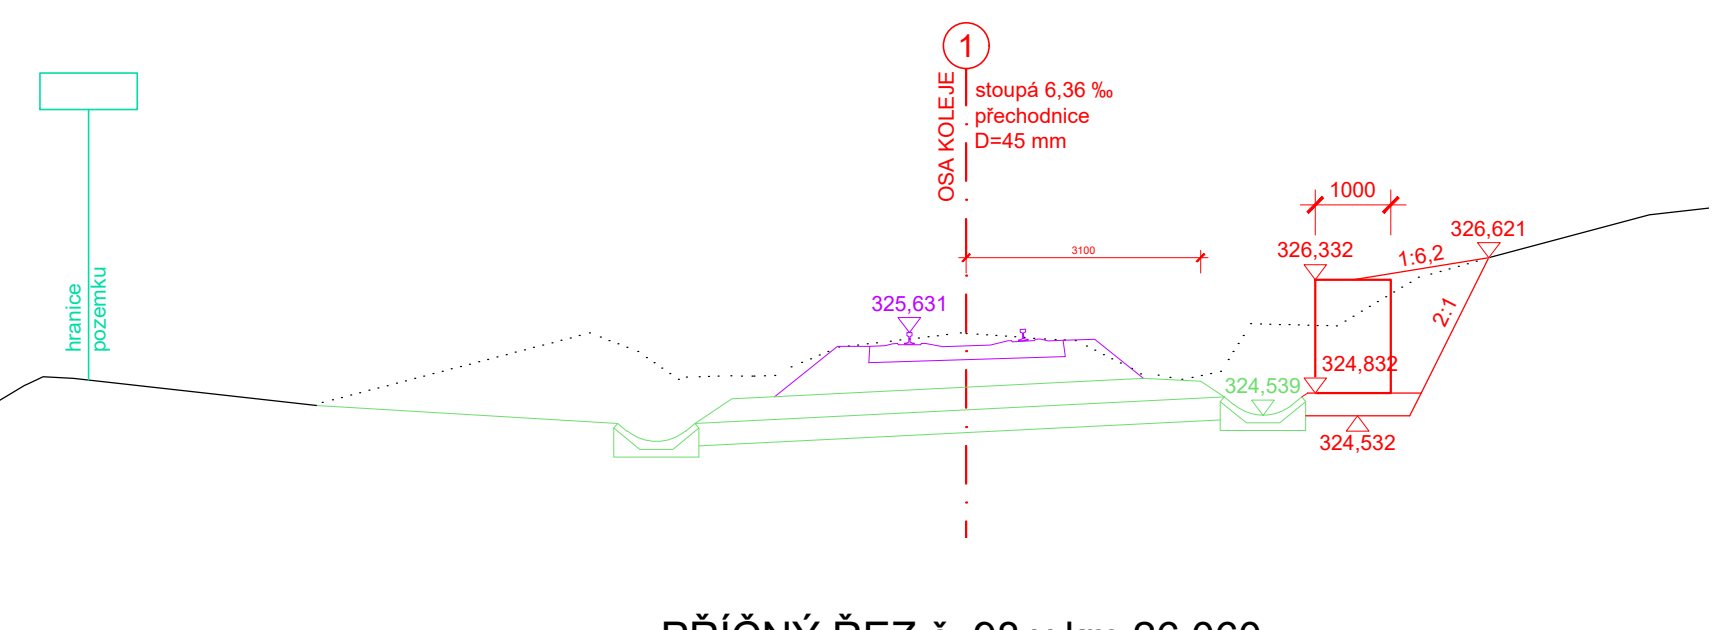

PŘÍČNÝ ŘEZ č. 98 v km 26,060
M 1:100

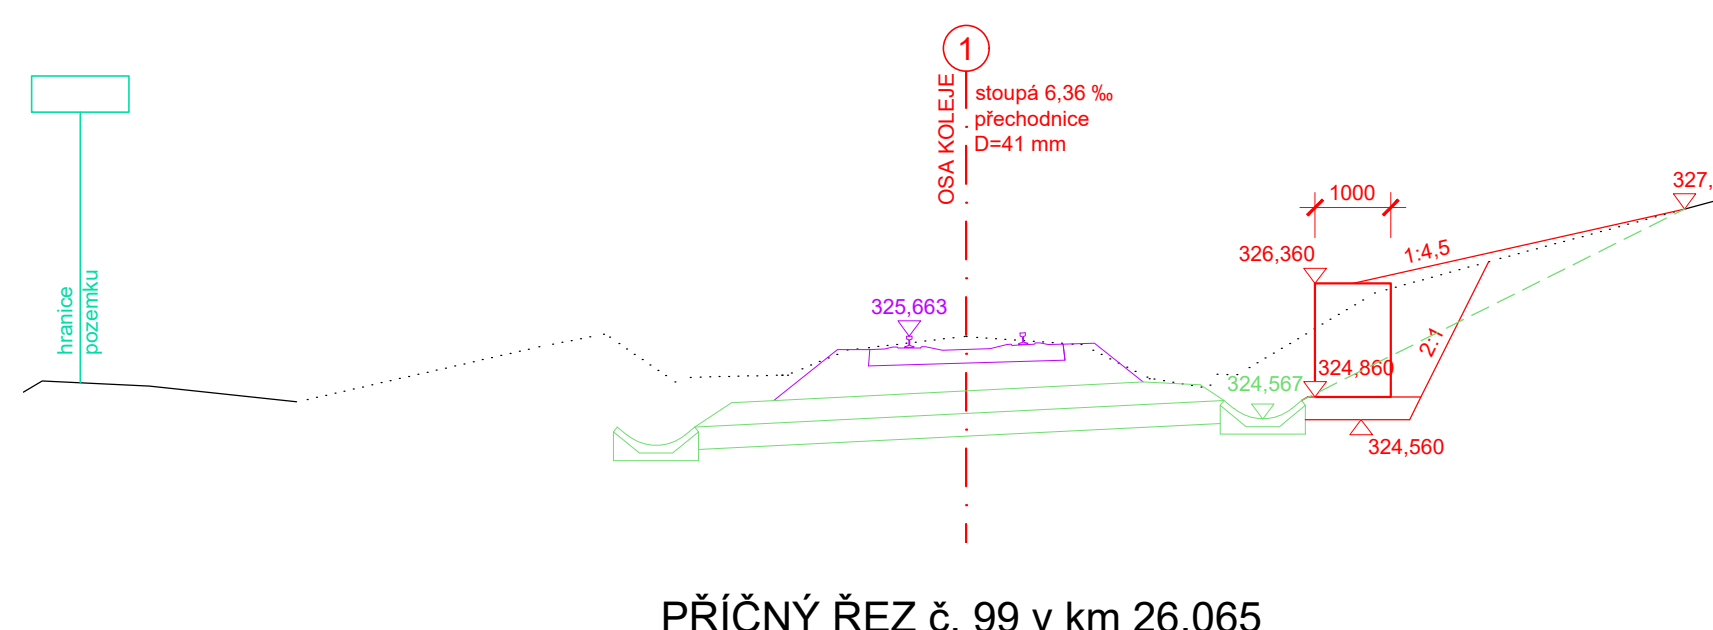

PŘÍČNÝ ŘEZ č. 99 v km 26,065
M 1:100

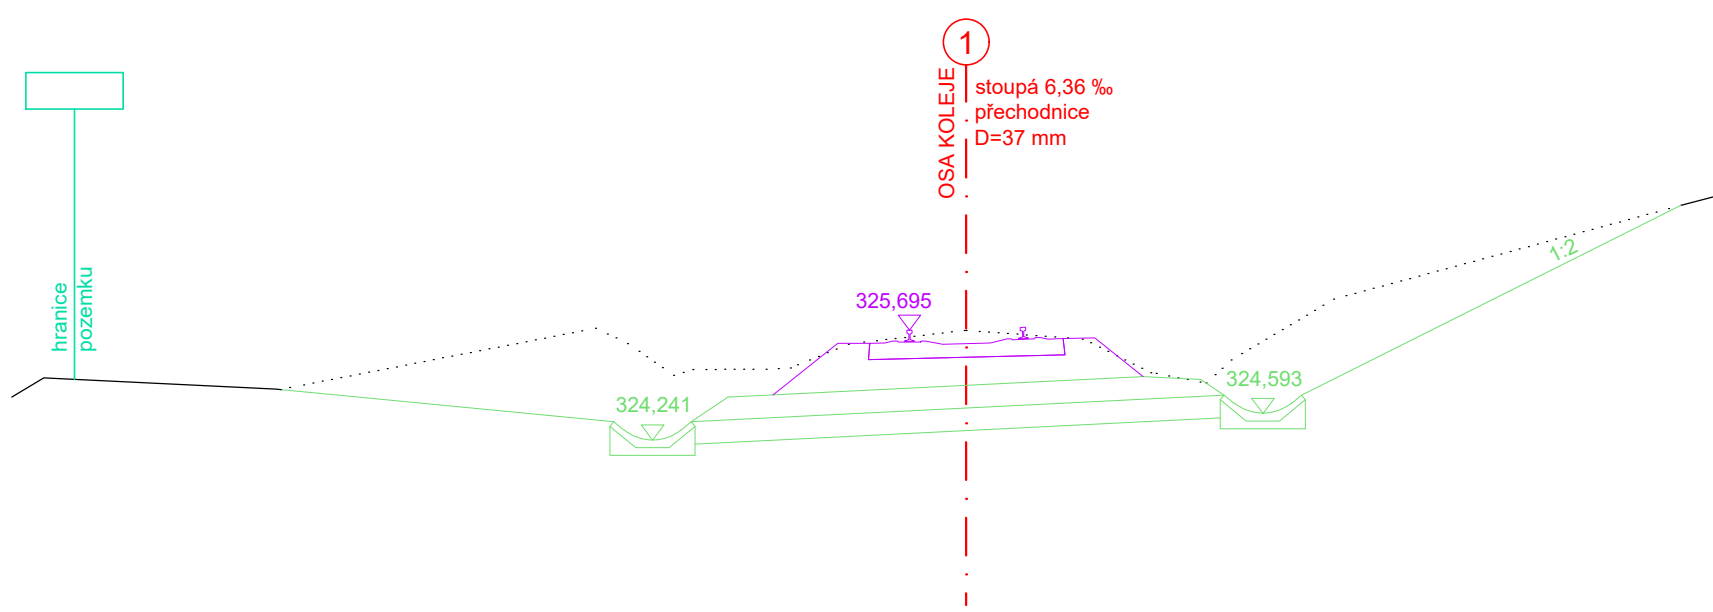


- LEGENDA ČAR:
- KATASTR - HRANICE
 - KATASTR - SLUČKY
 - KATASTR - HRANICE SPRÁVY ŽELEZNIC, s.o.

- LEGENDA INŽENÝRSKÝCH SÍTÍ
- PODZEMNÍ VEDENÍ - NEZAMĚŘENÝ METALICKÝ KABEL, CETIN, a. s.
 - ČD TELEMATIKA a. s.
 - STÁVAJÍCÍ TRASA - ZABEZPEČOVACÍ METALICKÝ KABEL SSZT, SŽ a. s.
 - DÁLKOVÝ OPTICKÝ KABEL 72vl. v CHRÁNIČE HDPE modrá, ČD-Telematika
 - NOVÁ TRASA - ZABEZPEČOVACÍ METALICKÝ KABEL SSZT, SŽ a. s.
 - ZRUŠENÁ TRASA KABELIZACE





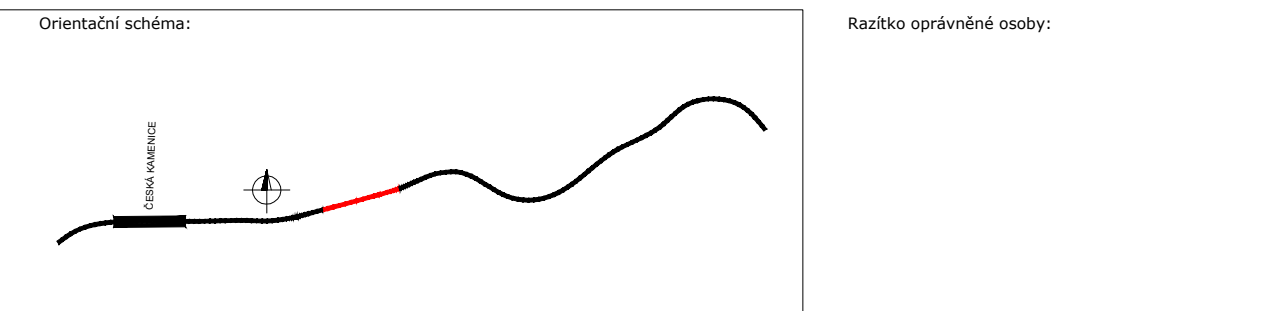

- LEGENDA SOUVISEJÍCÍCH SO
- SO 11-24-01 Česká Kamenice - Horní Kamenice, zárubní zeď v km 26,029-26,060
 - SO 11-11-01 Česká Kamenice - Horní Kamenice, železniční spodek
 - SO 11-10-01 Česká Kamenice - Horní Kamenice, železniční svršek

TABULKA VYTÝČOVACÍCH BODŮ				
Č. BODU	X	Y	Z	
4001	964741.335	731512.912	324,659	SPODNÍ PŘÍČNÝ PŘEHLED
4002	964737.693	731502.532	324,741	
4003	964734.254	731493.143	324,804	
4004	964730.686	731483.801	324,860	

SOUŘADNICOVÝ SYSTÉM: S-JTSK
VÝŠKOVÝ SYSTÉM: Bpv



Revize:	Datum:	Popis:	Kontroloval:
000	04/2024	Definitivní odevzdání	JAN GREPL

Stavebník/Investor:	Správa železnic, státní organizace		SPRÁVA ŽELEZNIC
Adresa:	Dlážděná 1003/7, 110 00 Praha 1		
Zástupce investora:	Stavební správa západ		dipont
Adresa:	Ke Štvanici 656/3, 186 00 Praha 8 - Karlín		
Zhotovitel stavby:	DIPONT s.r.o.		dipont
Adresa:	Křížská 1432/18, 400 01 Ústí nad Labem		
Kontakt:	T: +420 475 201 724 E: dipont@dipont.cz		dipont
Hlavní projektant (HPI):	Ing. Jan Grepl		
Specialista:	Ing. Jan Grepl	Odpovědný projektant:	Zpracovatel:
			

Název stavby/akce:	Sanace tělesa železničního spodku na trati Děčín - Jedlová v km 25,880 -25,980			Označení (S-nad):	S632000536
Název části:	Stavební část			Označení zhotovitele:	D21106
Název objektu:	Česká Kamenice - Horní Kamenice, zárubní zeď v km 26,029 - 26,060			Označení části:	D.2.1.4
Název přílohy:	Navrhovaný stav			Označení objektu/komplexu:	SO 11-24-01
Název dílčí části přílohy:	-			Číslo přílohy:	2.0.2.1
Ústecký kraj	Katastrální území:			Paré:	
TUDU:		086112			
Stupeň dokumentace:		Datum zpracování:			
PDPS		04/2024			
Formát:		12xA4			
Měřítko:		1:100, 1:50			
Číslo přílohy:		Paré:			
Číslo přílohy:		2.0.2.1			