



SANACE TĚLESA ŽELEZNIČNÍHO SPODKU NA TRATI DĚČÍN - JEDLOVÁ  
V KM 25,880 -25,980

SO 11-21-01 PROPUSTEK EV. KM 25,897 - DEMOLICE


PŮDORYS M 1:100

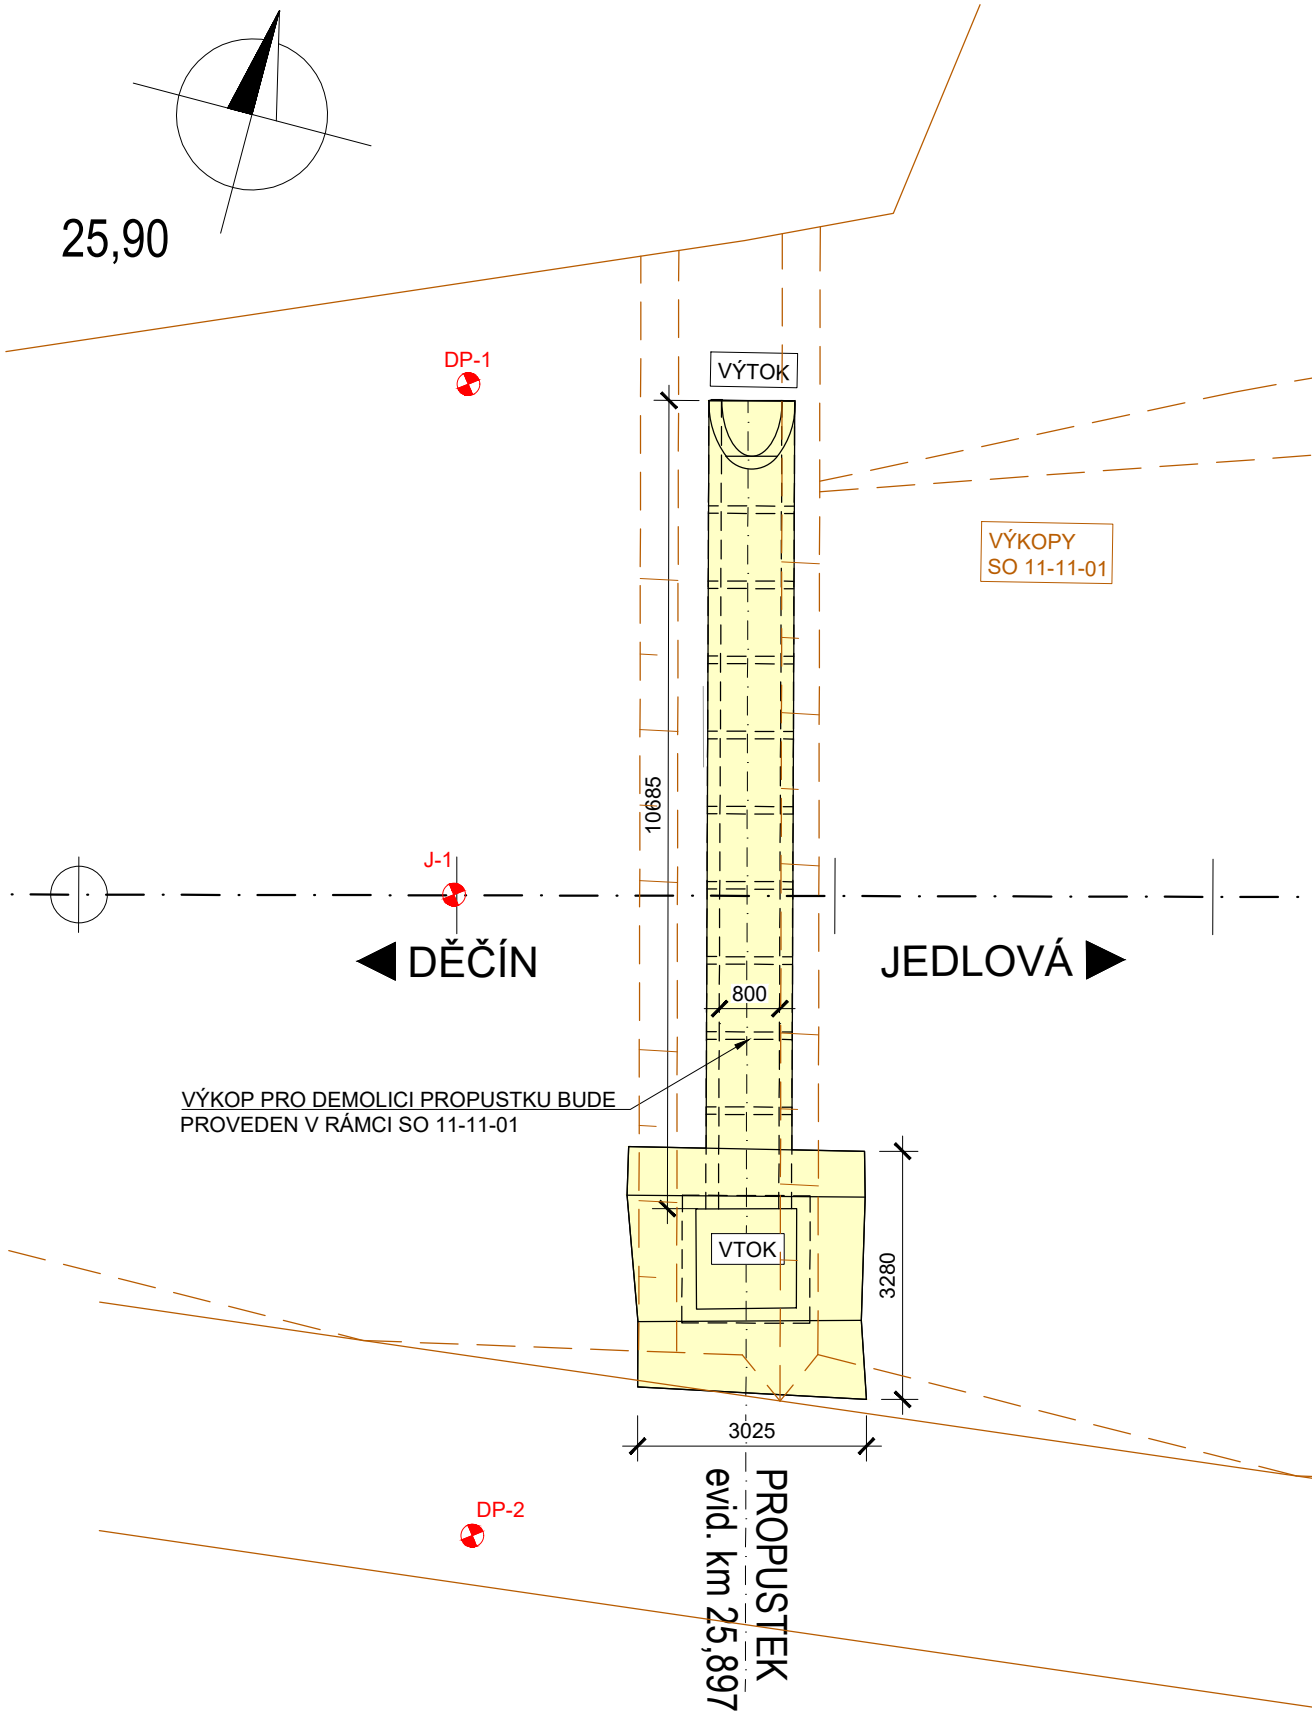

PŘÍČNÝ ŘEZ  
M 1:50

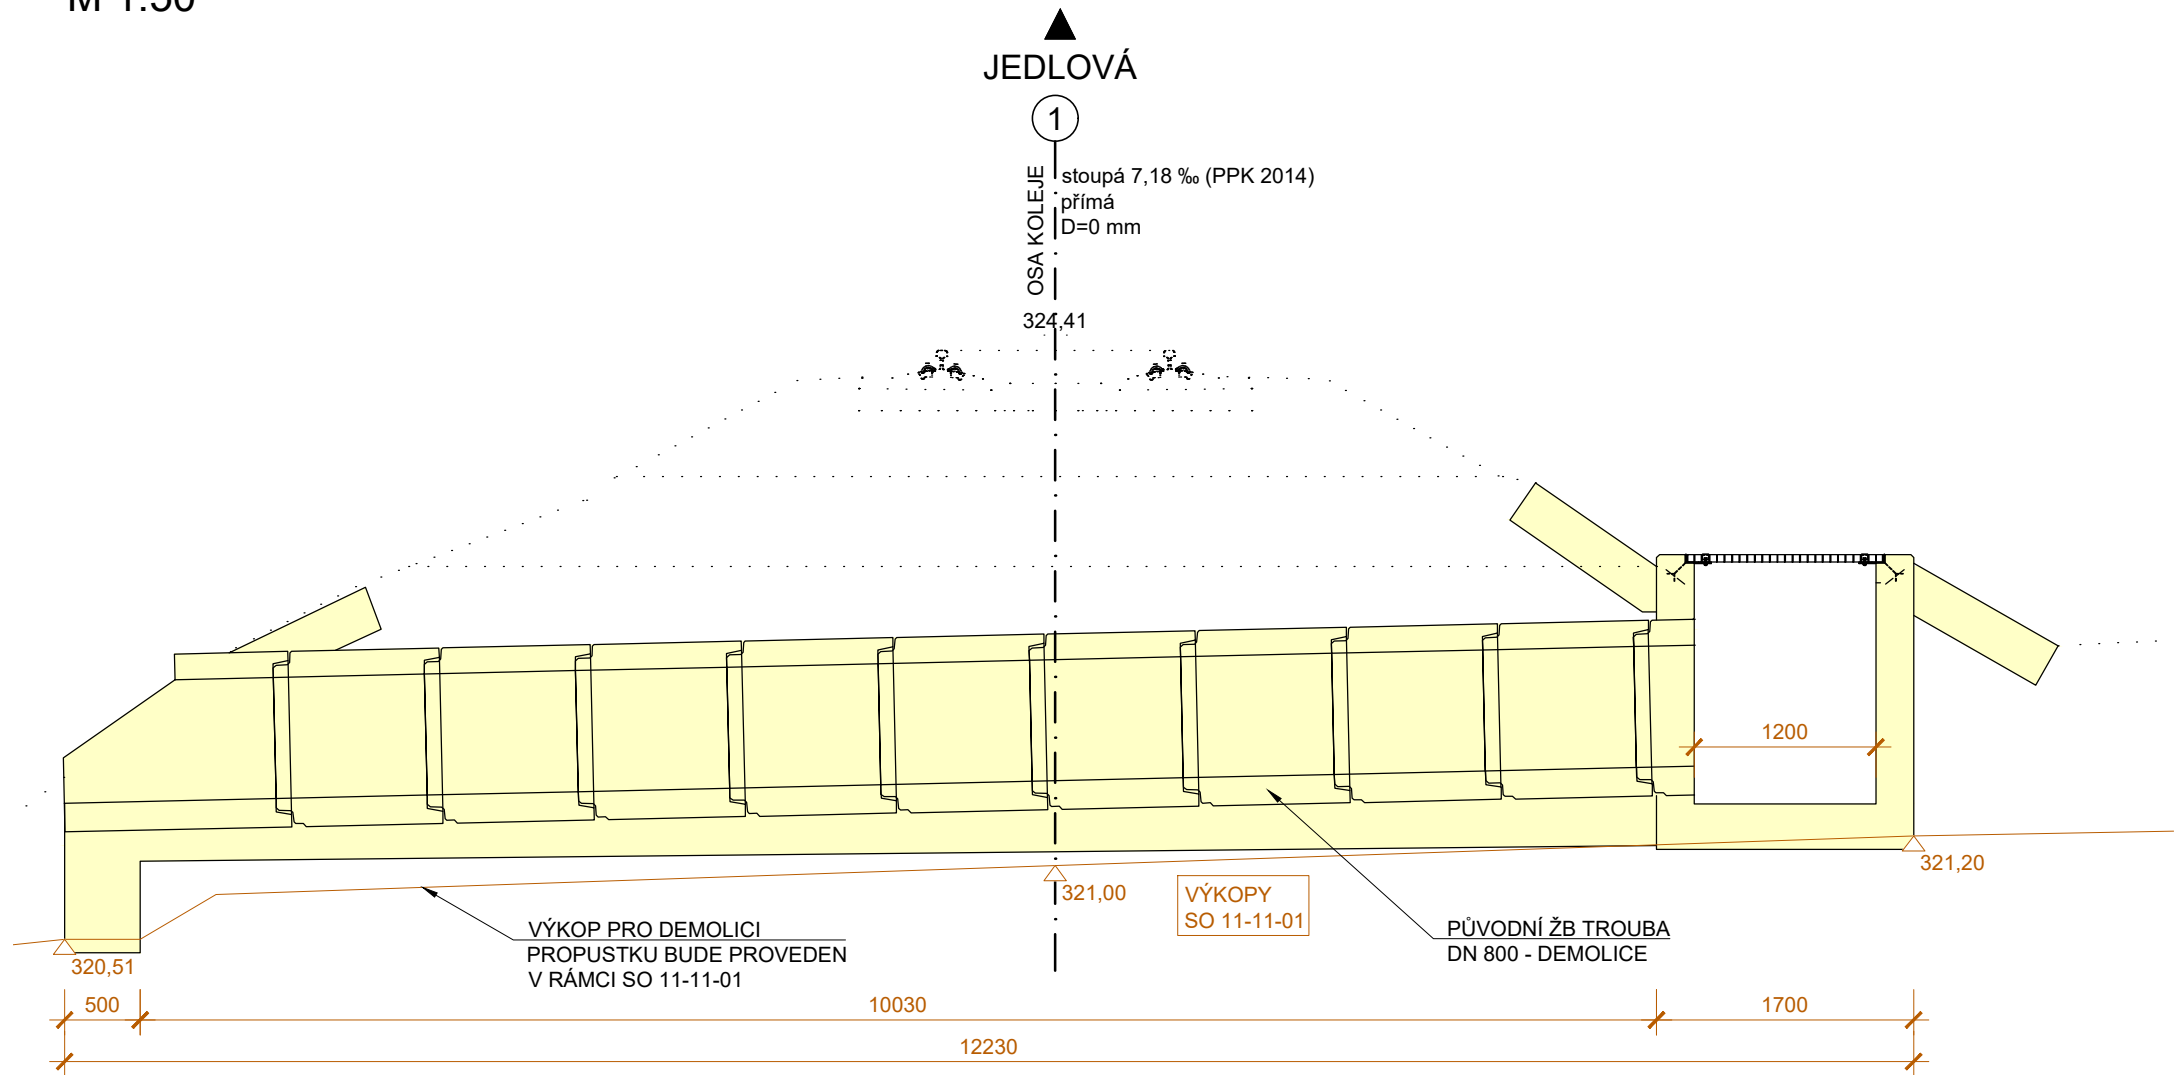


PODÉLNÝ ŘEZ M 1:50

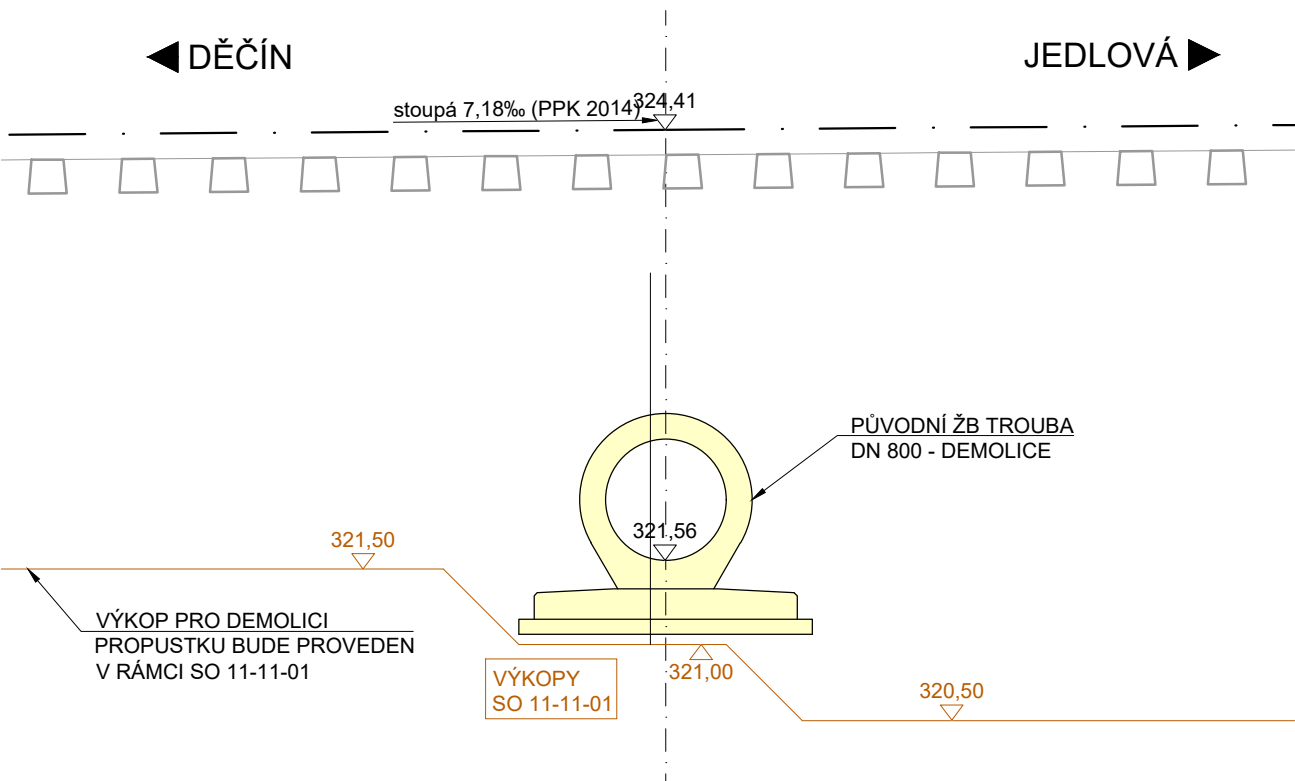

KUBATURY DEMOLICE

BETON:	
PROPUSTEK - ŽB PATKOVÉ TROUBY DN 800	5,9 m <sup>3</sup>
PODKLADNÍ BETON	2,4 m <sup>3</sup>
ZÁKLAD + ZESÍLENÝ ZÁKLAD + ŽB PRÁH	4,9 m <sup>3</sup>
ŽB MONOLITICKÁ JÍMKA	2,8 m <sup>3</sup>
CELKEM	16,0 m <sup>3</sup>
ODLÁŽDĚNÍ NA VTOKU A VÝTOKU (tl.300mm)	3,2 m <sup>2</sup>

SOUŘADNICOVÝ SYSTÉM: S-JTSK  
VÝŠKOVÝ SYSTÉM: Bpv

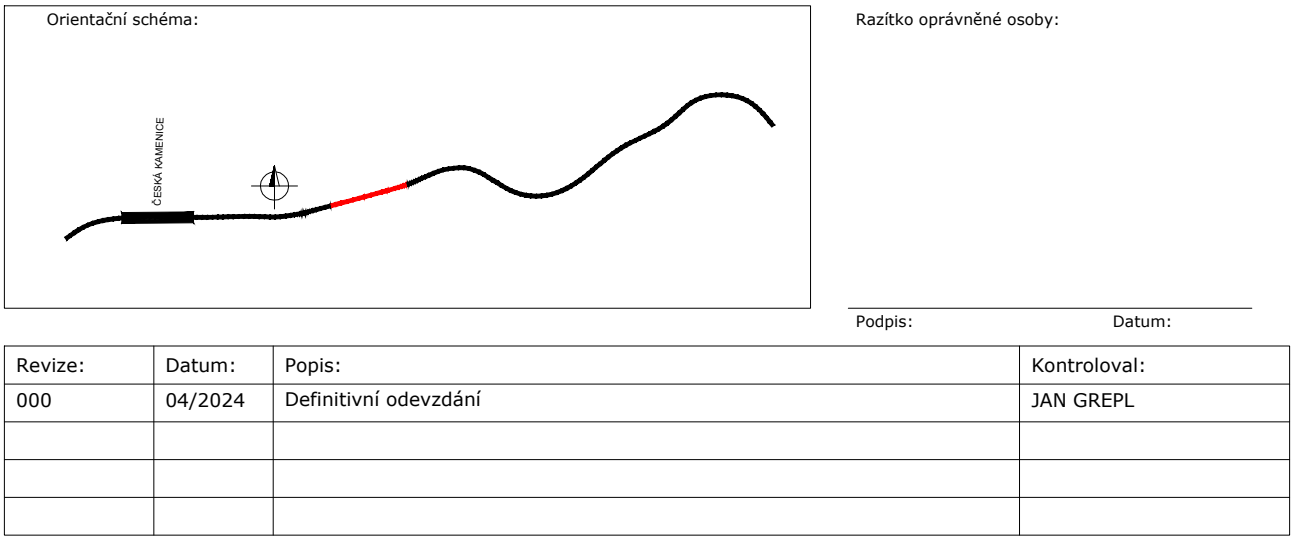

Stavebník/Investor:	<b>Správa železnic, státní organizace</b>	
Adresa:	Dlážděná 1003/7, 110 00 Praha 1	
Zástupce investora:	Stavební správa západ	
Adresa:	Ke Štvanici 656/3, 186 00 Praha 8 - Karlín	
Zhotovitel stavby:	<b>DIPONT s.r.o.</b>	
Adresa:	Klíšská 1432/18, 400 01 Ústí nad Labem	
Kontakt:	T: +420 475 201 724 E: dipont@dipont.cz	
Hlavní projektant (HIP):	Specialista:	Odpovědný projektant:
Ing. Jan Grepl	Ing. Jan Grepl	Ing. Jan Grepl
		Zpracovatel:
		Ing. Zuzana Greplová

Název stavby/akce:	<b>Sanace tělesa železničního spodku na trati Děčín - Jedlová v km 25,880 -25,980</b>	Označení (S-kód): S632000536
Název části:	Stavební část	Označení zhotovitele: D21106
Název objektu:	<b>Česká Kamenice - Horní Kamenice, propustek ev. km 25,897 - demolice</b>	Označení části: D.2.1.4
Název přílohy:	Demolice	Označení objektu/komplexu: <b>SO 11-21-01</b>
Název dílčí části přílohy:	-	Číslo přílohy: <b>2.0.2.1</b>
Kraj:	Katastrální území:	Paré:
Ústecký kraj	Horní Kamenice	
TUDU:	086112	
Stupeň dokumentace:	Datum zpracování:	Formáty:
PDPS	04/2024	4xA4
		Měřítko:
		1:100, 1:50
S-kód:	Stupeň dokumentace:	Část:
S 6 3 2 0 0 0 5 3 6	P	D P S
	D	2 1 0 4
	S	0 1 1 2 1 0 1 X X X
	Příloha:	Revize:
	2	0 2 1 0 0 0