


Žel.zast.Střítež
u Českého Těšína

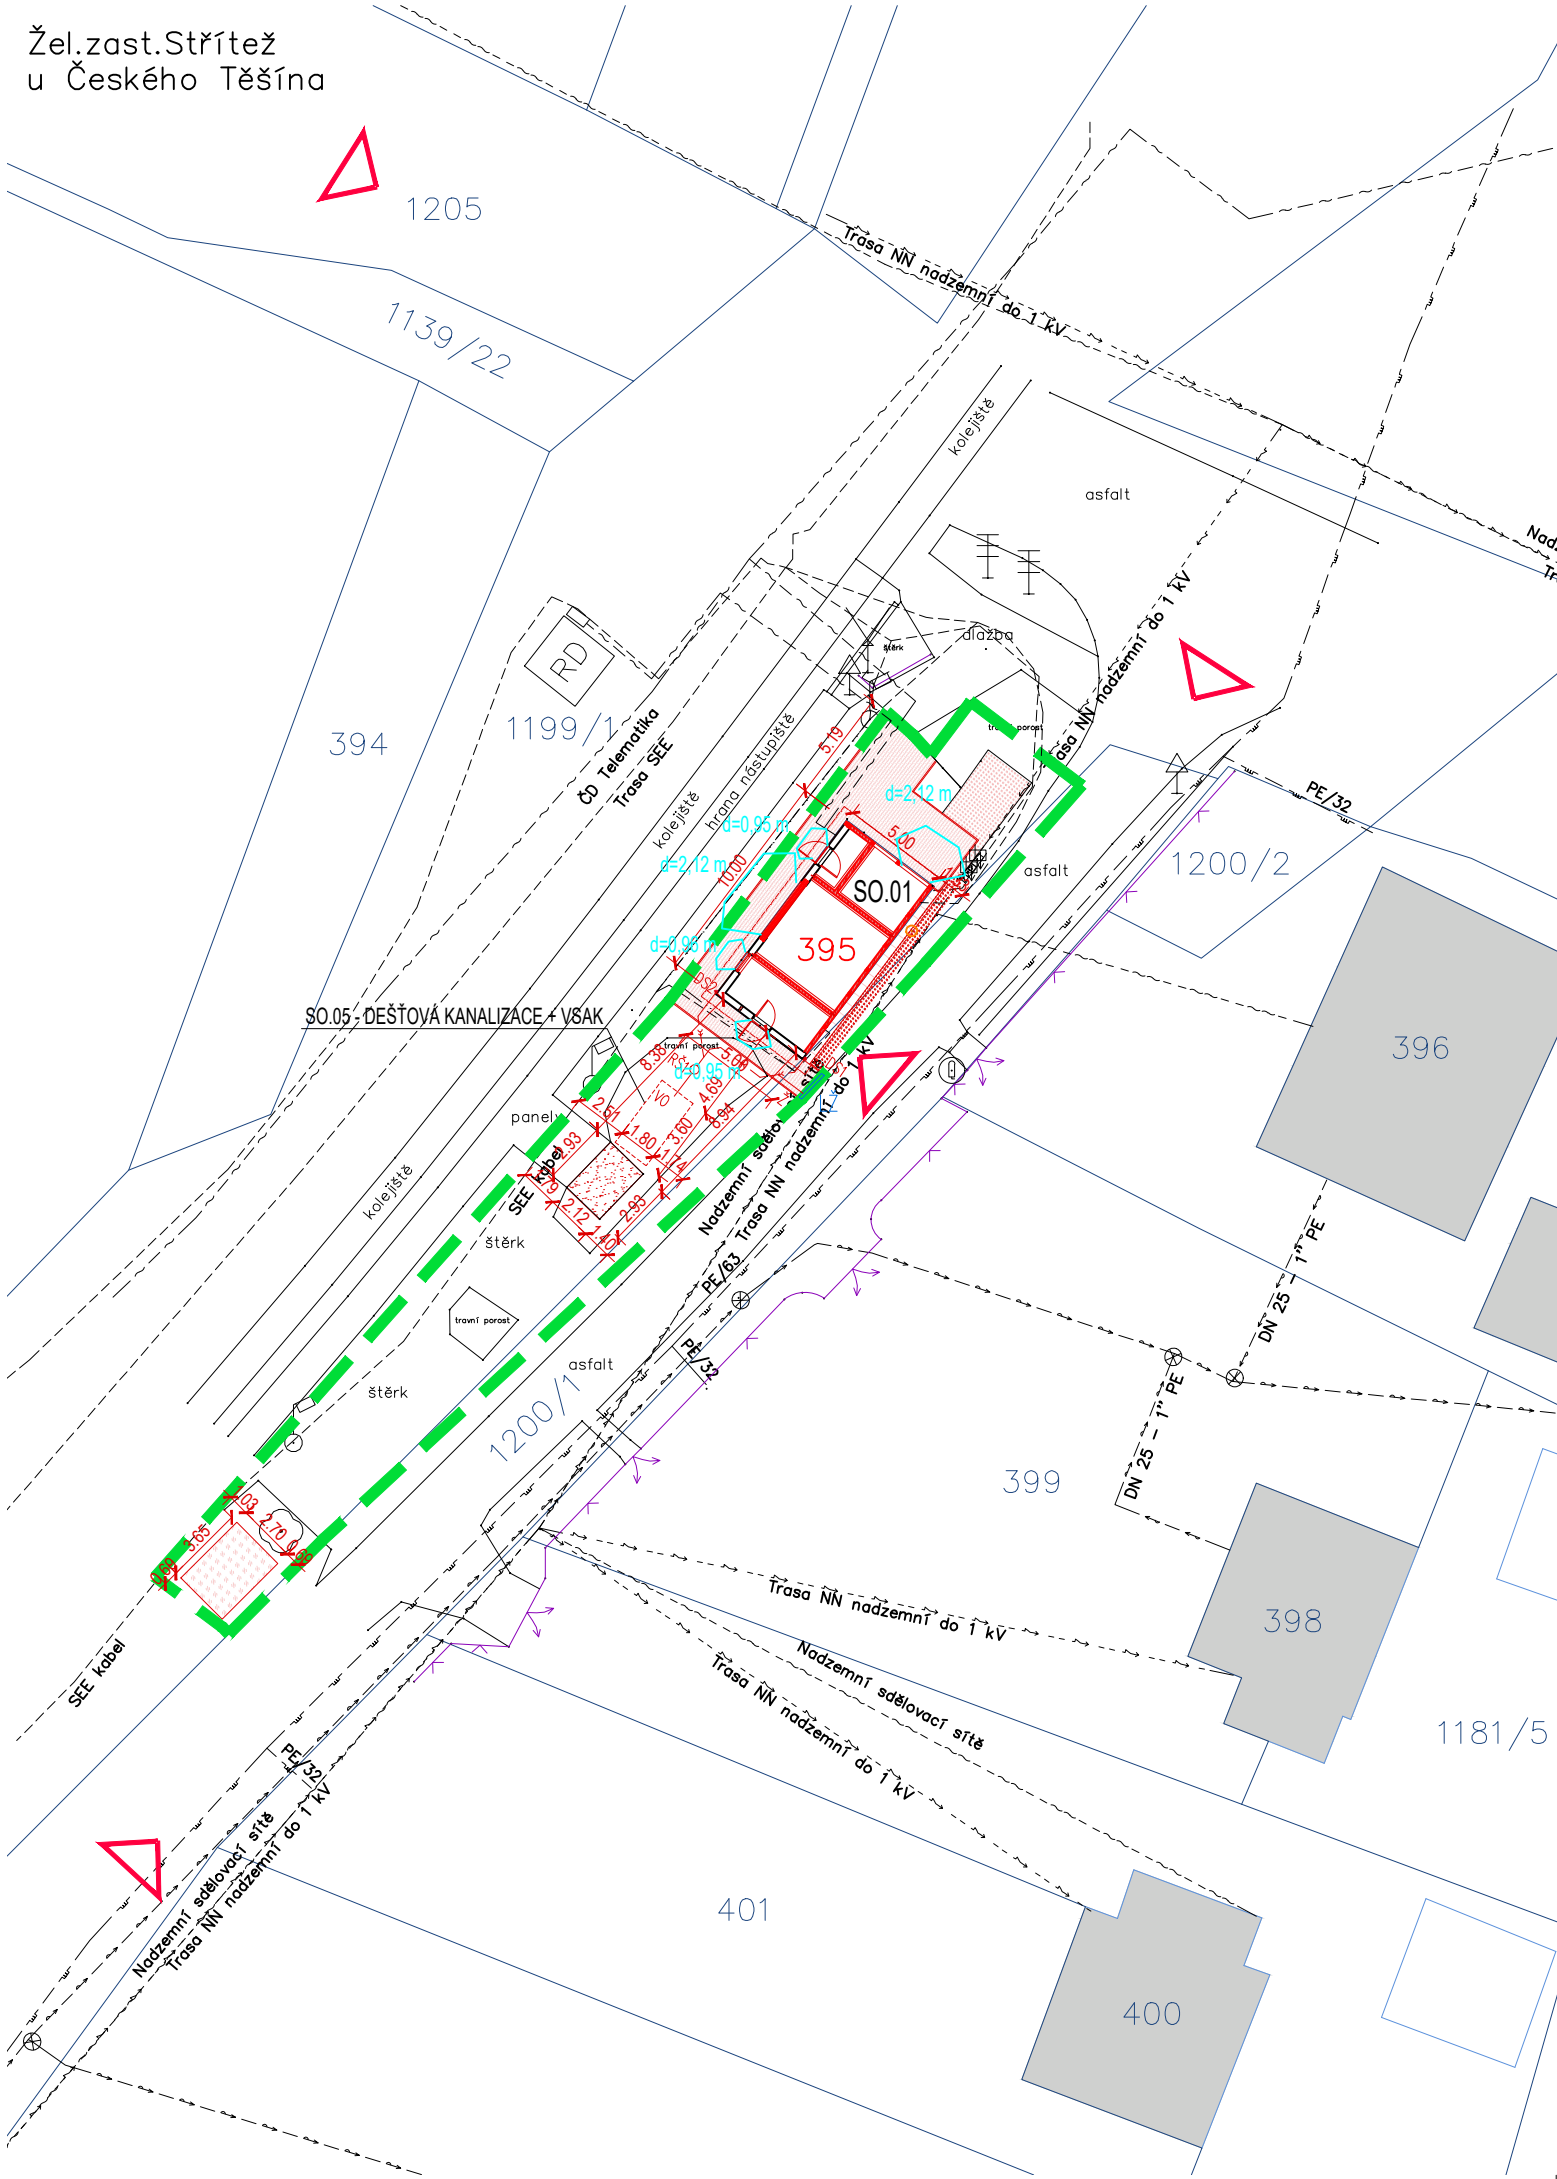

LEGENDA

- REKONSTRUOVÁNA ČÁST OBJEKTU
- ODSTRAŇOVANÁ ČÁST OBJEKTU
- NOVÉ ZPEVNĚNÉ PLOCHY – CELKOVÁ PLOCHA 32m2
PŘÍSTUPOVÝ CHODNÍK – ZÁMKOVÁ DLŽBA TL. 60mm
- ODSTRAŇOVANÉ ZPEVNĚNÉ PLOCHY – HUTNĚNÝ ŠTĚRK
- NOVÉ ZPEVNĚNÉ PLOCHY – HUTNĚNÝ ŠTĚRK
- ODSTRAŇOVANÉ ZATRAVNĚNÉ PLOCHY
- NOVÉ ZATRAVNĚNÉ PLOCHY
- KATASTR HRANICE PARCEL
- KATASTR VNITŘNÍ KRESBA
- HRANICE ŘEŠENÉHO ÚZEMÍ
- ČÍSLO STAVEBNÍCH POZEMKŮ
- ČÍSLA PARCEL
- NAPOJENÍ STAVBY NA DOPRAVNÍ INFRASTRUKTURU
- POŽÁRNĚ NEBEZPEČNÝ PROSTOR (ODSTUPY)
- STÁVAJÍCÍ RELÉOVÝ DOMEK


ZAKRESLENÍ VEŠKERÝCH SÍTÍ JE POUZE ORIENTAČNÍ PŘED ZAPOČETÍM
STAVBY JE ZAPOTŘEBÍ INVESTOERM VYTÝČIT VŠECHNY SÍTĚ V
PROSTORU DOTČENÉM STAVBOU !!!

polohový systém: S–JTSK

výškový systém: BpV

±0,000 = PODLAHA 1.NP = 361,150 m n.m. BpV

Tato dokumentace je určena pro vydání stavebního povolení v rozsahu pro provádění stavby .
Projektant nenese odpovědnost při použití na jiný, než uvedený účel. Při jakémkoliv nesouladu projektu se skutečností nutno konzultovat s projektantem.

INVESTOR/CLIENT: Správa železnic, státní organizace Dlážděná 1003/7, 110 00 Praha 1 – Nové Město IČ: 70994234				GENERÁLNÍ PROJEKTANT/GENERAL DESIGNER: STAV MORAVIA spol. s r.o. Jirská 570/30 702 00 Ostrava IČ: 479 77 655			
ZPRACOVATEL PROJEKTOVÉ ČÁSTI/AUTHOR OF DESIGN SECTION: STAV MORAVIA spol. s r.o. Jirská 570/30, 702 00 Ostrava IČ: 479 77 655							
ZODPOVĚDNÝ PROJEKTANT/AUTHORIZED DESIGNER: ING. RADIM ŠUBA ČKAIT – OBOR IP00 – Č. 1101477			HLAVNÍ INŽENÝR PROJEKTU/CHIEF PROJECT ENGINEER: ING. MAREK SZOTKOWSKI TEL: (+420 603 934 281)			KRESLIL/DESIGNER: JAROSLAV PIKULA ING. MAREK SZOTKOWSKI	
MÍSTO AKCE/REGION: parcela č. 395, 1199/1 v k. ú. Střítež [757934]							
AKCE/PROJECT: STŘÍTEŽ U ČESKÉHO TĚŠÍNA ON – OPTIMALIZACE BUDOVY ZASTÁVKY – PD					DATUM/DATE: 02. 05. 2023		
					FORMÁT VÝKRESU/FORMAT: 420 x 297		
					MĚŘÍTKO/SCALE: 1: 350		
OBSAH/CONTENT : C – Situační výkresy					STUPEŇ PD/LEVEL: DSP (v podrobnosti pro provádění stavby)		
ST.OBJEKT/BUILD.OBJECT : –							
NÁZEV VÝKRESU/DRAWING: KOORDINAČNÍ SITUAČNÍ VÝKRES – NOVÝ STAV					ČÁST DOKUM./PART: Č. VÝKR./NUMBER:		
					C 03b		