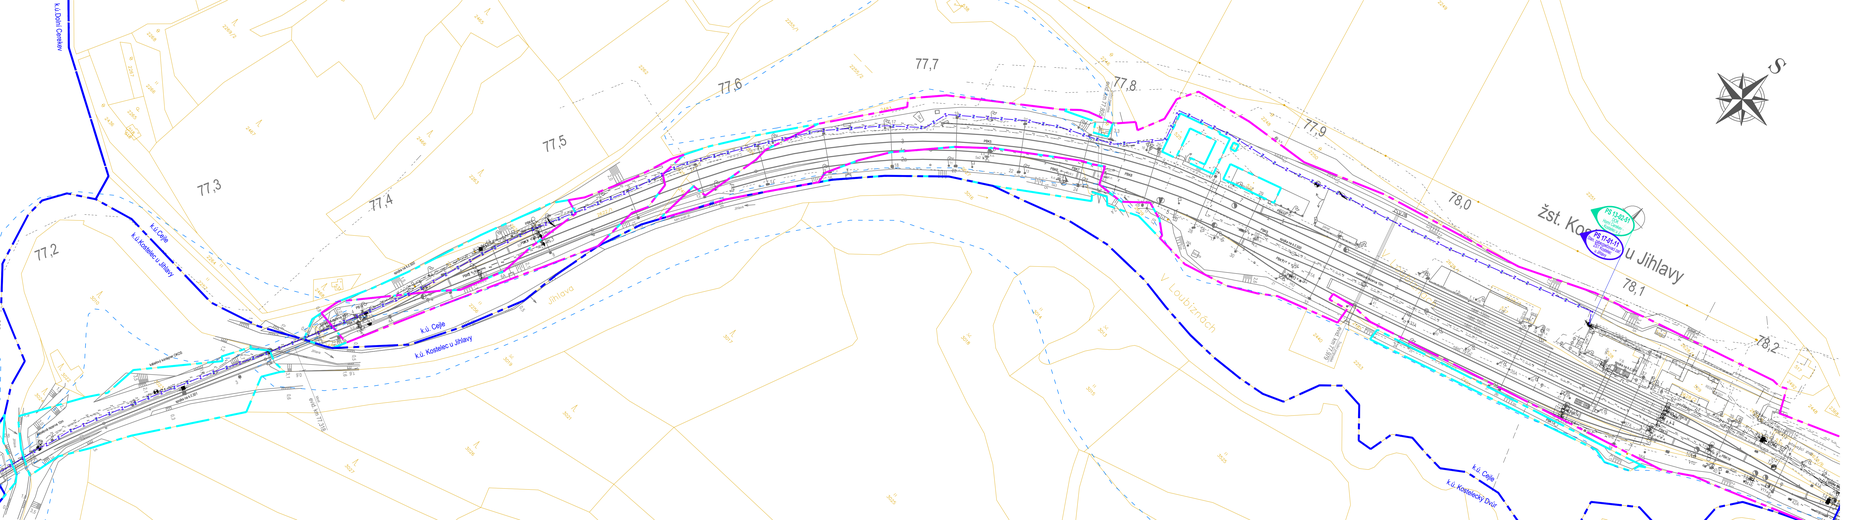

LEGENDA ČAR:

katastr a koleje :

- hranice katastrálního území
- hranice pozemků Českých Drah
- hranice pozemků Správy Železnic
- zařízení staveniště
- dočasný zábor
- trvalý zábor
- nová kolej
- směrová a výšková úprava koleje
- výhledový stav navazujícího úseku

tipy použitých čar:

- vodovod pitná voda
- vodovod užitková voda
- vodovod obecní
- kanalizace dešťová
- kanalizace splašková
- kanalizace stoka
- plynovod NTL
- plynovod STL
- plynovod VTL
- ropovod
- Mikrovlnné (MW) spoje
- nadzemní vedení NN
- nadzemní vedení VN
- nadzemní vedení VVN
- podzemní vedení NN
- podzemní vedení VN
- podzemní vedení VVN
- sdělovací vedení
- zabezpečovací vedení

LEGENDA BAREV:

barvy čar:

- katastrální mapa
- zaměření stávajícího stavu
- zaměření stávajících sítí
- zabezpečovací vedení
- sdělovací vedení
- silnoproudá technologie
- železniční svršek a spodek
- sanace svahů, gabionové zdi
- trativody, vsakovací objekty
- nástupiště
- železniční přejezdy
- železniční mosty, propustky
- silniční mosty, propustky
- zdi, lávky, krakorce
- mimodržní sdělovací vedení
- mimodržní silnoproudé vedení
- kanalizace splašková
- kanalizace dešťová
- vodovody
- pozemní komunikace
- pozemní objekty
- zastřešení a přístřešky
- demontáže a demolice
- trakce
- ohřev výměn, EPZ
- rozvody VN, NN, osvětlení
- ukolejnění, uzemnění
- zařízení staveniště
- navazující a výhledový stav

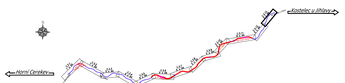

EVROPSKÁ UNIE
Evropské strukturální a investiční fondy
Operační program Doprava

Ministerstvo dopravy
Státní fond dopravní infrastruktury

Orientační schéma:

Razítko oprávněné osoby:

Podpis: Datum:

Revize:	Datum:	Popis:	Kontroloval:
000	15.11.2022	Čistopis dokumentace	Ing. Stanislav Říznar

Stavebník/Investor:	**Správa železnic, státní organizace**
Adresa:	Dlážděná 1003/7, 110 00 Praha 1
Zástupce investora:	Stavební správa západ
Adresa:	Sokolovská 1995/278, 190 00 Praha 9

Zhotovitel stavby:	**SAGASTA a.r.o.**
Adresa:	Novodvorská 1010/14, 142 00, Praha 4 - Lhotka
Kontakt:	T: +420 261 344 100 E: info@sagasta.cz
Zhotovitel objektu:	**SAGASTA a.r.o.**
Adresa:	Novodvorská 1010/14, 142 00, Praha 4 - Lhotka
Kontakt:	T: +420 261 344 100 E: info@sagasta.cz

Hlavní projektant (HIP):	Spracoval:	Odpovědná projektant:	Zpracoval:
Ing. Emil Špaček	Ing. Stanislav Říznar	Ing. Stanislav Říznar	Bc. Peter Čapek

Název stavby/akce:	**Rekonstrukce ŽST Batelov včetně DOZ výhybny Spělov**		Označení (S-kód): S 5320003/4 Označení zhotovitele: 120 151
Název části:	Zásady organizace výstavby		Označení části: 0.0
Název objektu:	**Zásady organizace výstavby**		Označení objektu/komplexu:
Název přílohy:	Situace stavby		Číslo přílohy: **2 013**
Název dílčí části přílohy:	Výkres č. 13 - km 77,2 - 78,2		Paré:
Kraj: Vysočina	Katastrální území: Batelov, Bezděčín na Moravě, Dolní Cerekev, Horní Cerekev, Kostelec u Jihlavy, Spělkov, Světlov	TUDU: 1801 24 1801 25 1801 28	1801 M1 1801 N1
Stupeň dokumentace: DUSP + PDPS	Datum zpracování: 07/2022	Formáty: SxA4	Měřítko: 1:1000

Vyhotovitel si v plném rozsahu vyhrazuje veškerá práva k tomuto dokumentu a jeho částem. Bez jeho souhlasu nesmí být dokument kopírován, rozmnožován, upravován, ani jakýmkoliv způsobem šířen třetím osobám.