

LEGENDA ČAR:


- katastr a koleje :
- hranice katastrálního území
  - hranice pozemků Českých Drah
  - hranice pozemků Správy Železnic
  - zařízení staveníště
  - dočasný zábor
  - trvalý zábor
  - nová kolej
  - směrová a výšková úprava koleje
  - výhledový stav navazujícího úseku

typy použitých čar:

- vodovod pitná voda
- vodovod užitková voda
- vodovod obecně
- kanalizace dešťová
- kanalizace splašková
- kanalizace stoka
- plynovody
- plynovod STL
- plynovod VTL
- ropovod
- Mikrovlnné (MW) spoje
- nadzemní vedení NN
- nadzemní vedení VN
- nadzemní vedení VVN
- podzemní vedení NN
- podzemní vedení VN
- podzemní vedení VVN
- sđelovací vedení
- zabezpečovací vedení

LEGENDA BAREV:

- barvy čar:
- katastrální mapa
  - zaměření stávajícího stavu
  - zaměření stávajících sítí
  - zabezpečovací vedení
  - sđelovací vedení
  - silnoproudá technologie
  - železniční svršek a spodek
  - sanace svahů, gabionové zdi
  - trativody, vsakovací objekty
  - nástupiště
  - železniční přejezdy
  - železniční mosty, propustky
  - silniční mosty, propustky
  - zdi, lávky, krakorce
  - mimodrážní sđelovací vedení
  - mimodrážní silnoproudé vedení
  - kanalizace splašková
  - kanalizace dešťová
  - plynovody
  - pozemní komunikace
  - pozemní objekty
  - zastřešení a přístřešky
  - demontáže a demolice
  - trake
  - ohřev výměn, EPZ
  - rozvody VN, NN, osvětlení
  - ukolejnění, uzemnění
  - zařízení staveníště
  - navazující a výhledový stav

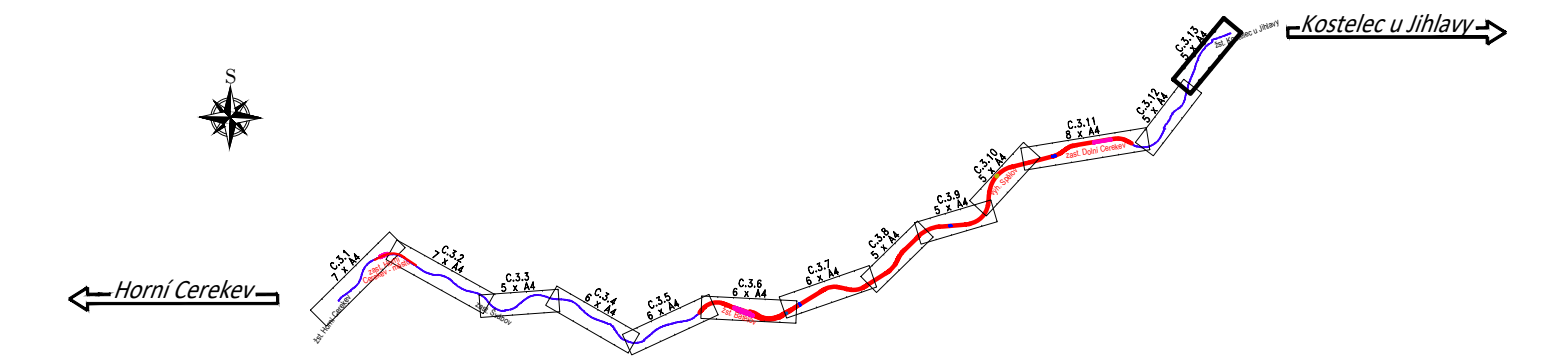

		Ministerstvo dopravy Státní fond dopravní infrastruktury	
Orientační schéma:		Razítka oprávněné osoby:	
Revize:	Datum:	Popis:	Kontroloval:
000	15.11.2022	Čistopis dokumentace	Ing. Stanislav Rýznar
Stavebník/Investor:		Správa železnic, státní organizace	
Adresa:		Diážděná 1003/7, 110 00 Praha 1	
Zástupce investora:		Stavební správa západ	
Adresa:		Sokolovská 1995/278, 190 00 Praha 9	
Zhotovitel stavby:		SAGASTA s.r.o.	
Adresa:		Novodvorská 1010/14, 142 00, Praha 4 - Lhotka	
Kontakt:		T: +420 261 344 100 E: info@sagasta.cz	
Zhotovitel objektu:		SAGASTA s.r.o.	
Adresa:		Novodvorská 1010/14, 142 00, Praha 4 - Lhotka	
Kontakt:		T: +420 261 344 100 E: info@sagasta.cz	
Hlavní projektant (HIP):		Odpovědný projektant:	Zpracovatel:
Ing. Emil Špaček		Ing. Stanislav Rýznar	Miroslav Galbavý
Název stavby/akce:		Rekonstrukce ŽST Batelov včetně DOZ výhybny Spělov	
Název části:		Situční výkresy stavby	
Název objektu:		Koordinátní situace	
Název přílohy:		Výkres č.13 - km 77,2 - 78,2	
Kraj:		Katastrální území:	
Výšovina:		Batelov, Bezdrážín na Moravě, Dolní Cerekev, Cejle, Horní Cerekev, Kostelec u Jihlavy, Spělov, Svábov	
Stupeň dokumentace:		Datum zpracování:	Formáty:
DIUSP+PDPS		07/2022	7 x A4
Měřítko:		1 : 1000	
Označení (S-kód):		S 631600134	
Označení zhotovitele:		120 151	
Označení části: C, 3		Číslo přílohy: 2 013	
Označení objektu/komplexu:		Paré:	
Dokumentaci lze užívat pouze ve smyslu příslušné smlouvy o dílo. Výkres, či jeho část, může být kopírován nebo jiným způsobem rozšiřován pouze po předchozím souhlasu SAGASTA, s.r.o.			