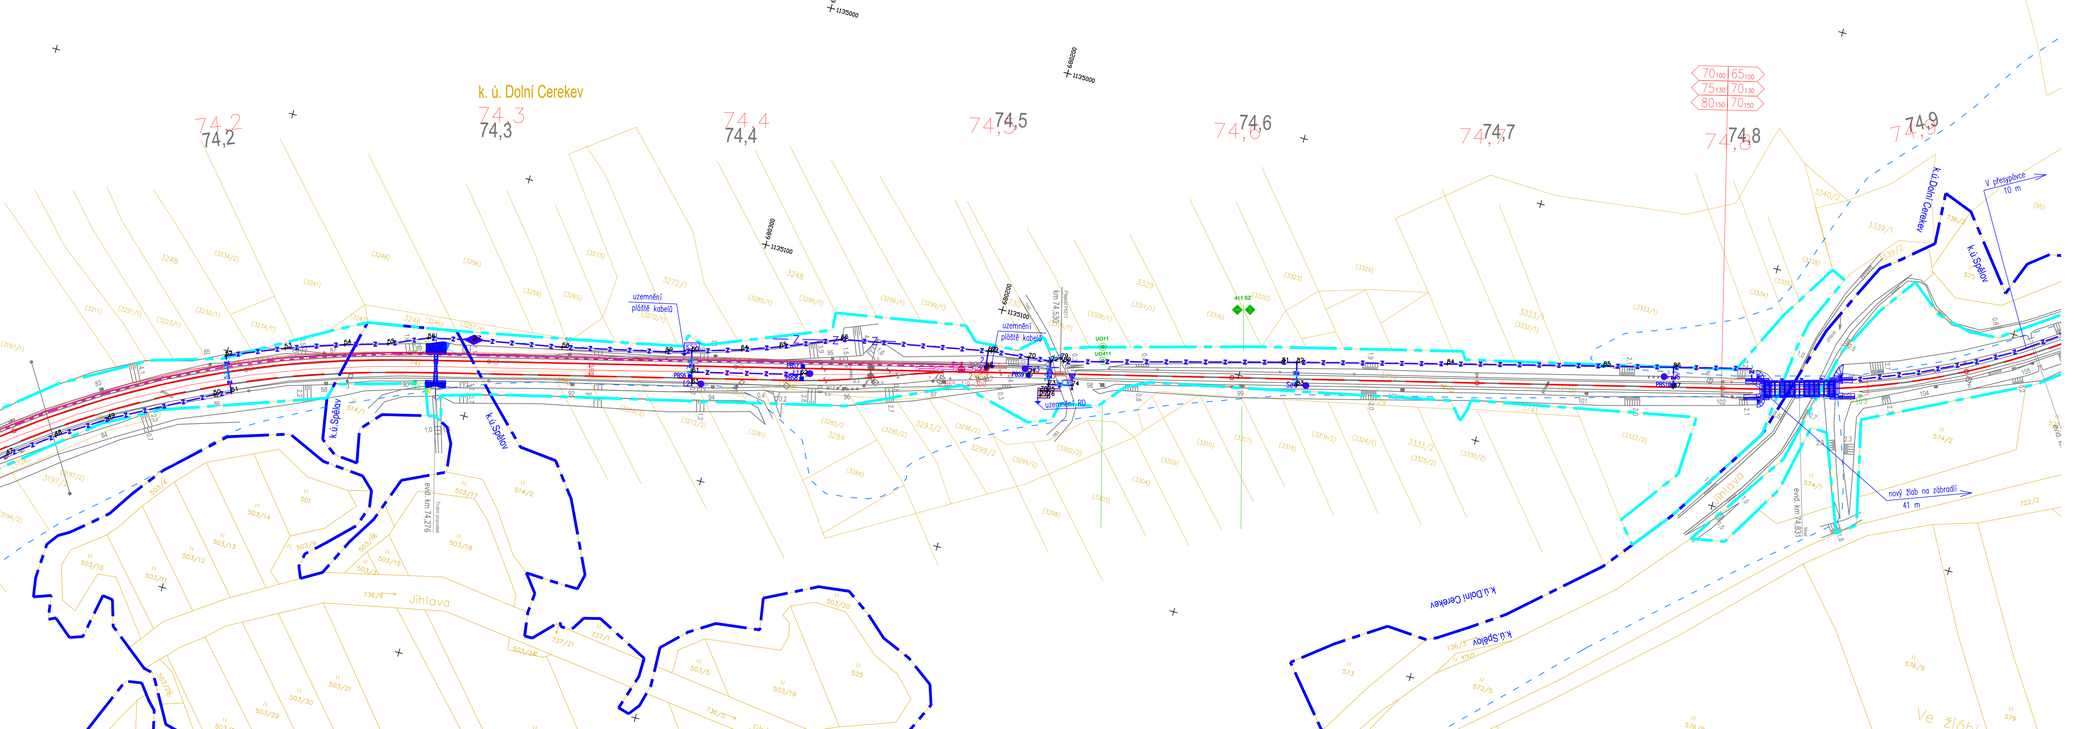

EVROPSKÁ UNIE
Evropské strukturální a investiční fondy
Operační program Doprava

Ministerstvo dopravy
Státní fond dopravní infrastruktury

Orientační schéma:

Razítko oprávněné osoby:

Podpis: Datum:

Revize:	Datum:	Popis:	Kontroloval:
000	15.11.2022	Čistopis dokumentace	Ing. Stanislav Ryznar

Stavebník/investor:	**Správa železnic, státní organizace**
Adresa:	Dlážděná 1003/7, 110 00 Praha 1
Zástupce investora:	Stavební správa západ
Adresa:	Sokolovská 1995/278, 190 00 Praha 9

Zhotovitel stavby:	**SAGASTA s.r.o.**
Adresa:	Novodvorská 1010/14, 142 00, Praha 4 - Lhotka
Kontakt:	T: +420 261 344 100 E: info@sagasta.cz
Zhotovitel objektu:	**SAGASTA s.r.o.**
Adresa:	Novodvorská 1010/14, 142 00, Praha 4 - Lhotka
Kontakt:	T: +420 261 344 100 E: info@sagasta.cz

Hlavní projektant (HIP):	Specialista:	Odpovědný projektant:	Zpracovatel:
Ing. Emil Špaček	Ing. Stanislav Ryznar	Ing. Marek Guspan	Bc. Valeriya Shugarina

Název stavby/akce:	**Rekonstrukce ŽST Batelov včetně DOZ výhybny Spělov**	Označení (S-kód): S 631600134
		Označení zhotovitele: 120 151
Název části:	Staniční zabezpečovací zařízení	Označení části: D_1.1.1
Název objektu:	**Staniční zabezpečovací zařízení (SZZ) ve výhybně Spělov**	Označení objektu/komplexu: **PS 15-01-11**
Název přílohy:	Vytyčovací výkres	Číslo přílohy: **2** **802**
Název dílčí části přílohy:	část 2.	Paré:

Kraj: Vysočina	Katastrální území: Batelov, Bezděčín na Moravě, Dolní Cerekev, Cejle, Horní Cerekev, Kostelec u Jihlavy, Spělov, Švábov	TUDU: 1801 24 1801 26 1801 28	1801 M1 1801 N1

Stupeň dokumentace:	Datum zpracování:	Formáty:	Měřítko:
DUSP+PDPS	07/2022	5xA4	1:1000

DOKUMENTACI LZE ČÍSTIT POUZE VE SPOJENÍ S PŘÍLUŽNÉ SMLOUVY O DÍLO. VYKRESLY O JEHO ČÁSTI, MŮŽE BÝT KOPÍROVÁNA NEBO JINÝM ZPŮSOBEM ROZŠIŘOVÁNA POUZE PO PŘEDCHOZÍM SOUHLASU SAGASTA, s.r.o.