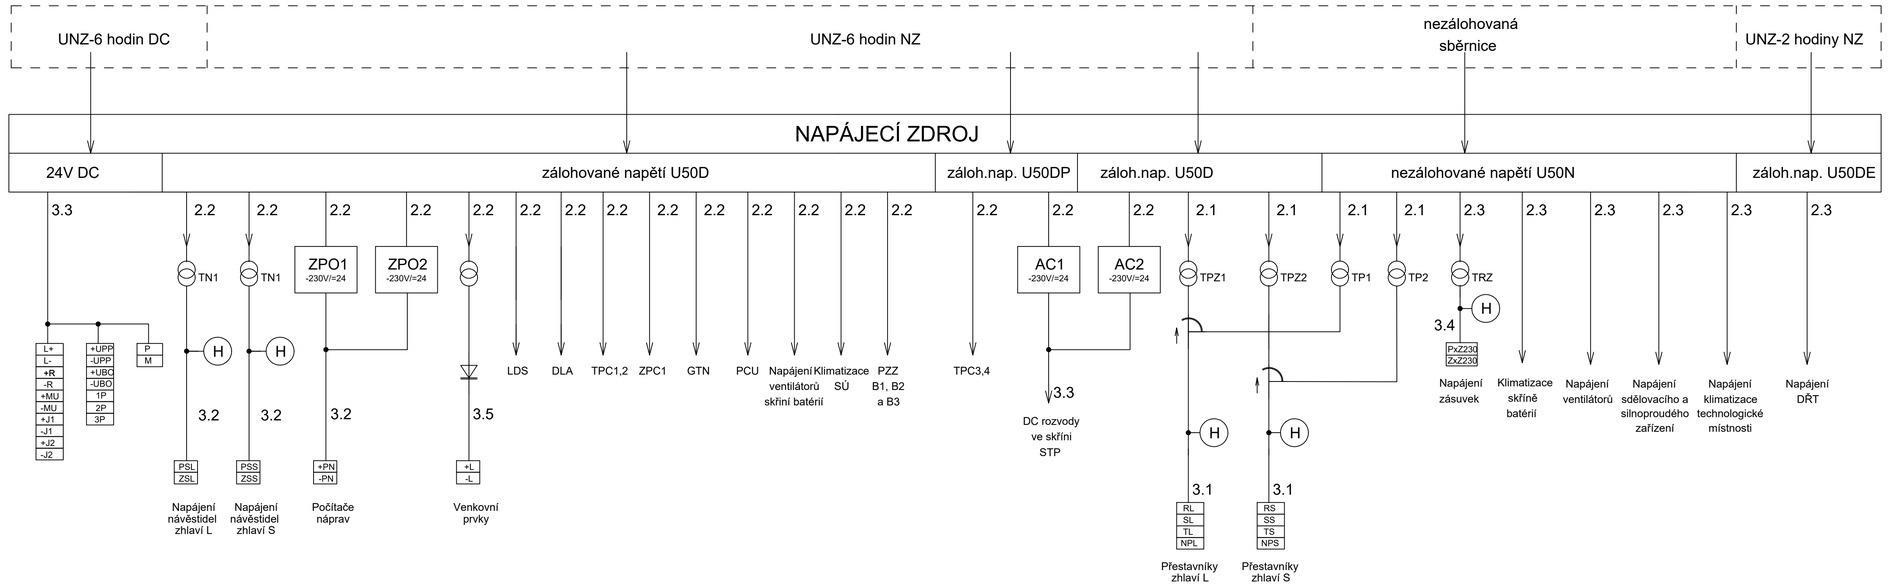

EVROPSKÁ UNIE
Evropské strukturální a investiční fondy
Operační program Doprava

Ministerstvo dopravy
Státní fond dopravní infrastruktury

Orientační schéma:

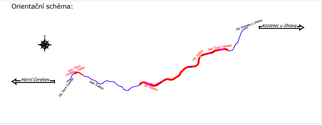

Razítko oprávněné osoby:

Podpis: Datum:

Revize:	Datum:	Popis:	Kontroloval:
000	15.11.2022	Čistopis dokumentace	Ing. Stanislav Rýznar

Stavebník/Investor:	**Správa železnic, státní organizace**
Adresa:	Dlážděná 1003/7, 110 00 Praha 1
Zástupce investora:	Stavební správa západ
Adresa:	Sokolovská 1995/278, 190 00 Praha 9

SPRÁVA ŽELEZNIC

Zhotovitel stavby:	**SAGASTA s.r.o.**
Adresa:	Novodvorská 1010/14, 142 00, Praha 4 - Lhotka
Kontakt:	T: +420 261 344 100 E: info@sagasta.cz
Zhotovitel objektu:	**SAGASTA s.r.o.**
Adresa:	Novodvorská 1010/14, 142 00, Praha 4 - Lhotka
Kontakt:	T: +420 261 344 100 E: info@sagasta.cz

SAGASTA

Hlavní projektant (HIP):	Specialista:	Odpovědný projektant:	Zpracovatel:
Ing. Emil Špaček	Ing. Stanislav Rýznar	Ing. Marek Guspan	Bc. Valeriya Shugarova

Název stavby/akce:	**Rekonstrukce ŽST Batelov včetně DOZ výhybny Spělov**		Označení (S-kód): S 631600134
			Označení zhotovitele: 120 151
Název části:	Staniční zabezpečovací zařízení		Označení části: D.1.1.1
Název objektu:	**Staniční zabezpečovací zařízení (SZZ) v ŽST Batelov**		Označení objektu/komplexu: **PS 13-01-11**
Název přílohy: / Název dílčí části přílohy:	Schema napájení		Číslo přílohy: **2 401**
Kraj: Vysočina	Katastrální území: Batelov, Bezděčín na Moravě, Dolní Cerekev, Cejle, Horní Cerekev, Kostelec u Jihlavy, Spělov, Švábov	TUDU: 1801 24, 1801 M1, 1801 26, 1801 N1, 1801 28	Paré:

Stupeň dokumentace:	Datum zpracování:	Formáty:	Měřítko:
DUSP+PDPS	07/2022	4xA4	-

S-kód: S 6 3 1 6 0 0 1 3 4 — Stupeň dokumentace: Část: D 1 1 — Objekt: P S 1 3 0 1 2 0 1 1 — Podobjekt: — Příloha: 2 0 1 — Revize: 0 0 0

DOKUMENTACI LZE UŽÍVAT POUZE VE SMYSLU PŘÍSLUŠNÉ SMLOUVY O DÍLO. VYKRES, Č. JEHO ČÁST, MŮŽE BÝT KOPÍROVÁN NEBO JINÝM ZPŮSOBEM ROZŠIŘOVÁN POUZE PO PŘEDCHOZÍM SOUHLASU SAGASTA, s.r.o.