

LEGENDA ČAR:


- katastr a koleje :
- hranice katastrálního území
  - hranice pozemků Českých Drah
  - hranice pozemků Správy Železnic
  - zařízení staveníště
  - dočasný zábor
  - trvalý zábor
  - nová kolej
  - směrová a výšková úprava koleje
  - výhledový stav navazujícího úseku

typy použitých čar:

- vodovod pitná voda
- vodovod užitková voda
- vodovod obecné
- kanalizace dešťová
- kanalizace splašková
- kanalizace stoka
- plynovod NTL
- plynovod STL
- plynovod VTL
- ropovod
- Mikrovlnné (MW) spoje
- nadzemní vedení NN
- nadzemní vedení VN
- nadzemní vedení VVN
- podzemní vedení NN
- podzemní vedení VN
- podzemní vedení VVN
- sčítací vedení
- zabezpečovací vedení

LEGENDA BAREV:

- barvy čar:
- katastrální mapa
  - zaměření stávajícího stavu
  - zaměření stávajících sítí
  - zabezpečovací vedení
  - sčítací vedení
  - silnoproudá technologie
  - železniční svršek a spodek
  - sanace svahů, gabionové zdi
  - trativody, vsakovací objekty
  - nástupiště
  - železniční přejezdy
  - železniční mosty, propustky
  - silniční mosty, propustky
  - zdi, lávky, krakorce
  - mimodrážní sdílovací vedení
  - mimodrážní silnoproudé vedení
  - kanalizace splašková
  - kanalizace dešťová
  - vodovody
  - pozemní komunikace
  - pozemní objekty
  - zastřešení a přístřešky
  - demontáže a demolice
  - trake
  - ohřev výměn, EPZ
  - rozvody VN, NN, osvětlení
  - ukojnění, uzemnění
  - zařízení staveníště
  - navazující a výhledový stav

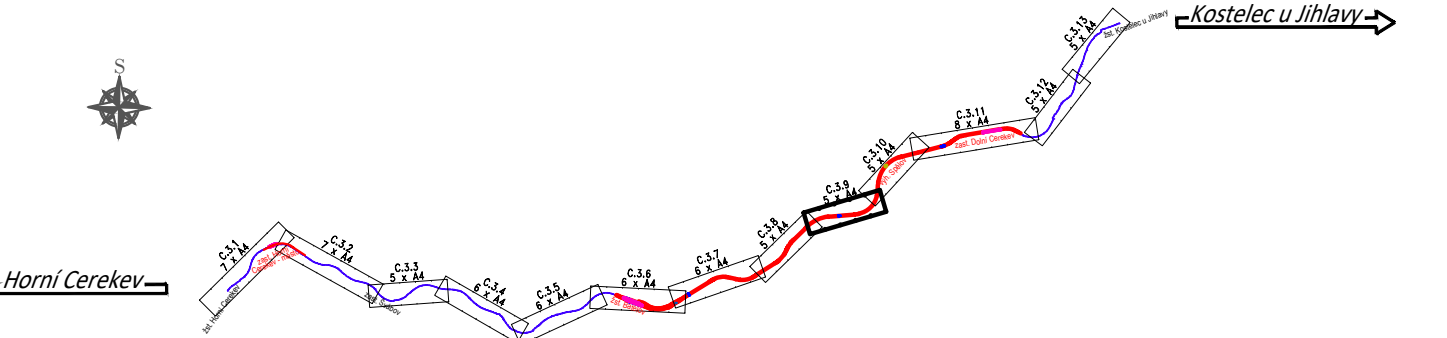

EVROPSKÁ UNIE  
Evropské strukturální a investiční fondy  
Operační program Doprava

Ministerstvo dopravy  
Státní fond dopravní infrastruktury

Orientační schéma:

Podpis: \_\_\_\_\_ Datum: \_\_\_\_\_

Revize:	Datum:	Popis:	Kontroloval:
000	15.11.2022		Ing. Stanislav Rýznar

Stavebník/Investor:

Adresa:

Zástupce investora:

Adresa:

**Správa železnic, státní organizace**

Diážděná 1003/7, 110 00 Praha 1

Stavební správa západ

Sokolovská 1995/276, 190 00 Praha 9

Zhotovitel stavby:

Adresa:

Kontakt:

**SAGASTA s.r.o.**

Novodvorská 1010/14, 142 00, Praha 4 - Lhotka

T: +420 261 344 100  
E: info@sagasta.cz

Zhotovitel objektu:

Adresa:

Kontakt:

**SAGASTA s.r.o.**

Novodvorská 1010/14, 142 00, Praha 4 - Lhotka

T: +420 261 344 100  
E: info@sagasta.cz

Hlavní projektant (HPP):

Ing. Emil Špaček

Odpovědný projektant:

Ing. Stanislav Rýznar

Zpracovatel:

Bc. Peter Čapek

<b>Název stavby/akce:</b>	<b>Rekonstrukce ŽST Batelov včetně DOZ výhybny Spělov</b>	Označení (S-kód): S 631600134
Název části:	Zásady organizace výstavby	Označení zhotovitele: 120 151
<b>Název objektu:</b>	<b>Zásady organizace výstavby</b>	Označení části: <b>B.8</b>
Název přílohy:	Situace stavby	Označení objektu/komplexu:
Název dílčí části přílohy:	Výkres č. 9 - km 72,6 - 73,6	Číslo přílohy: <b>2 009</b>
Kraj:	Katastrální území:	Paré:
Výšovina:	Batelov, Bezdrážín na Moravě, Dolní Cerekev, Cejle, Horní Cerekev, Kostelec u Jihlavy, Spělov, Svábov	
Stupeň dokumentace:	Datum zpracování:	Formáty:
DUPSP + PDPS	07/2022	5x44
Měřítko:	1:1000	

Legenda:

Stupeň dokumentace: 000 001 002 